



Ing. Kateřina Mikšíková Ph.D.
 Podpsal Ing. Kateřina Mikšíková Ph.D.
 DN: cn=Ing. Kateřina Mikšíková Ph.D.,
 c=CZ, o=Česká komora autorizovaných
 inženýrů a techniků činných ve
 výstavbě, ou=0014270,
 email=katerina.miksikova@email.cz
 Datum: 2026.03.23 23:01:29 +01'00'

LEGENDA	
	dopravní značky
	kód dočasné dopravní značky
	výkop

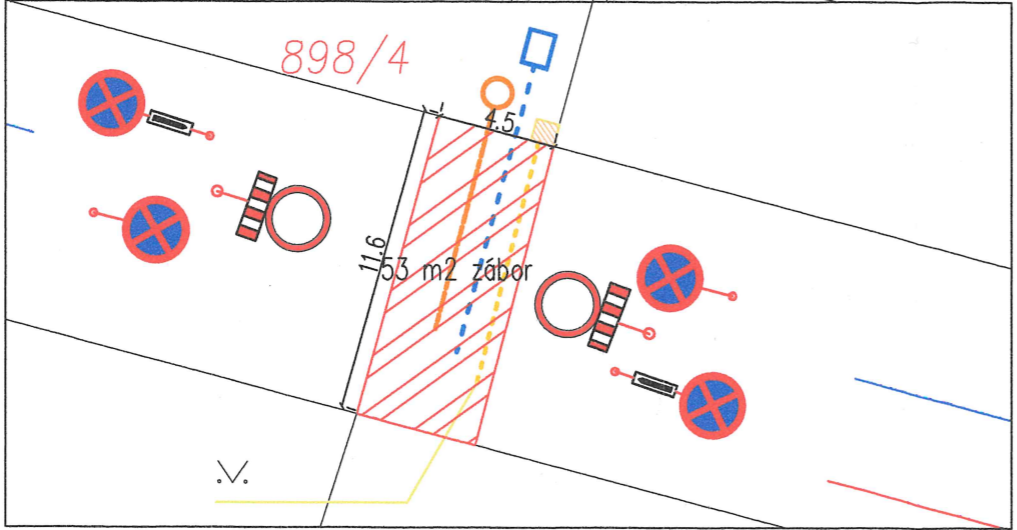


ZODPOVĚDNÝ PROJEKTANT	OBEC	ORP	KRAJ	projektování pozemních staveb a krajinného inženýrství LIŠICKÁ 1549 190 16 PRAHA 9 IČO: 870 41 138 katerina.miksikova@email.cz
Ing. Kateřina Mikšíková, Ph.D.	Praha	Praha 21	Praha	
OBJEDNAVATEL	MC COMPLETE CZ, S.R.O.; Riegrova 415, 190 14 Praha			DATUM 3/2026
NÁZEV STAVBY	plynovodní přípojka Ke Znaku pozemek č. 898/4			MĚŘÍTKO 1:500
ČÁST	kat. území Klánovice			PROFESE MI
VÝKRES	situace objízdné trasy			STUPEŇ 0H
				FORMÁT A3
				ZAK. ČÍSLO VH 44/26
				Č. VÝKRESU 1.
				Č PARE

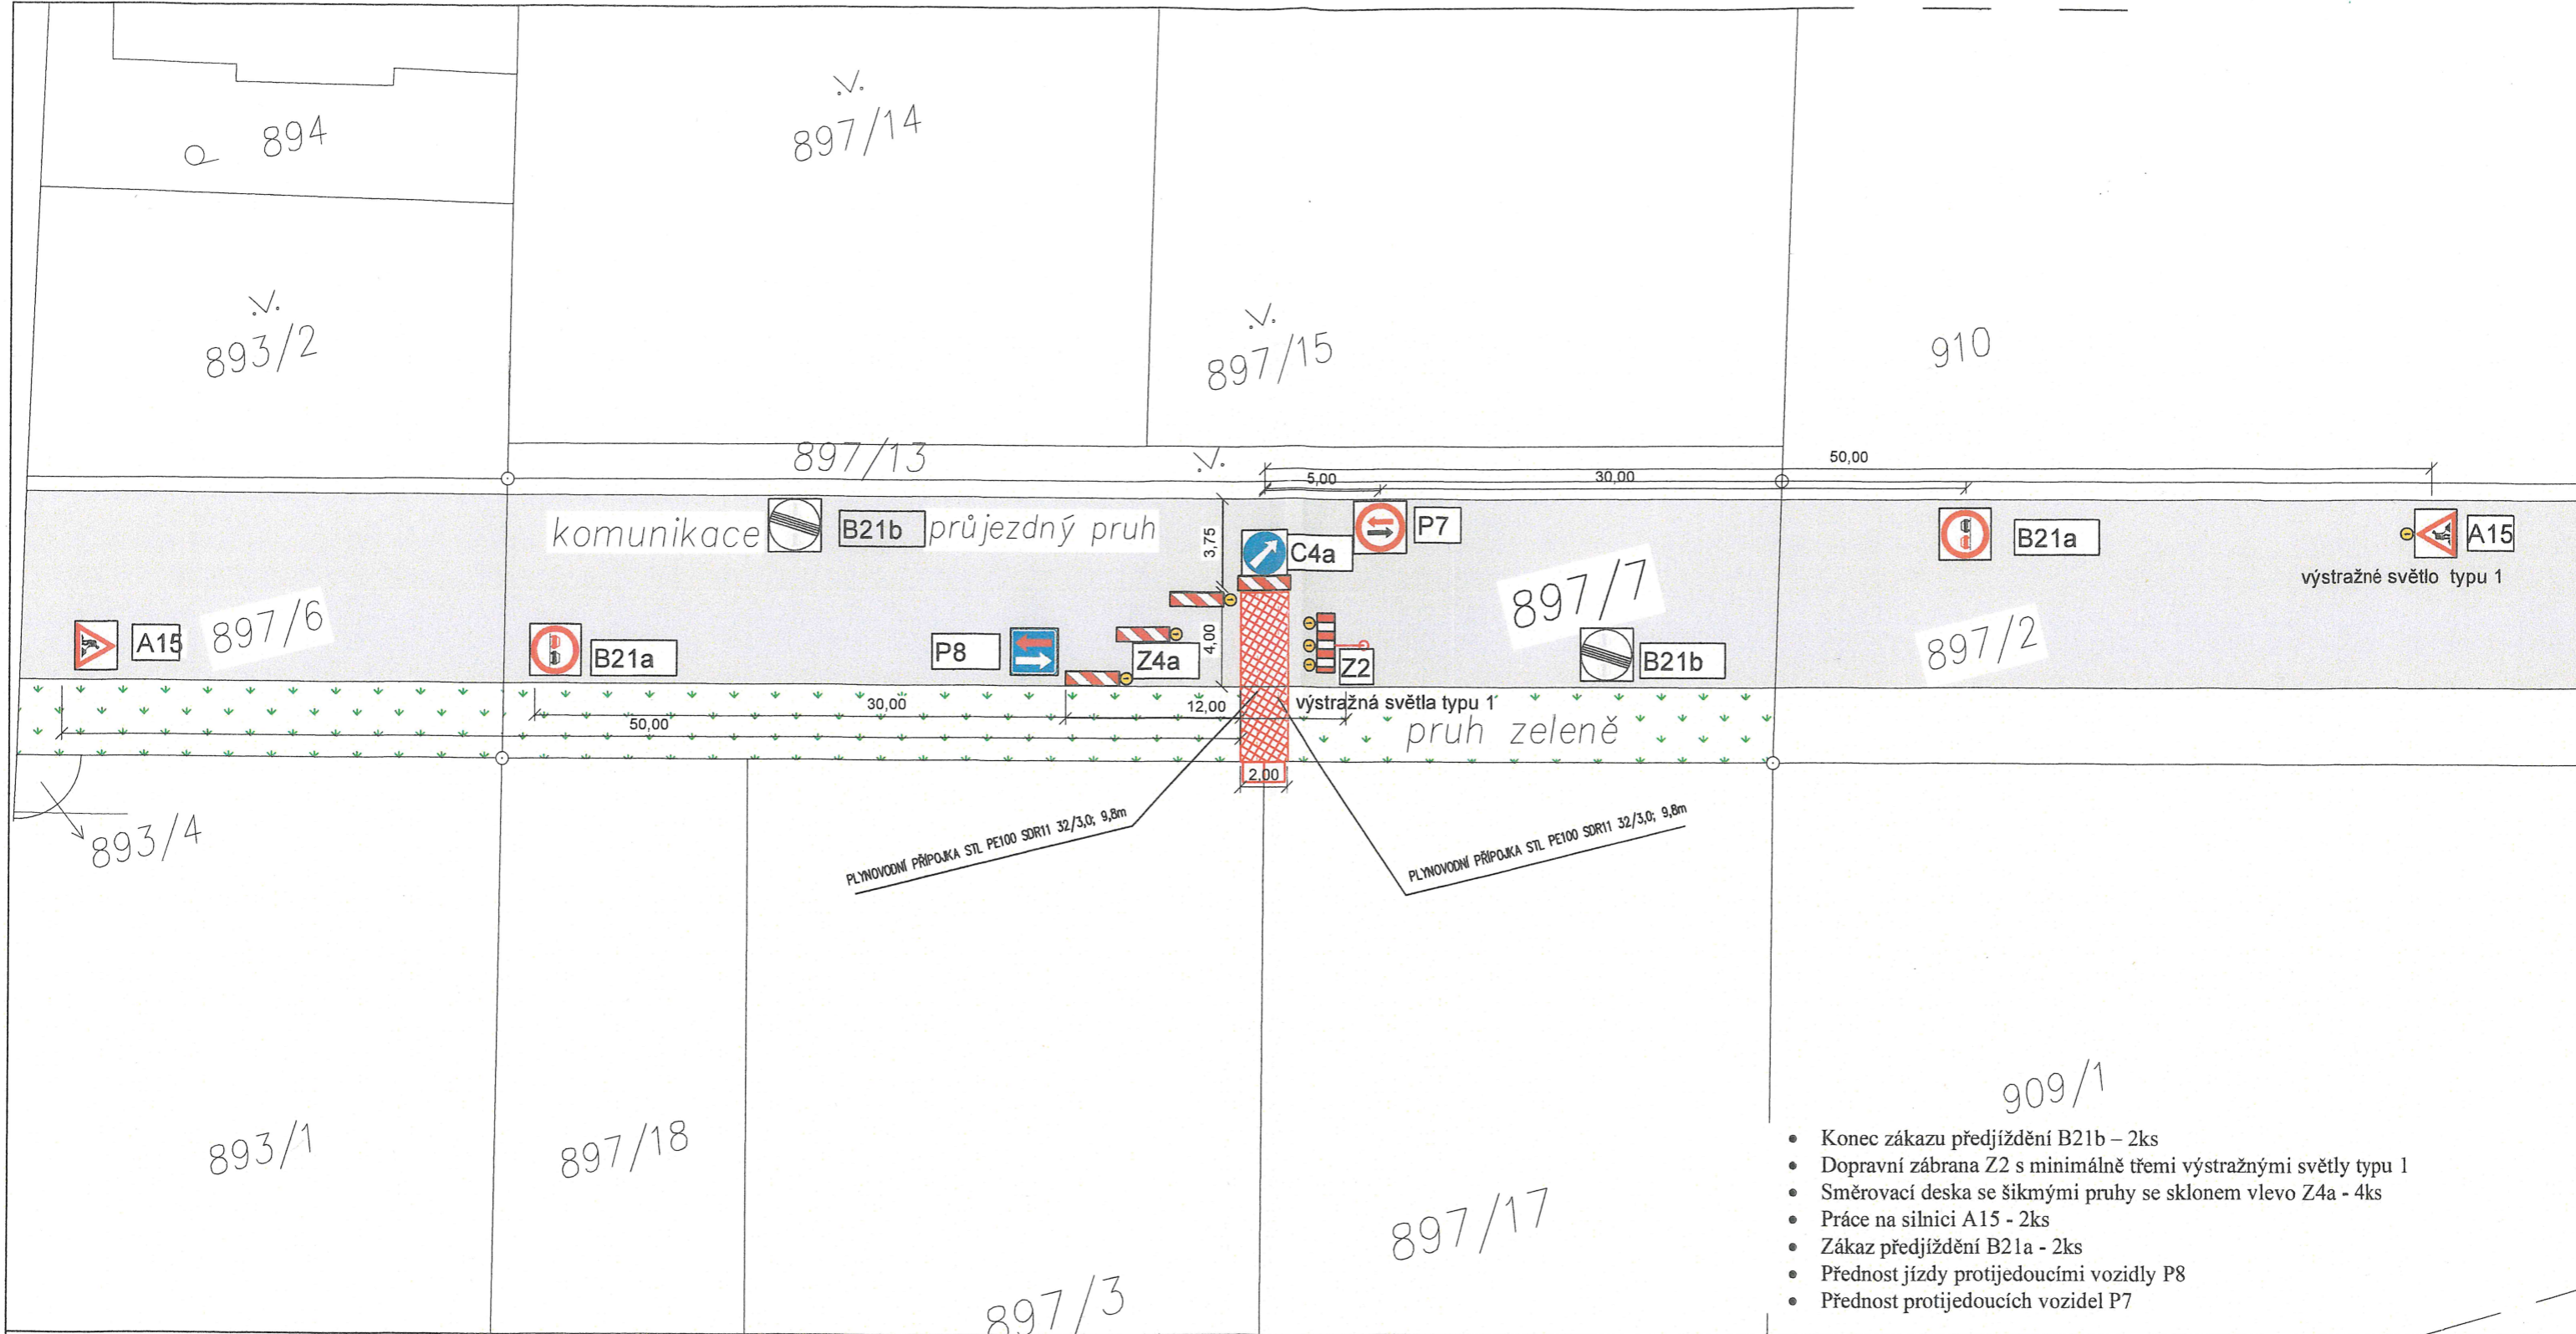


- Konec zakazu předjíždění B21b – 2ks
- Dopravní zábrana Z2 s minimálně třemi výstražnými světly typu 1
- Směrovací deska se šikmými pruhy se sklonem vlevo Z4a - 4ks
- Práce na silnici A15 - 2ks
- Zakaz předjíždění B21a - 2ks
- Přednost jízdy protijedoucími vozidly P8
- Přednost protijedoucích vozidel P7

LEGENDA

-  dopravní značky
- IS11c** kód dočasné dopravní značky
-  výkop I. etapa

ZODPOVĚDNÝ PROJEKTANT	OBEC	ORP	KRAJ	 projektování pozemních staveb a krajinného inženýrství LIŠICKÁ 1549 190 16 PRAHA 9 IČO: 870 41 138 katerina.miksikova@email.cz
Ing. Kateřina Mikšíková, Ph.D.	Praha	Praha 21	Praha	
OBJEDNAVATEL	MC COMPLETE CZ, S.R.O.; Riegrova 415, 190 14 Praha			DATUM 1/2026
NÁZEV STAVBY	plynovodní přípojka Ke Znaku pozemek č. 898/4			MĚŘITKO 1:250
ČÁST	kat. území Klánovice			PROFESE MI
VÝKRES	I. etapa dopravního omezení			STUPEŇ OH
				FORMÁT A3
				ZAK. ČÍSLO VH 44/26
				Č. VÝKRESU 2
				Č PARE

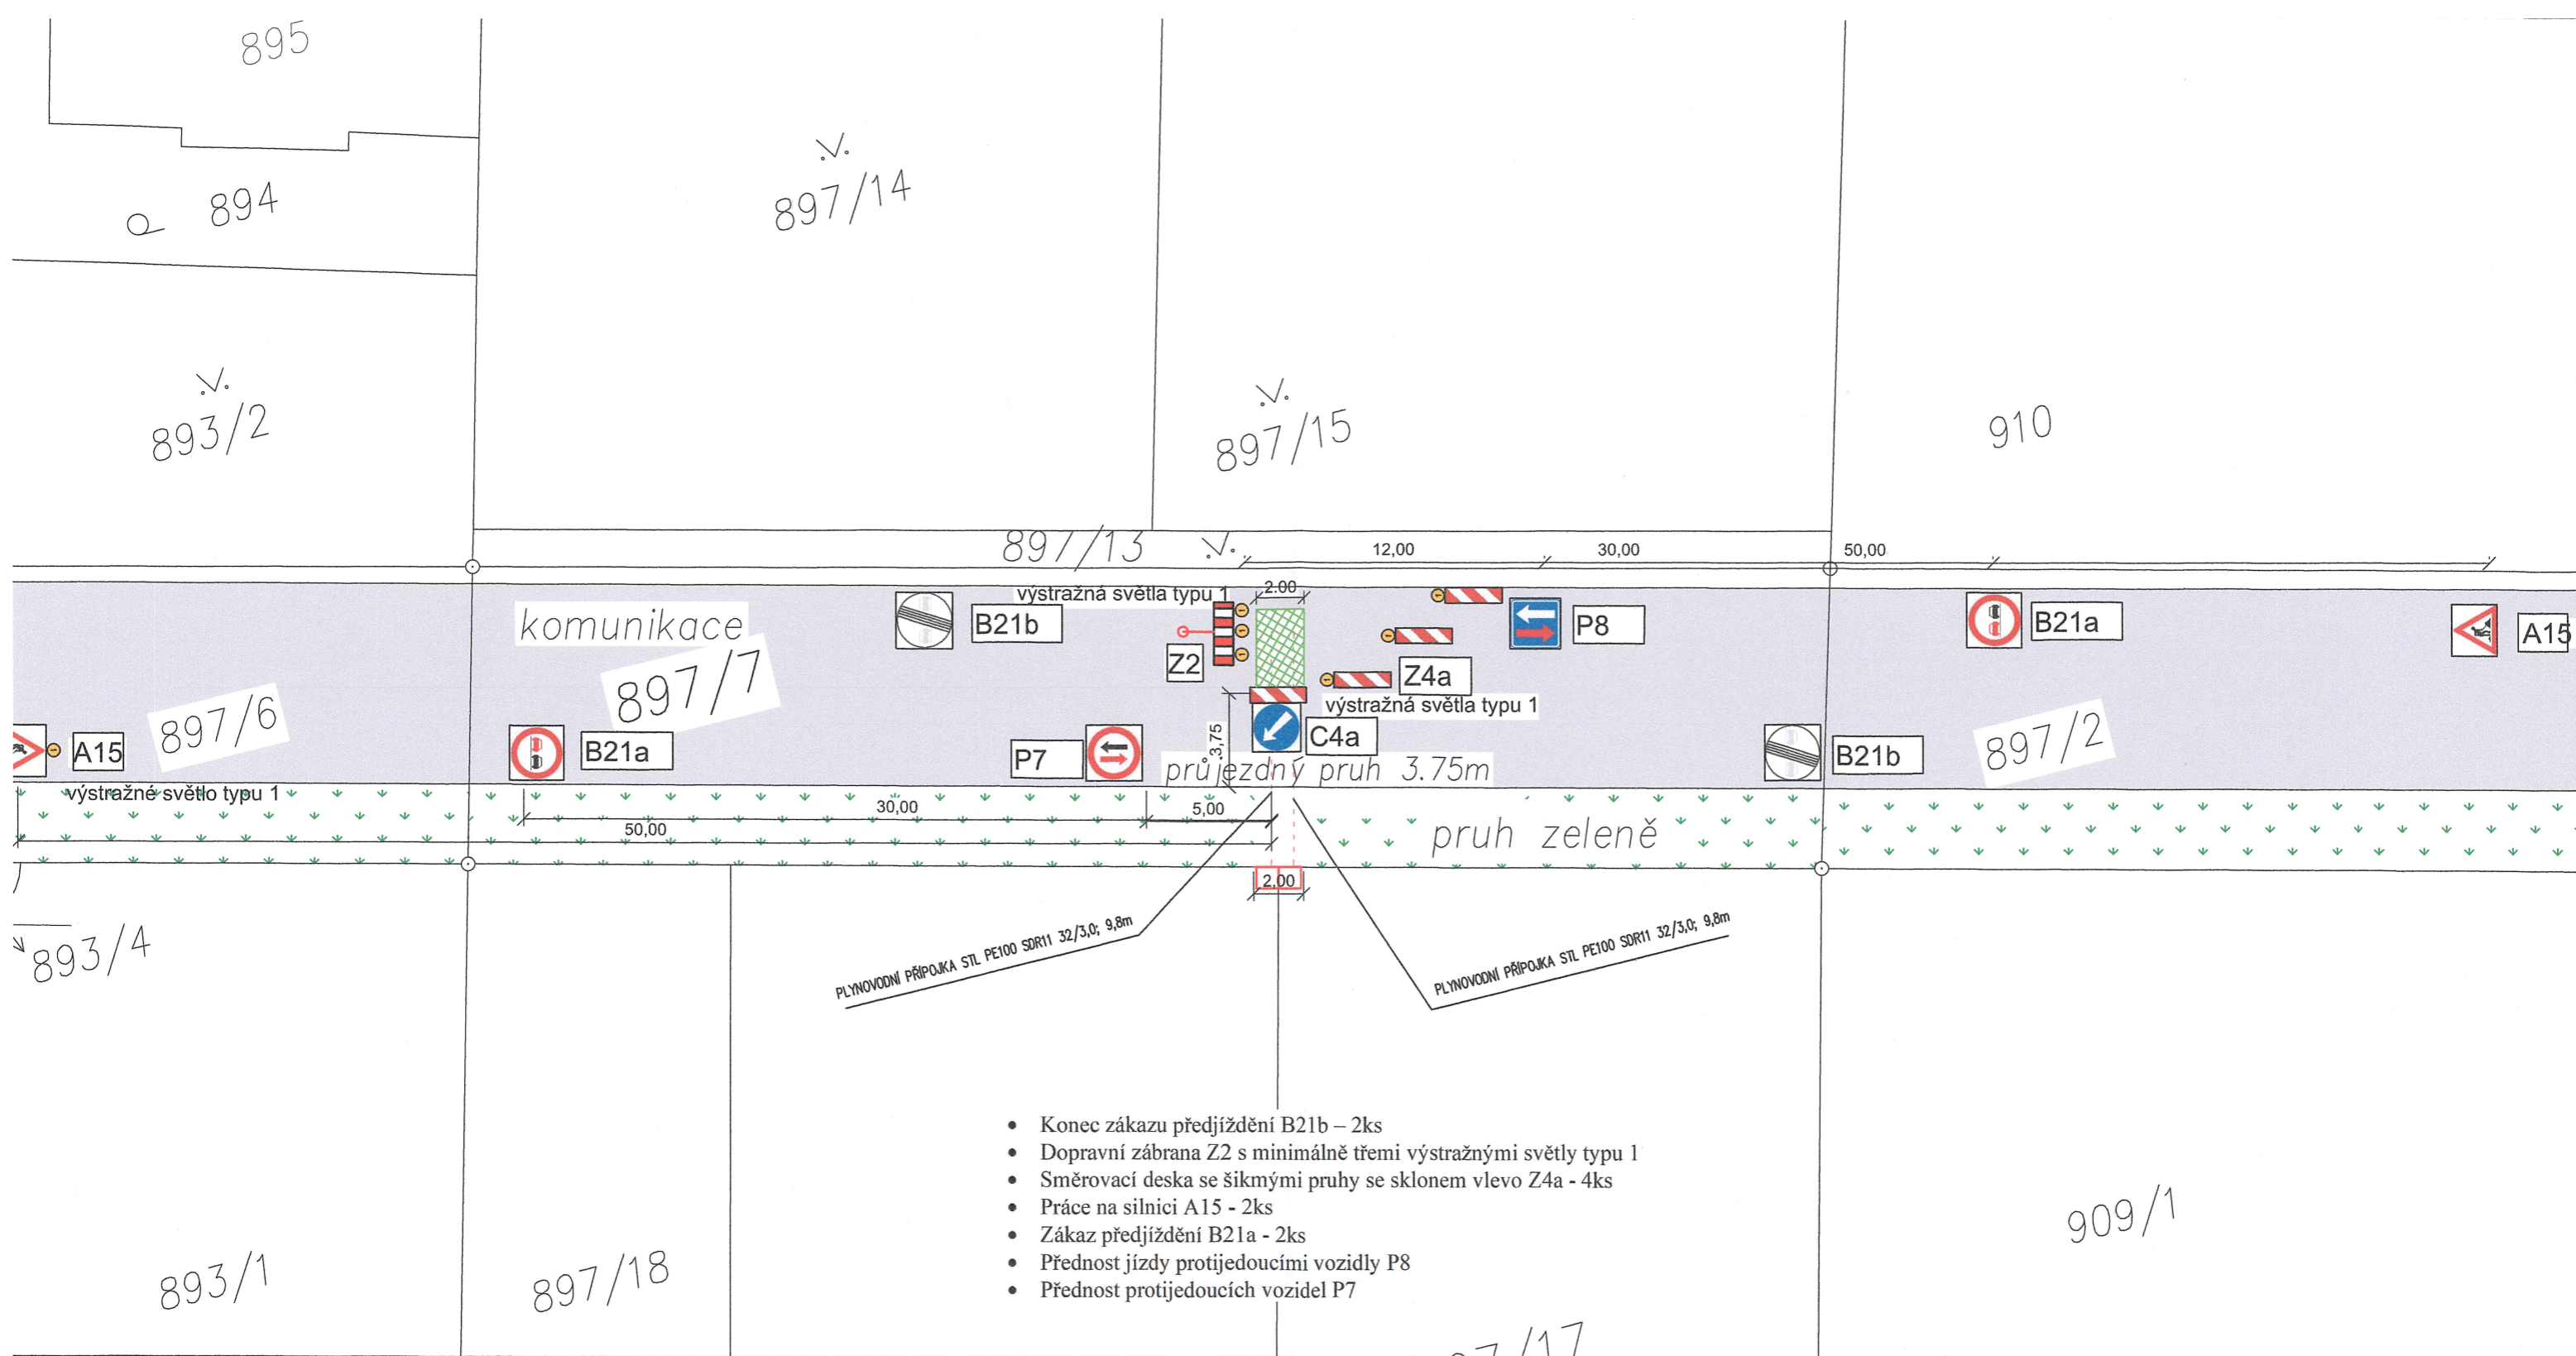

- Konec zákazu předjíždění B21b – 2ks
- Dopravní zábrana Z2 s minimálně třemi výstražnými světly typu 1
- Směrovací deska se šikmými pruhy se sklonem vlevo Z4a - 4ks
- Práce na silnici A15 - 2ks
- Zákaz předjíždění B21a - 2ks
- Přednost jízdy protijedoucími vozidly P8
- Přednost protijedoucích vozidel P7

LEGENDA



dopravní značky




kód dočasné dopravní značky



výkop II.etapa

ZODPOVĚDNÝ PROJEKTANT	OBEC	ORP	KRAJ	 projektování pozemních staveb a krajinného inženýrství LIŠICKÁ 1549 190 16 PRAHA 9 IČO: 870 41 138 katerina.miksikova@email.cz
Ing. Kateřina Mikšíková, Ph.D.	Praha	Praha 21	Praha	
OBJEDNAVATEL	MC COMPLETE CZ, S.R.O.; Riegrova 415, 190 14 Praha			
NÁZEV STAVBY	plynovodní přípojka Ke Znamu pozemek č. 898/4			
ČÁST	kat. území Klánovice			DATUM 1/2026
VÝKRES	II.etapa dopravního omezení			MĚŘITKO 1:200
				PROFESE MI
				STUPEŇ OH
				FORMÁT A3
				ZAK. ČÍSLO VH 44/26
				Č. VÝKRESU 3
				Č. PARÉ

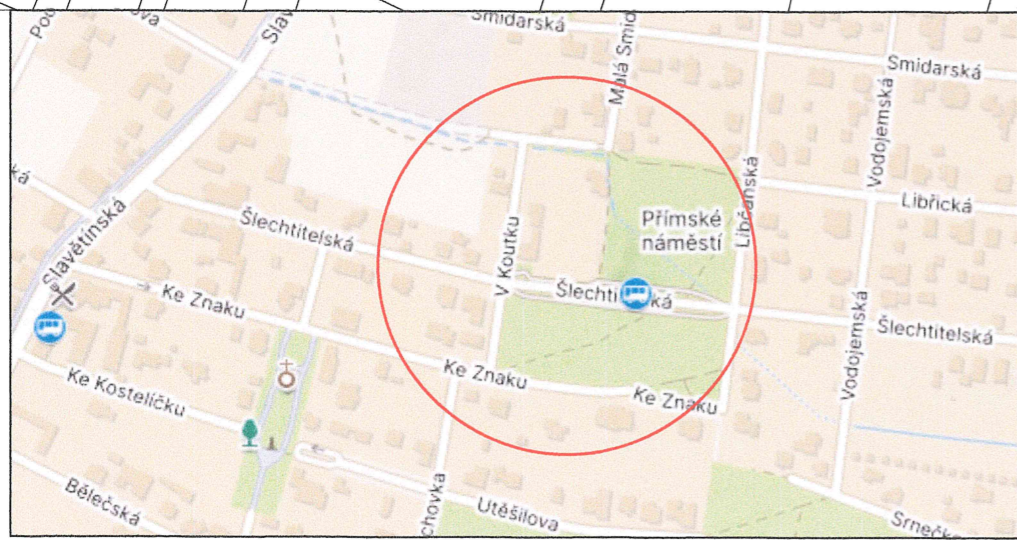

ZODPOVĚDNÝ PROJEKTANT	OBEC	ORP	KRAJ
Ing. Kateřina Mikšíková, Ph.D.	Praha	Praha 21	Praha
OBJEDNAVATEL	MC COMPLETE CZ, S.R.O.; Riegrova 415, 190 14 Praha		
NÁZEV STAVBY	plynovodní přípojka Ke Znaku pozemek č. 898/4		
ČÁST	kat. území Klánovice		
VÝKRES	situace dopravního značení		

projektování pozemních staveb a krajinného inženýrství	
LIŠICKÁ 1549 190 16 PRAHA 9 IČO: 870 41 138 katerina.miksikova@email.cz	
DATUM	3/2026
MĚŘÍTKO	1:250
PROFESE MI	
STUPEŇ OH	
FORMÁT	A3
ZAK. ČÍSLO	VH 44/26
Č. VÝKRESU	1.
Č. PARÉ	