


		<b>3K značky s.r.o.</b> Jiráskova 1519, 251 01 Říčany tel.: +420 323 601 237, www.3kznacky.cz, info@3kznacky.cz	
<b>LEGENDA:</b> návrh - SDZ  P2 stávající - SDZ  P2		<b>AKCE:</b> I/12 Běchovice - Úvaly kabelové vedení - ETAPA 1 - 7	<b>MĚŘÍTKO:</b> 1:1000
		<b>PŘÍLOHA:</b> Situace DIO	<b>PŘÍLOHA ČÍSLO:</b> A



3K značky s.r.o.  
 Jiráskova 1519, 251 01 Říčany  
 tel.: +420 323 601 237, www.3kznacky.cz, info@3kznacky.cz

LEGENDA:  
 návrh - SDZ

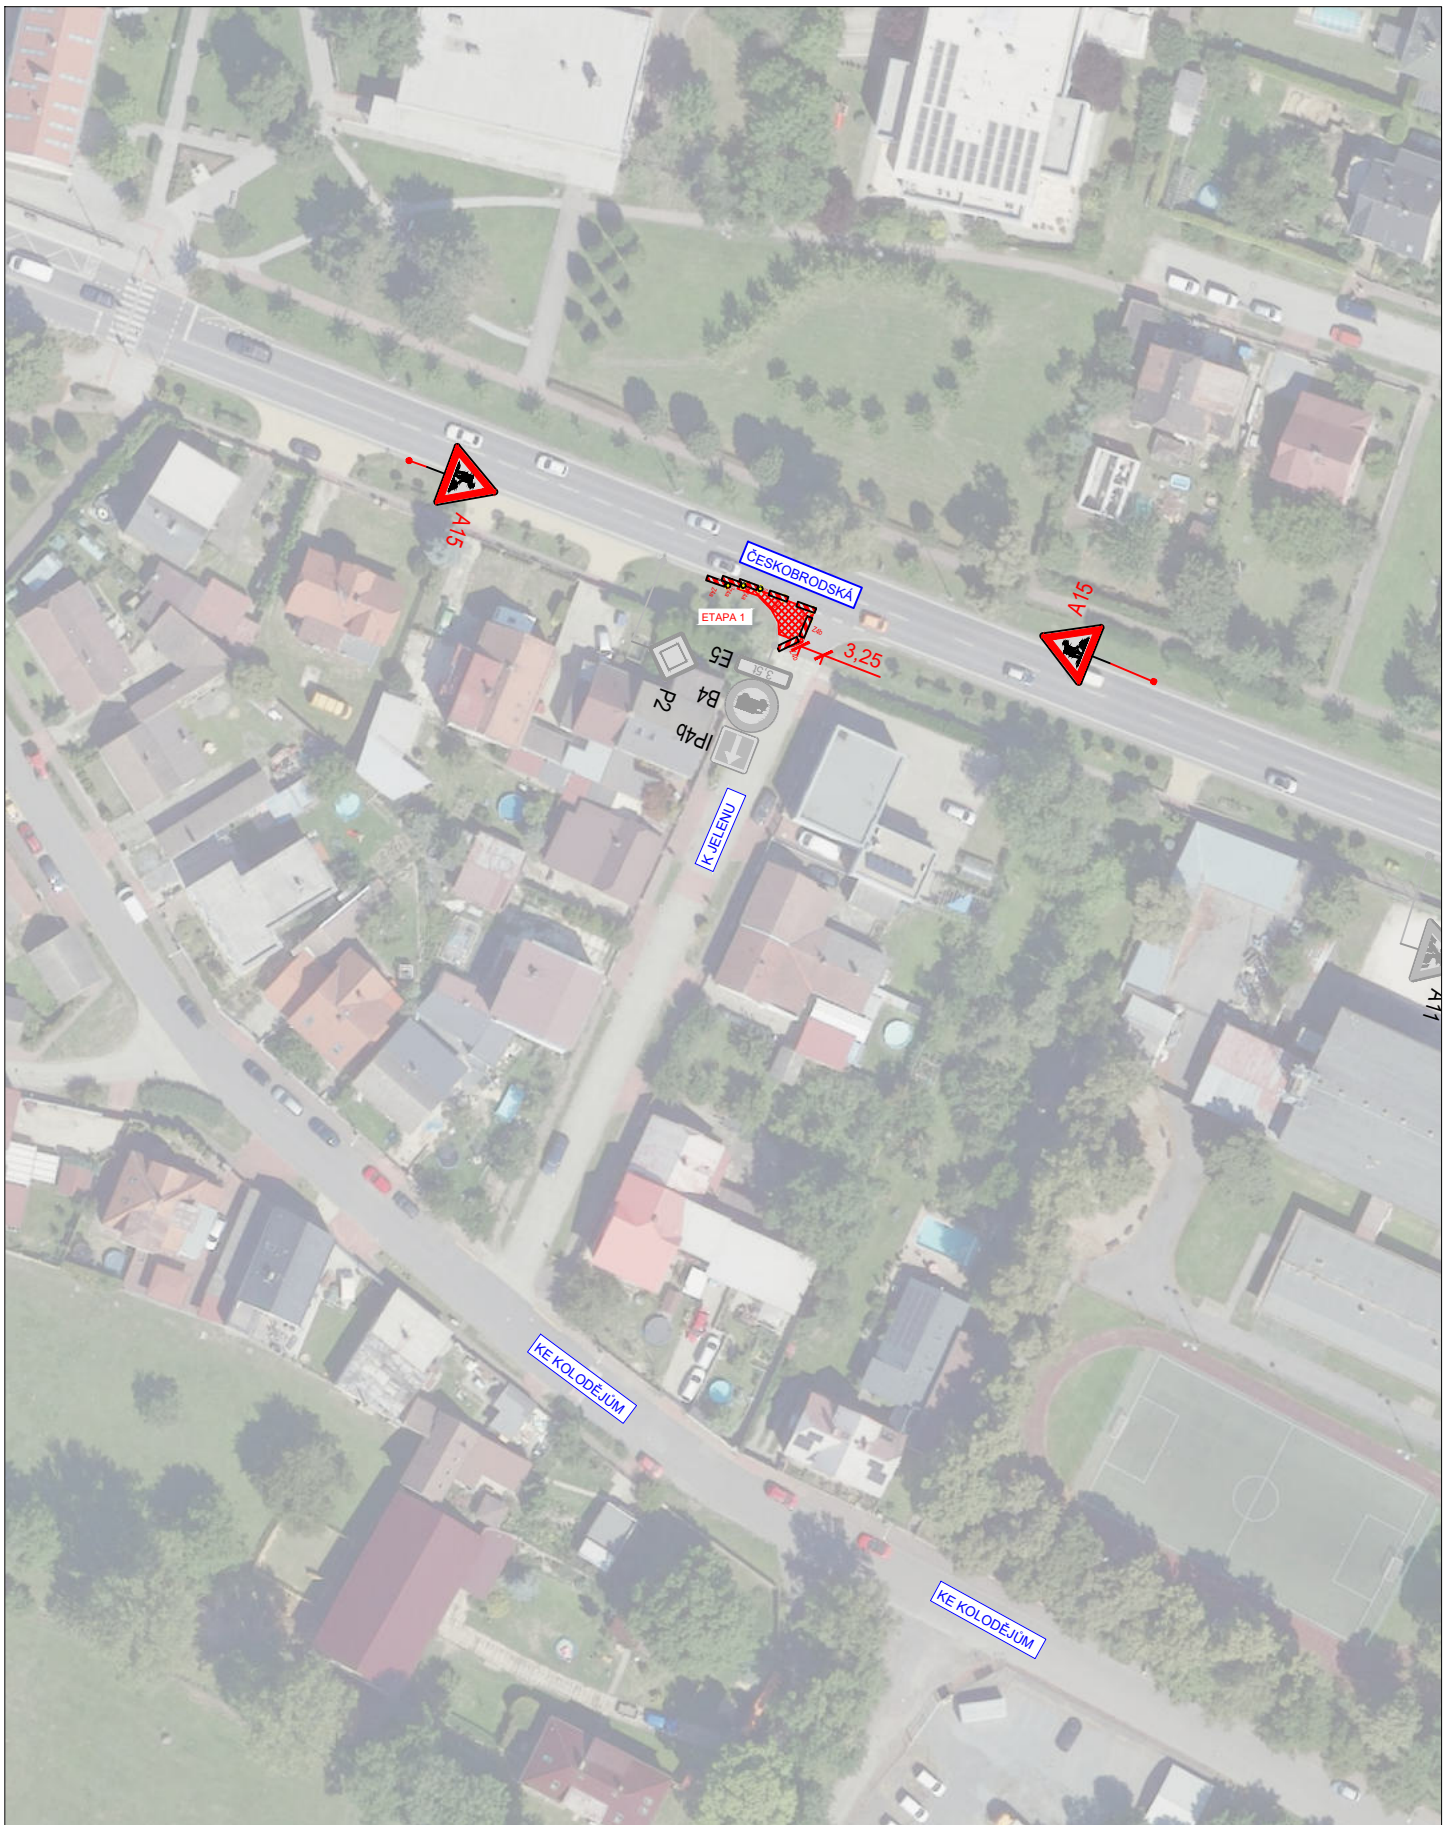

STÁVAJÍCÍ - SDZ



AKCE:  
 I/12 Běchovice - Úvaly  
 kabelové vedení - MK K Jelenů  
 ETAPA 1

MĚŘÍTKO:  
 1:1000

PŘÍLOHA:  
 Situace DIO

PŘÍLOHA ČÍSLO:  
 B.1





3K značky s.r.o.  
 Jiráskova 1519, 251 01 Říčany  
 tel.: +420 323 601 237, www.3kznacky.cz, info@3kznacky.cz

LEGENDA:  
 návrh - SDZ



STÁVAJÍCÍ - SDZ




AKCE:  
 1/12 Běchovice - Úvaly  
 kabelové vedení - MK RÍČNÍ  
 ETAPA 3

PŘÍLOHA:  
 Situace DIO

MĚŘÍTKO:  
 1:1000

PŘÍLOHA ČÍSLO  
 C.1

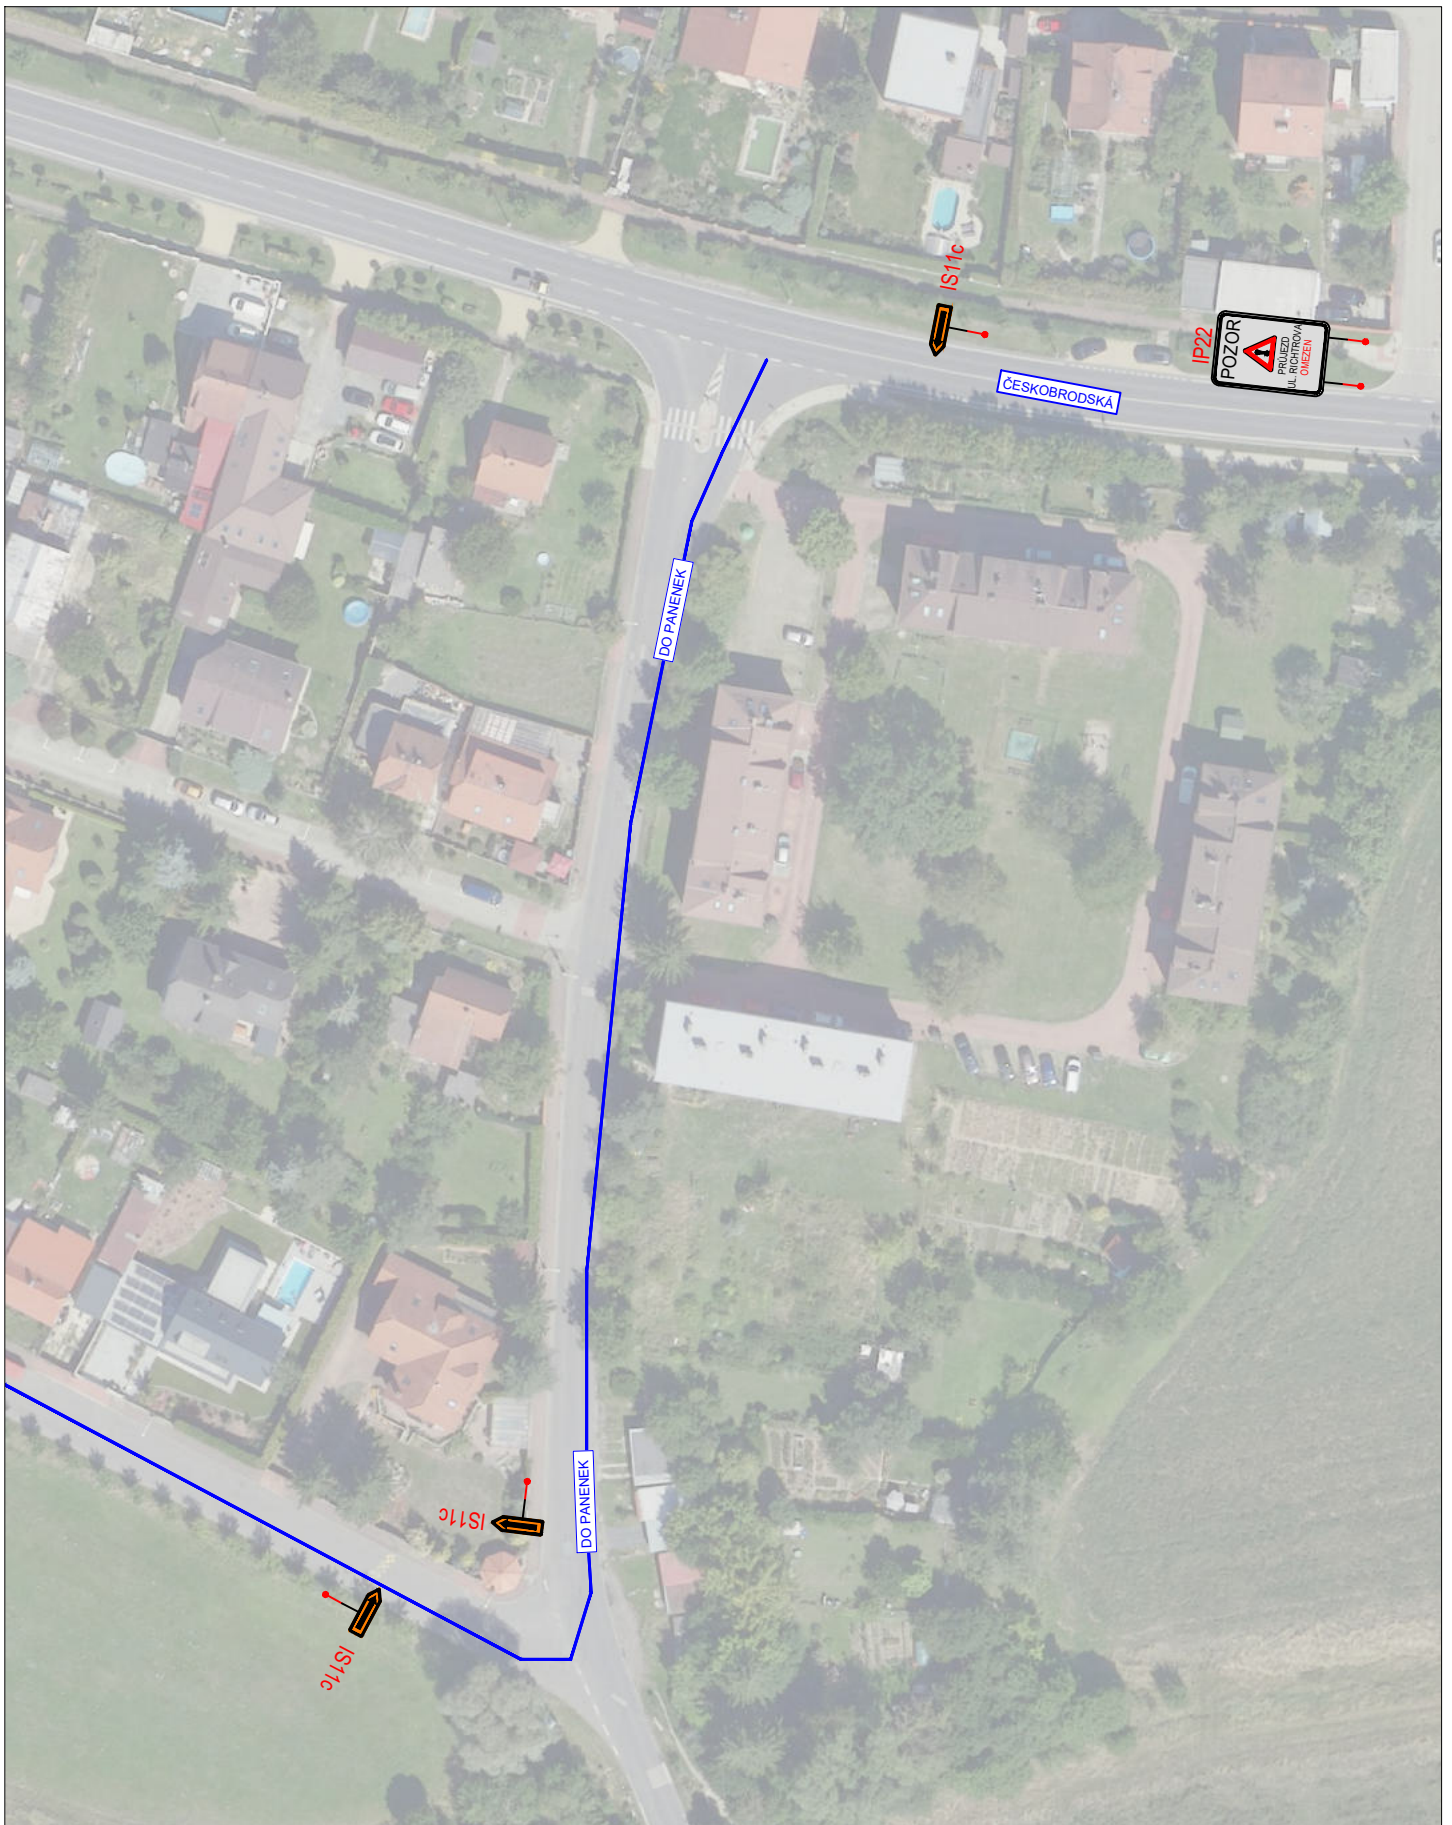

3K značky s.r.o.  
 Jiráskova 1519, 251 01 Říčany  
 tel.: +420 323 601 237, www.3kznacky.cz, info@3kznacky.cz

LEGENDA:  
 návrh - SDZ



STÁVAJÍCÍ - SDZ




AKCE:  
 I/12 Běchovice - Úvaly  
 kabelové vedení - MK RICHTROVA  
 ETAPA 3

MĚŘÍTKO:  
 1:1000

PŘÍLOHA:  
 Situace DIO

PŘÍLOHA ČÍSLO:  
 C.2

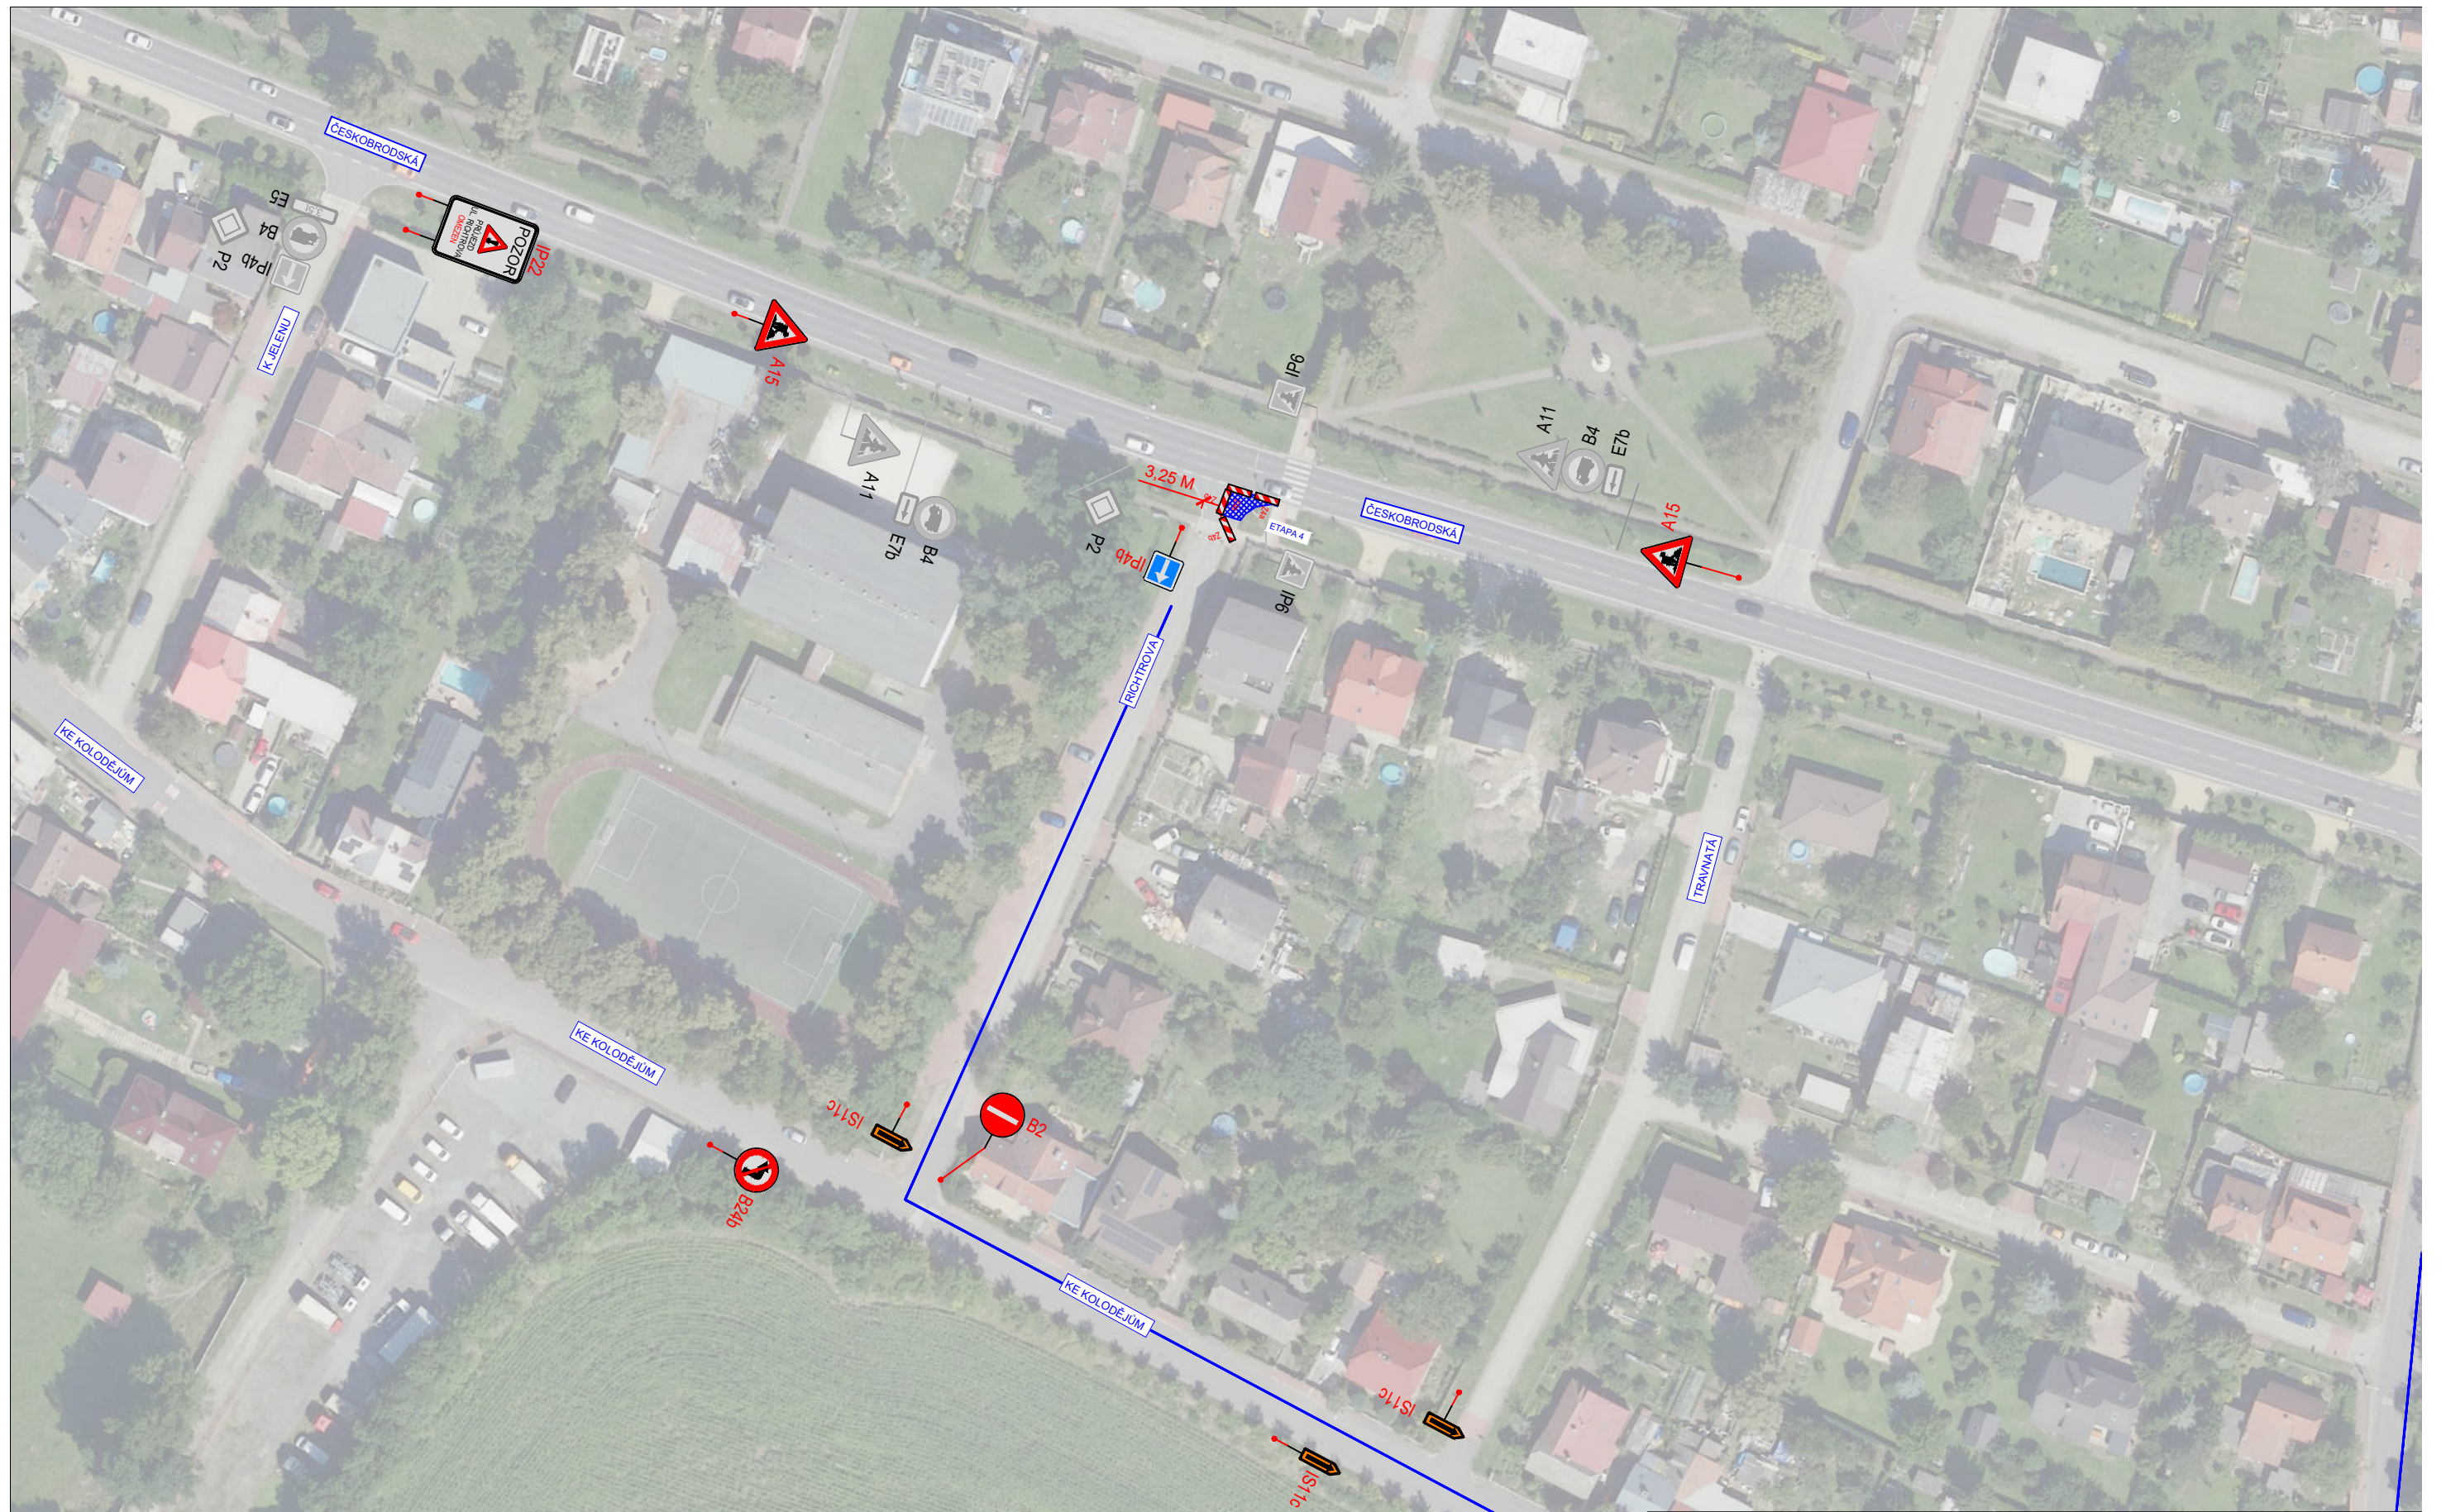

3K značky s.r.o.  
 Jiráskova 1519, 251 01 Říčany  
 tel.: +420 323 601 237, [www.3kznacky.cz](http://www.3kznacky.cz), [info@3kznacky.cz](mailto:info@3kznacky.cz)

LEGENDA:  
 návrh - SDZ



STÁVAJÍCÍ - SDZ




AKCE:  
 1/12 Běchovice - Úvaly  
 kabelové vedení - MK RICHTROVA  
 ETAPA 4

PŘÍLOHA:  
 Situace DIO

MĚŘÍTKO:  
 1:1000

PŘÍLOHA ČÍSLO  
 D.3

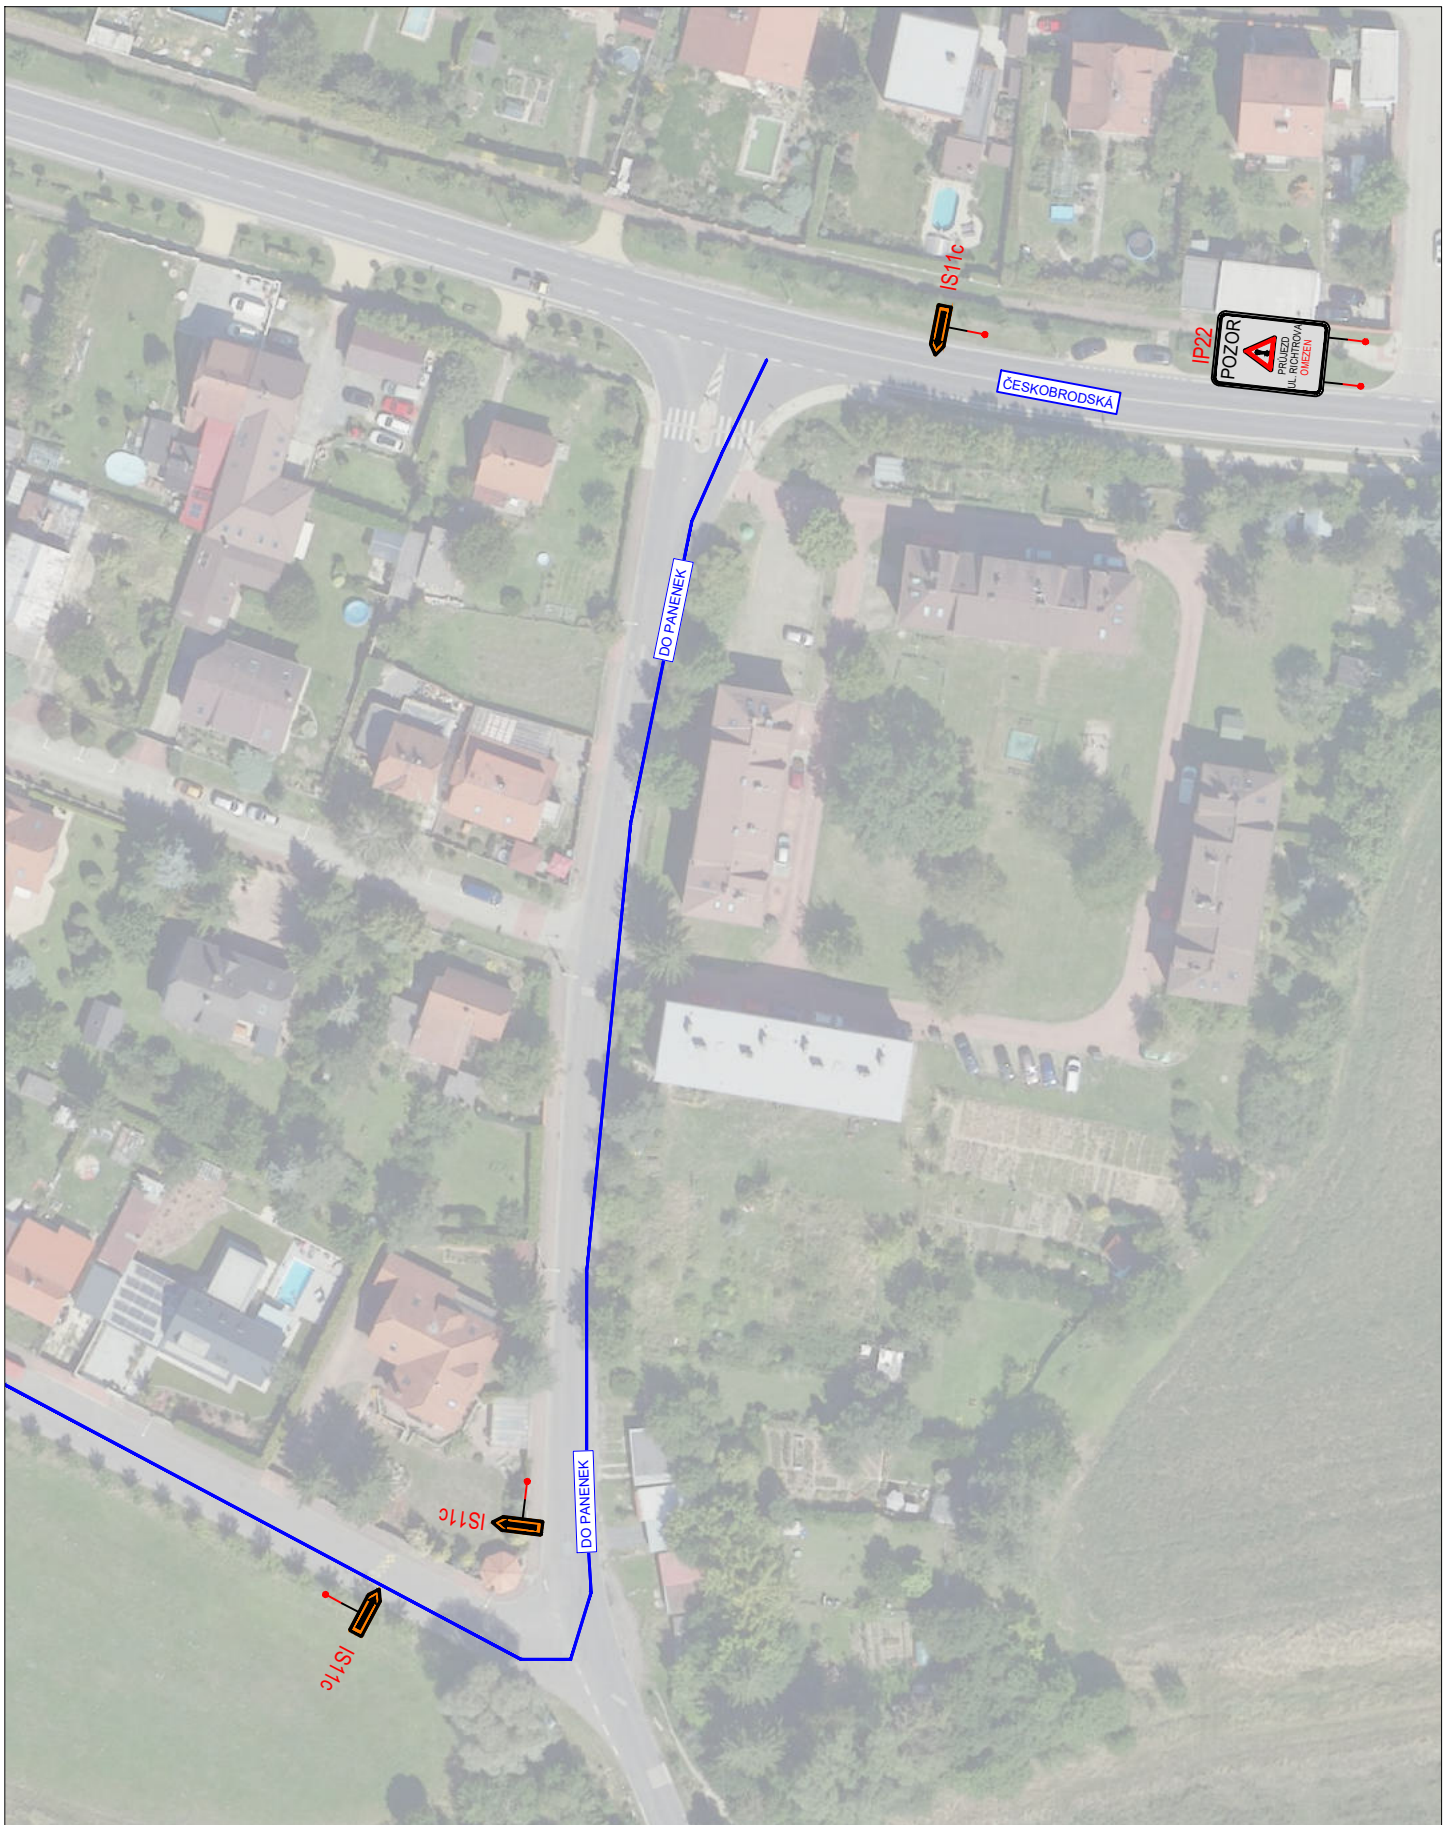

3K značky s.r.o.  
 Jiráskova 1519, 251 01 Říčany  
 tel.: +420 323 601 237, www.3kznacky.cz, info@3kznacky.cz

LEGENDA:  
 návrh - SDZ



STÁVAJÍCÍ - SDZ



AKCE:  
 I/12 Běchovice - Úvaly  
 kabelové vedení - MK RICHTROVA  
 ETAPA 4

MĚŘÍTKO:  
 1:1000

PŘÍLOHA:  
 Situace DIO

PŘÍLOHA ČÍSLO:  
 D.4



3K značky s.r.o.  
 Jiráskova 1519, 251 01 Říčany  
 tel.: +420 323 601 237, [www.3kznacky.cz](http://www.3kznacky.cz), [info@3kznacky.cz](mailto:info@3kznacky.cz)

LEGENDA:  
 návrh - SDZ



STÁVAJÍCÍ - SDZ



AKCE:  
 I/12 Běchovice - Úvaly  
 kabelové vedení - MK Do Panenek  
 ETAPA 5

MĚŘÍTKO:  
 1:1000

PŘÍLOHA:  
 Situace DIO

PŘÍLOHA ČÍSLO:  
 E



3K značky s.r.o.  
 Jiráskova 1519, 251 01 Říčany  
 tel.: +420 323 601 237, www.3kznacky.cz, info@3kznacky.cz

LEGENDA:  
 návrh - SDZ



STÁVAJÍCÍ - SDZ



AKCE:  
 I/12 Běchovice - Úvaly  
 kabelové vedení - MK Do Panenek  
 ETAPA 5

PŘÍLOHA:  
 Situace DIO

MĚŘÍTKO:  
 1:1000

PŘÍLOHA ČÍSLO:  
 E



3K značky s.r.o.  
 Jiráskova 1519, 251 01 Říčany  
 tel.: +420 323 601 237, www.3kznacky.cz, info@3kznacky.cz

LEGENDA:  
 návrh - SDZ



STÁVAJÍCÍ - SDZ



AKCE:  
 I/12 Běchovice - Úvaly  
 kabelové vedení - MK Do Panenek  
 ETAPA 5

MĚŘITKO:  
 1:1000

PŘÍLOHA:  
 Situace DIO

PŘÍLOHA ČÍSLO:  
 E