



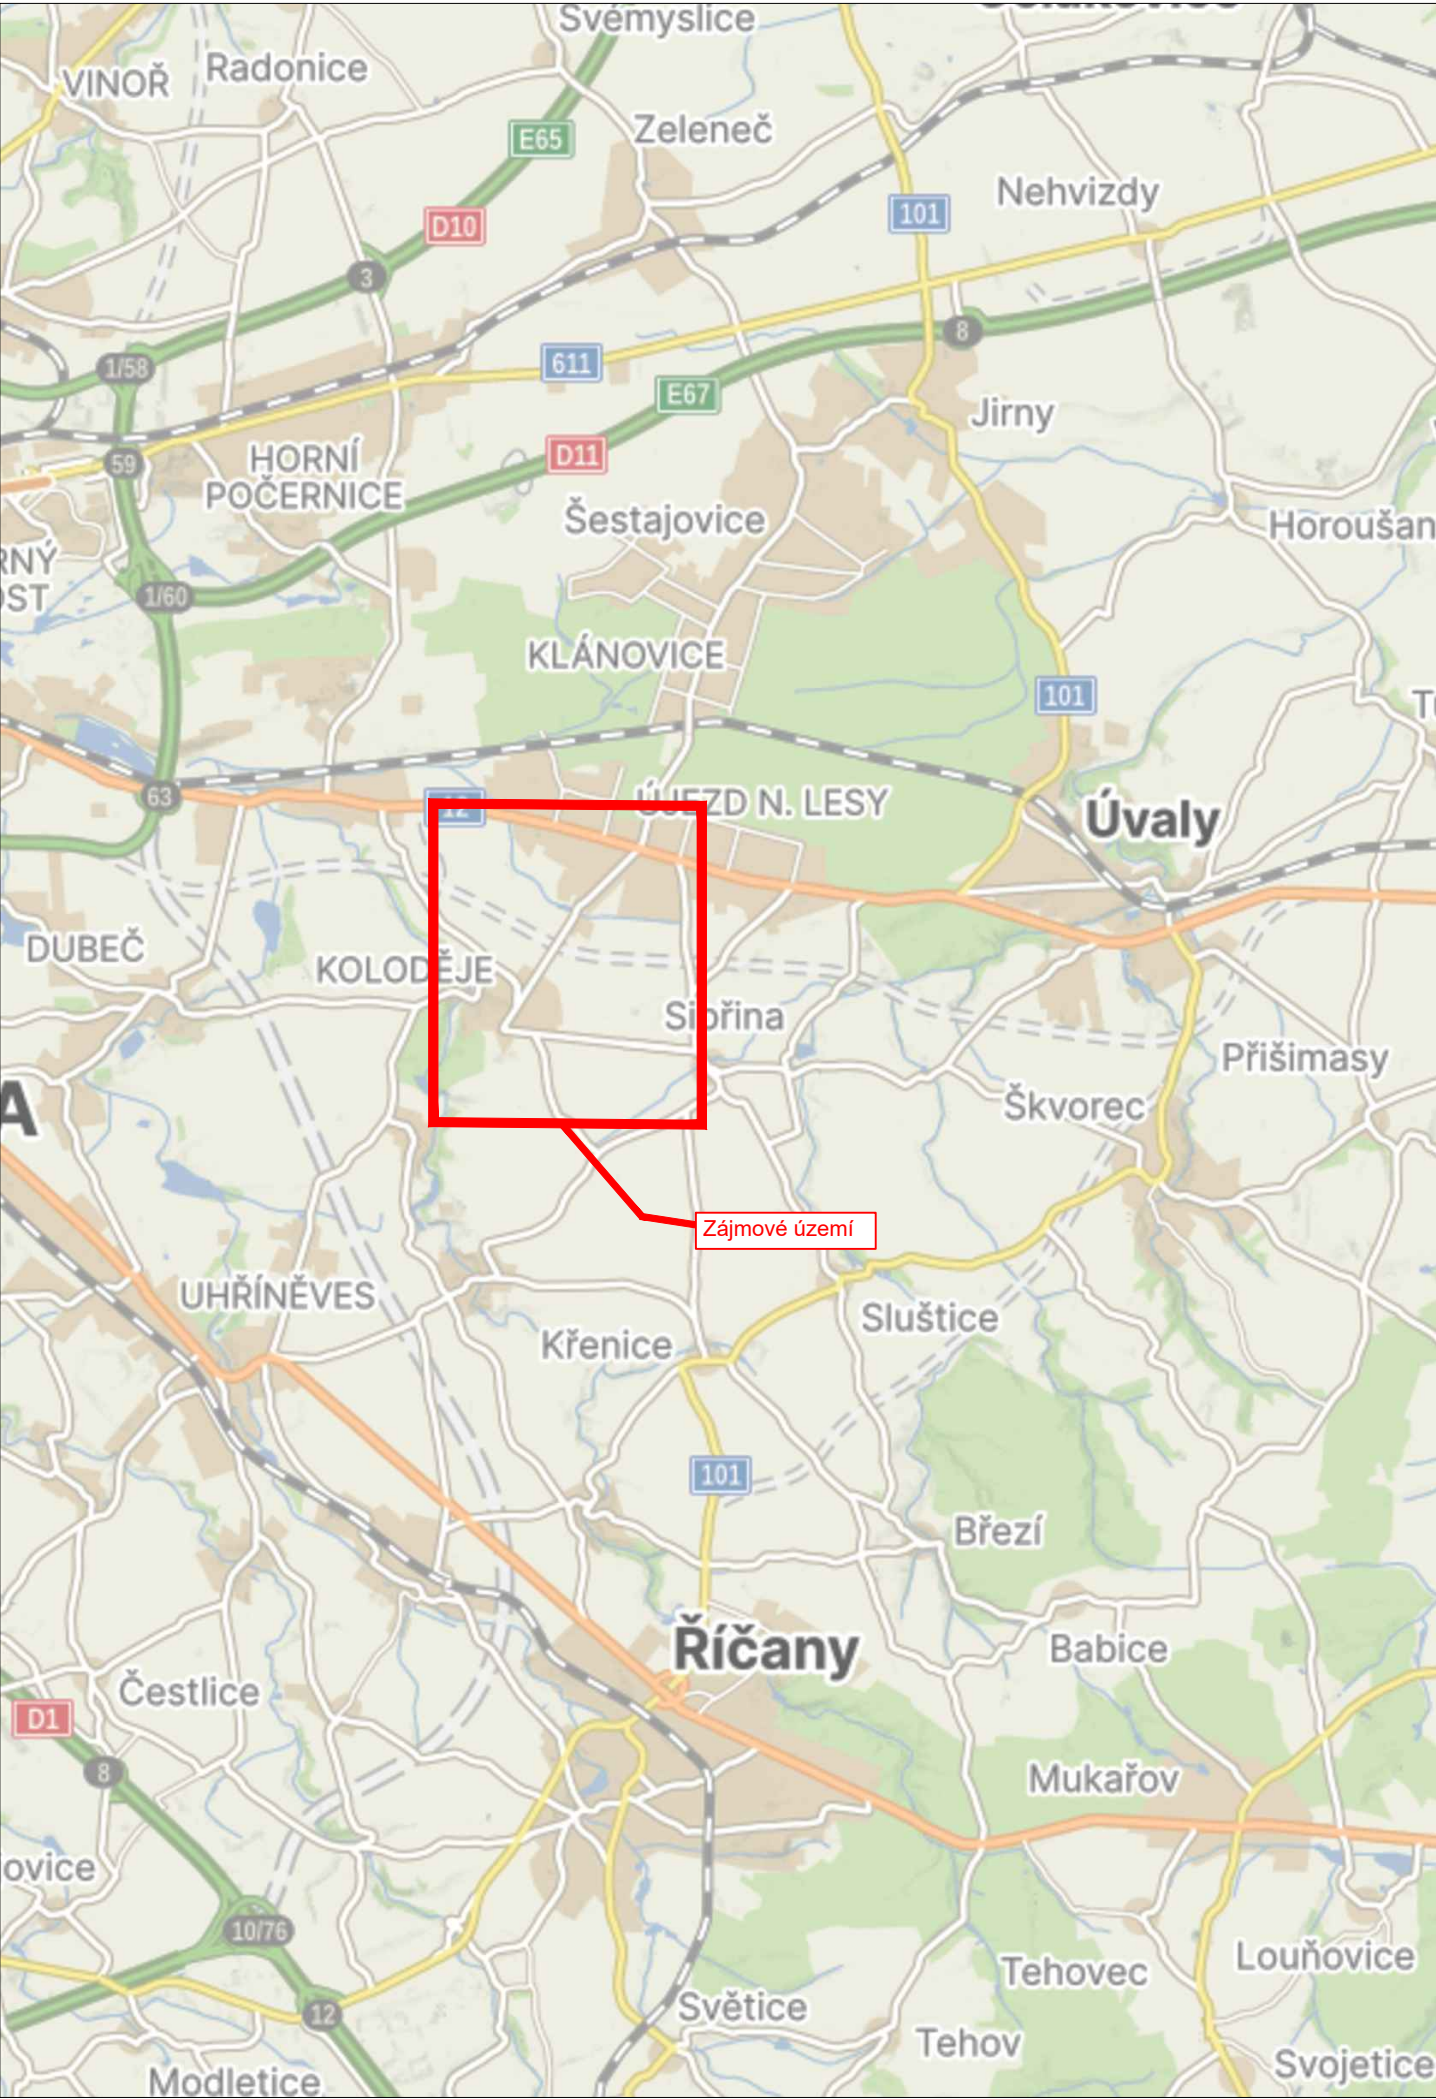


LEGENDA

návrh - SDZ

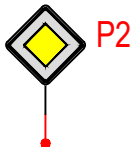

STÁVAJÍCÍ - SDZ

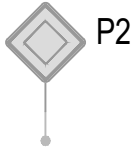


Schválil:..... Schválil:.....



3K značky s.r.o.
Jiráskova 1519, 251 01 Říčany
tel.: +420 323 601 237, www.3kznacky.cz, info@3kznacky.cz

VYPRACOVAL: Ing. Jitka Branišová		HL. INŽENÝR PROJEKTU: Jakub Turoň		INVESTOR: ŘSD s.p.	
ČÍSLO ZAKÁZKY: 25 01 074		DATUM: 04/2026			
AKCE: I/12 - Běchovice - Úvaly, V LIPÁCH - PŘEKOPY ETAPA 1-4				MĚŘÍTKO: 1:150 000	FORMÁT: A3
				STUPEŇ: RDS	PŘÍLOHA ČÍSLO:
PŘÍLOHA: Zájmová mapa				KOPIE ČÍSLO:	A

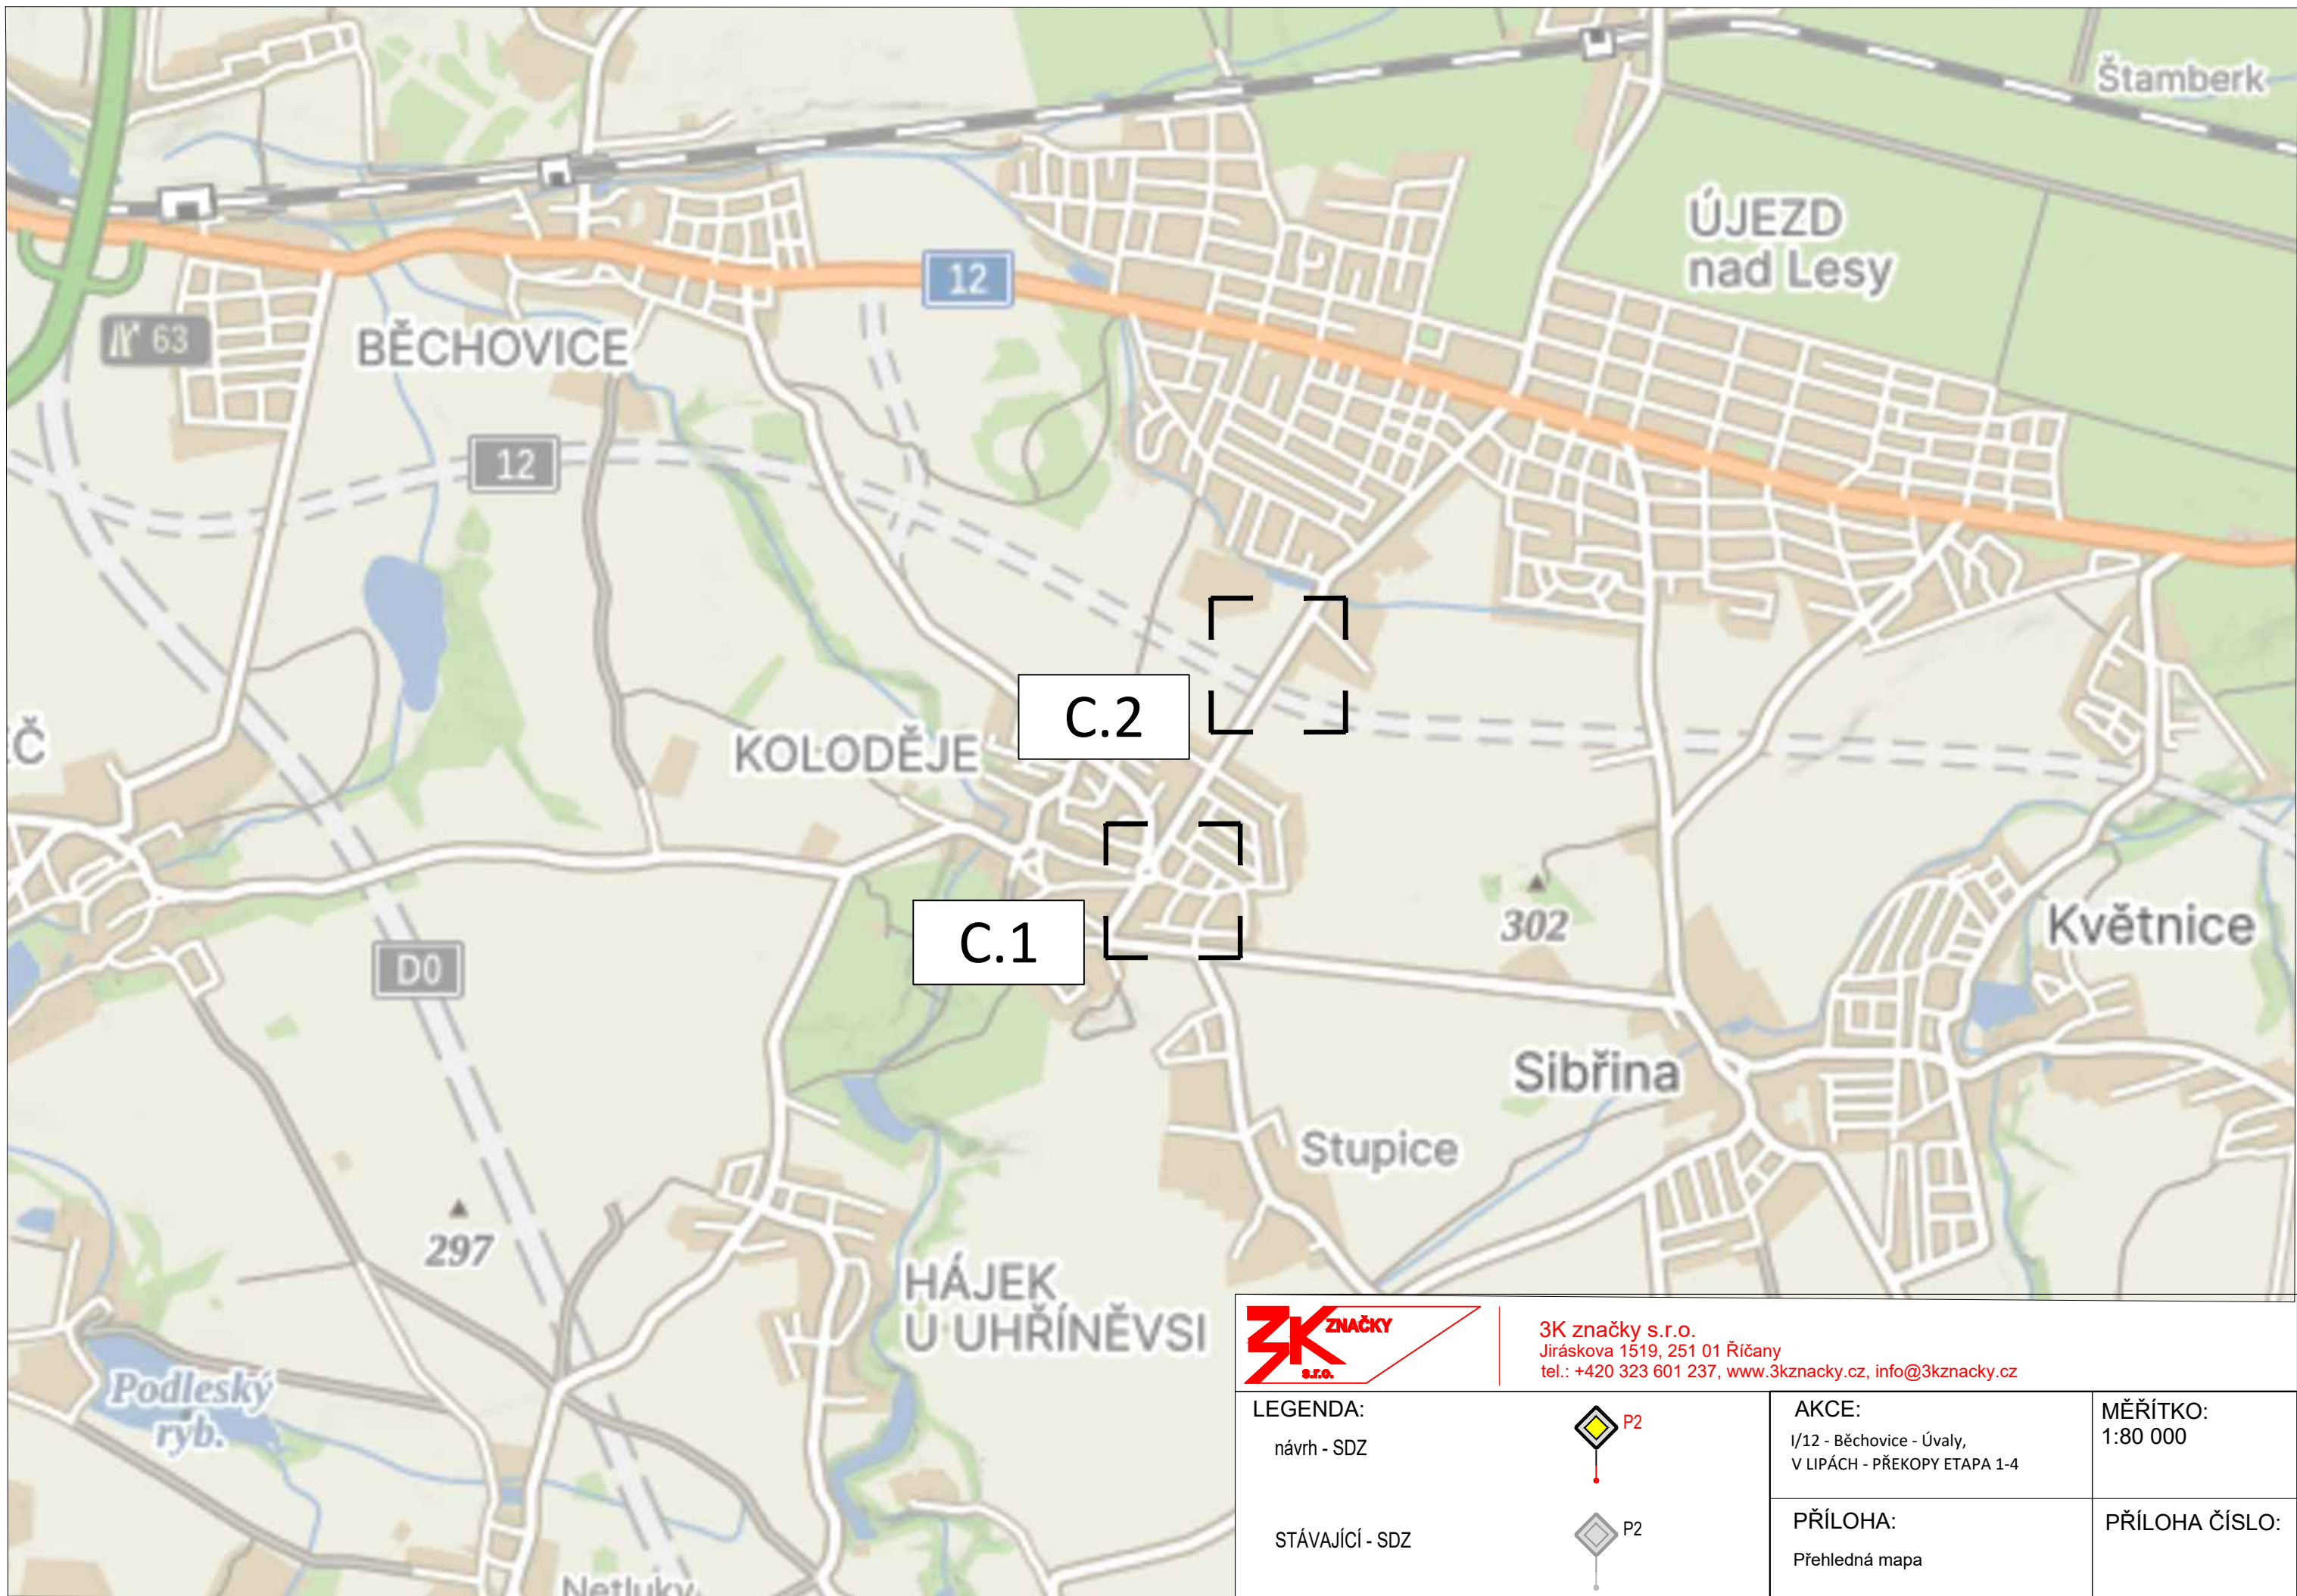

3K značky s.r.o.
Jiráskova 1519, 251 01 Říčany
tel.: +420 323 601 237, www.3kznavky.cz, info@3kznavky.cz

LEGENDA:

návrh - SDZ

STÁVAJÍCÍ - SDZ



AKCE:

I/12 - Běchovice - Úvaly,
V LIPÁCH - PŘEKOPY ETAPA 1-4

PŘÍLOHA:

Přehledná mapa

MĚŘÍTKO:
1:80 000

PŘÍLOHA ČÍSLO:


PŘEKOPY V LIPÁCH REALIZOVÁNY PO POLOVINÁCH - SCHÉMA B/2

PŘEKOP A - ETAPA 2
šířka záboru max. 20 m

V LIPÁCH

TS 620

PŘEKOP A - ETAPA 1
šířka záboru max. 20 m

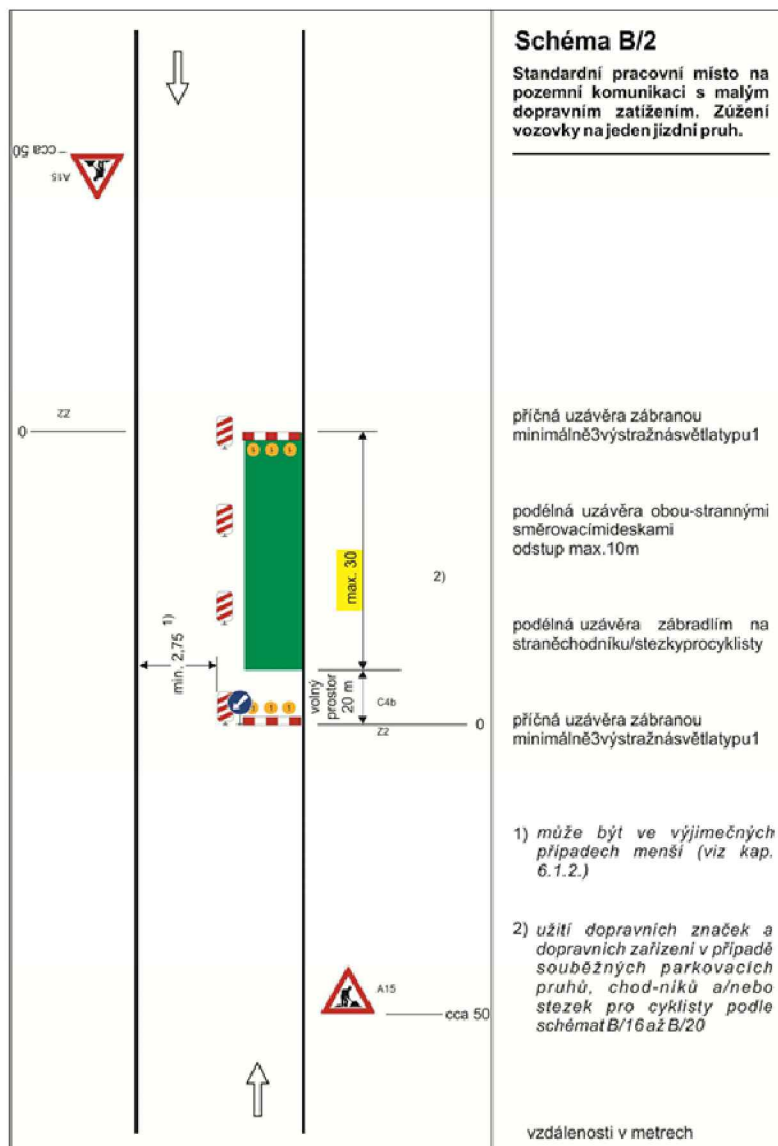

3K značky s.r.o. Jiráskova 1519, 251 01 Říčany tel.: +420 323 601 237, www.3kznacky.cz, info@3kznacky.cz		AKCE: I/12 - Běchovice - Úvaly - PŘEKOPY V LIPÁCH - ETAPA 1 + 2	
LEGENDA: návrh - SDZ stávající - SDZ		PŘÍLOHA: Situace DIO I	
MĚŘÍTKO: 1:1000		PŘÍLOHA ČÍSLO: C.1	

PŘEKOPY V LIPÁCH REALIZOVÁNY PO POLOVINÁCH - SCHÉMA B/2

PŘEKOP B - ETAPA 4
šířka záboru max. 20 m


PŘEKOP B - ETAPA 3
šířka záboru max. 20 m

TRAFO

751/179

V LIPÁCH

Č.P. 381

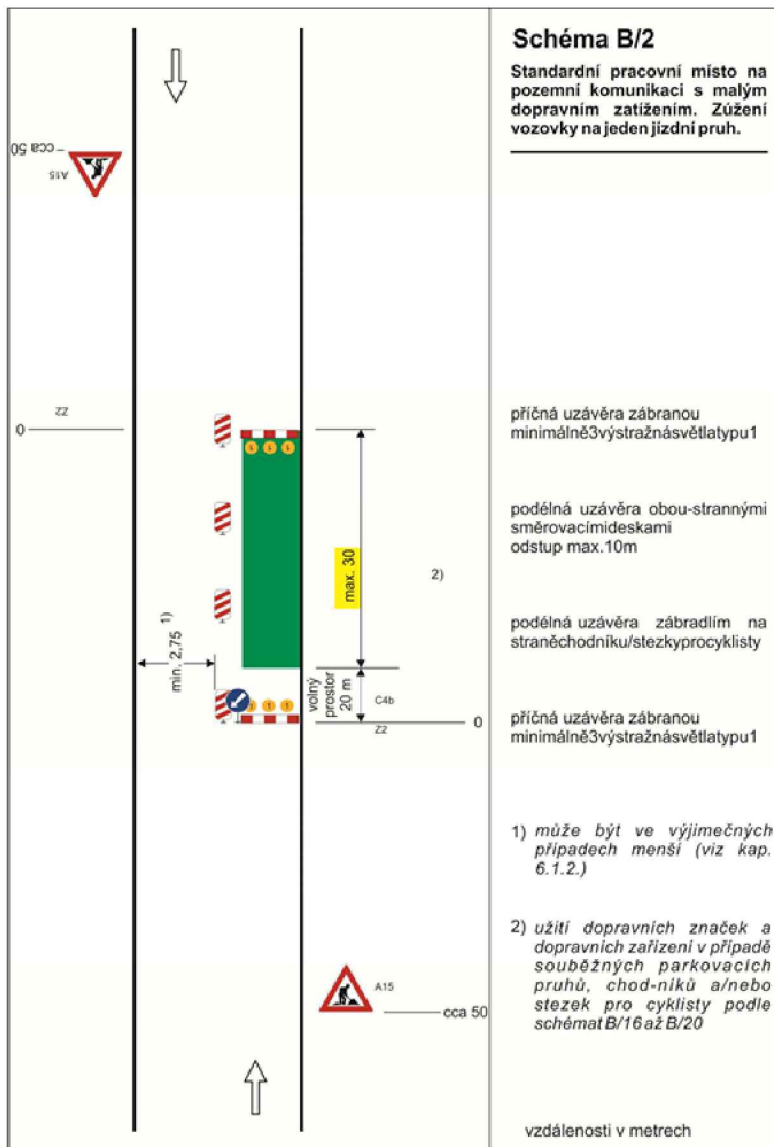

3K značky s.r.o.
Jiráskova 1519, 251 01 Říčany
tel.: +420 323 601 237, www.3kznacky.cz, info@3kznacky.cz

LEGENDA:
návrh - SDZ



STÁVAJÍCÍ - SDZ



AKCE:
I/12 - Běchovice - Úvaly - PŘEKOPY
V LIPÁCH - ETAPA 3 + 4

MĚŘÍTKO:
1:1000

PŘÍLOHA:
Situace DIO II

PŘÍLOHA ČÍSLO:
C.2