


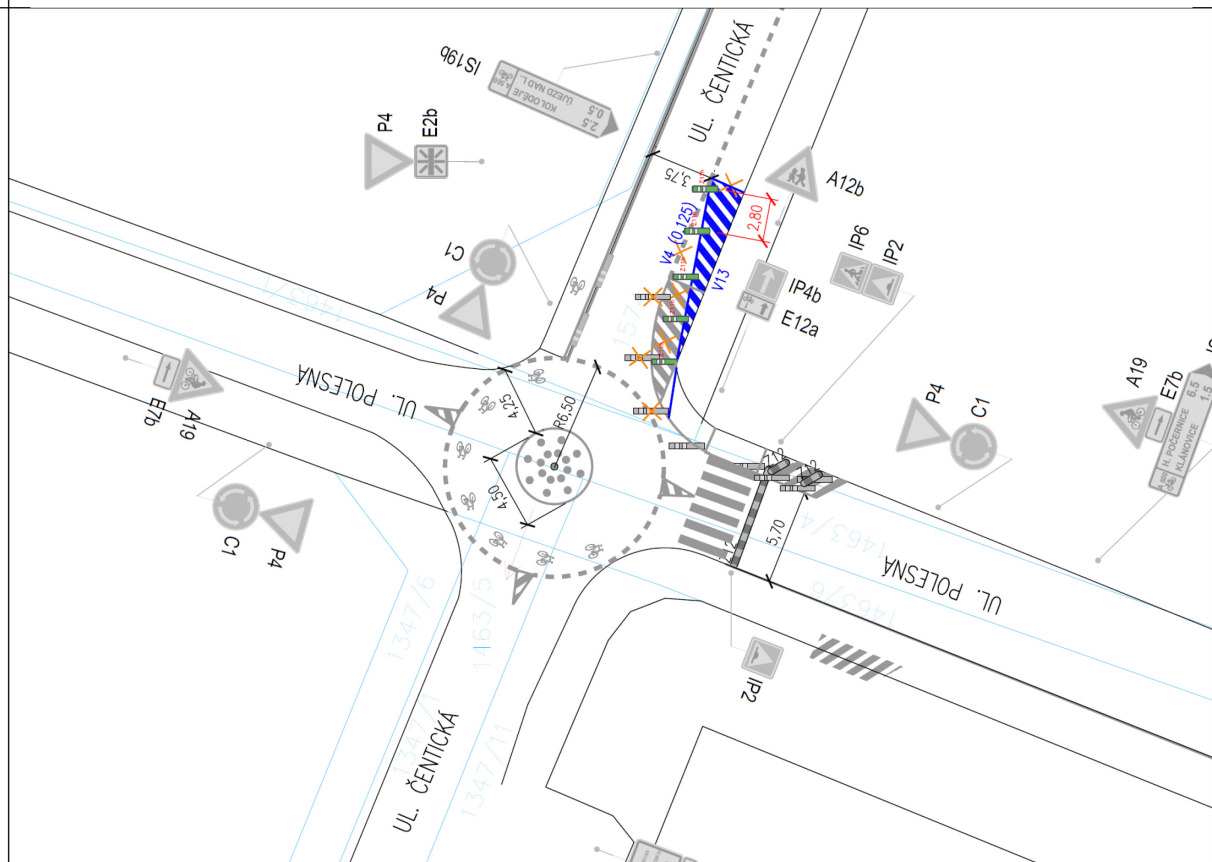

NAVHOVÁVANE VODODOPNÉ DOPRAVNÉ ZNÁČENÍ	STÁVAJÍCÍ VODODOPNÉ DOPRAVNÉ ZNÁČENÍ	STÁVAJÍCÍ RUŠENÉ VODODOPNÉ DOPRAVNÉ ZNÁČENÍ	STÁVAJÍCÍ SVISLÉ DOPRAVNÉ ZNÁČENÍ	RUŠENÉ DOPRAVNÉ ZÁŘÍZENÍ	NAVHOVÁVANE DOPRAVNÉ ZÁŘÍZENÍ	HRANICE POZEMLŮ A PARCELNI ČÍSLA DLE KATASTRÁLNÍ MAPY (BŘEVNOV)

UPOZORNĚNÍ:

- **UVEDENÉ KÓTY JSOU POUZE ORIENTAČNÍ A VYCHÁZÍ Z VOLNĚ DOSTUPNÝCH PODKLADŮ (ORTOFOTOPY) PRO DALŠÍ FÁZE PROJEKTOVÁNÍ JE NUTNÉ GEODETICKÉ ZAMĚŘENÍ, KTERÉ OVEŘÍ ŠÍŘKOVÉ I VÝŠKOVÉ ŘEŠENÍ**
- **PŘED ZAHLAŠENÍM ZEMNÍCH PRACÍ JE NUTNÉ ZJISTIT PŘEBÝH PODZEMNÍCH INŽENÝRSKÝCH SÍTÍ A PROVĚST PŘÍSLUŠNÁ OPATŘENÍ K JEJICH OCHRANĚ (VTYČENÍ, SONDOVÁNÍ, RUČNÍ VÝKOPY, VÝVEŠENÍ APOD.)**



Zodp. projektant: Ing. Michal FOTT (ČKAUT 0012876)	k.ú. Újezd nad Lesy (773778)	Vypracoval: Ing. Michal FOTT	
		Datum: 04/2026	
		Stupeň:	
Investor: Městská část Praha 21, Starodělnovička 260, 190 16 Praha 9, IČ: 00240923	Zakázka:	Měřítko: 1:250	
		Č. kopie:	
Obsah:	SITUACE	Počet formátů A4: 2	
		Revize: -	