


PŘECHODNÉ VZ BUDE PROVEDENO ŽLUTOU BARVOU, NIKOLIV FORMOU ŽLUTÉ PÁSKY. PO UKONČENÍ PŘECHODNÉ ÚPRAVY PROVOZU ZHOTOVITEL DOPRAVNÍHO ZNAČENÍ ZAJISTÍ ODSTRANĚNÍ PŘECHODNÉHO VZ A OBNOVENÍ STÁVAJÍCÍHO VZ DO PŮVODNÍHO STAVU, ZEJMÉNA VZ V 13.

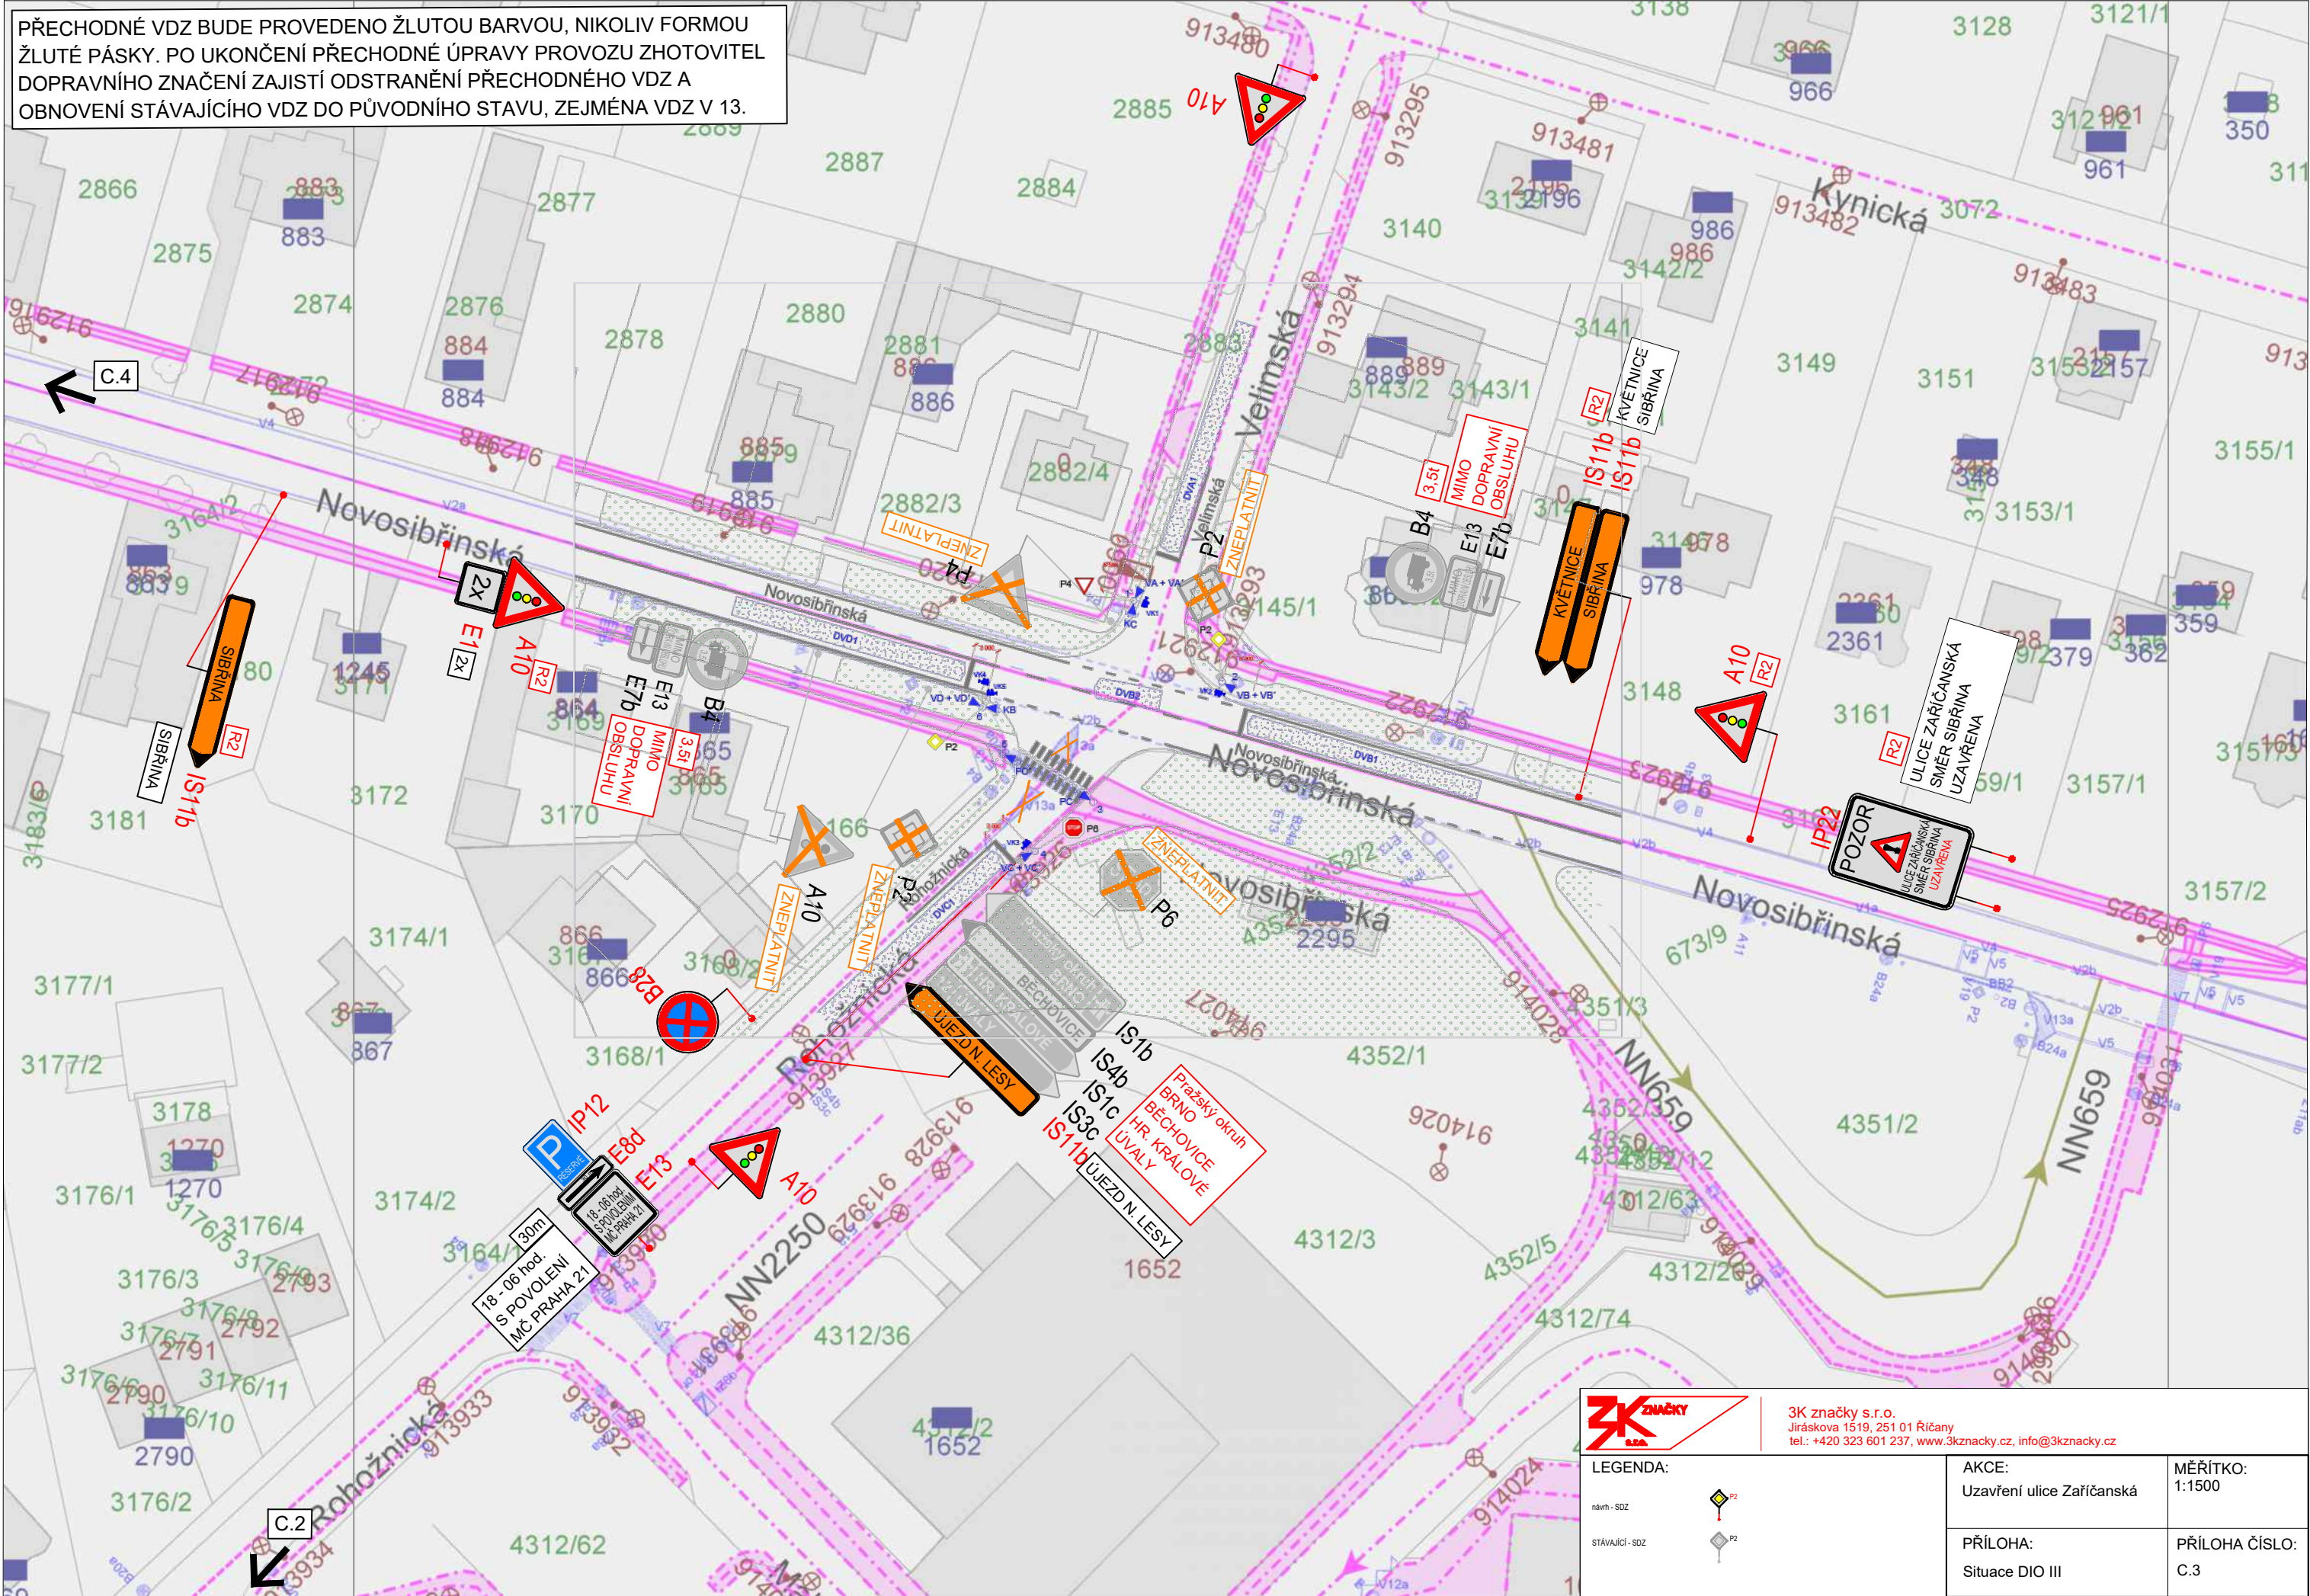

3K značky s.r.o.
Jiráskova 1519, 251 01 Říčany
tel.: +420 323 601 237, www.3kznacky.cz, info@3kznacky.cz

LEGENDA:

návrh - SDZ
stávající - SDZ



AKCE:
Uzavření ulice Zaříčanská

PŘÍLOHA:
Situace DIO III

MĚŘÍTKO:
1:1500

PŘÍLOHA ČÍSLO:
C.3