


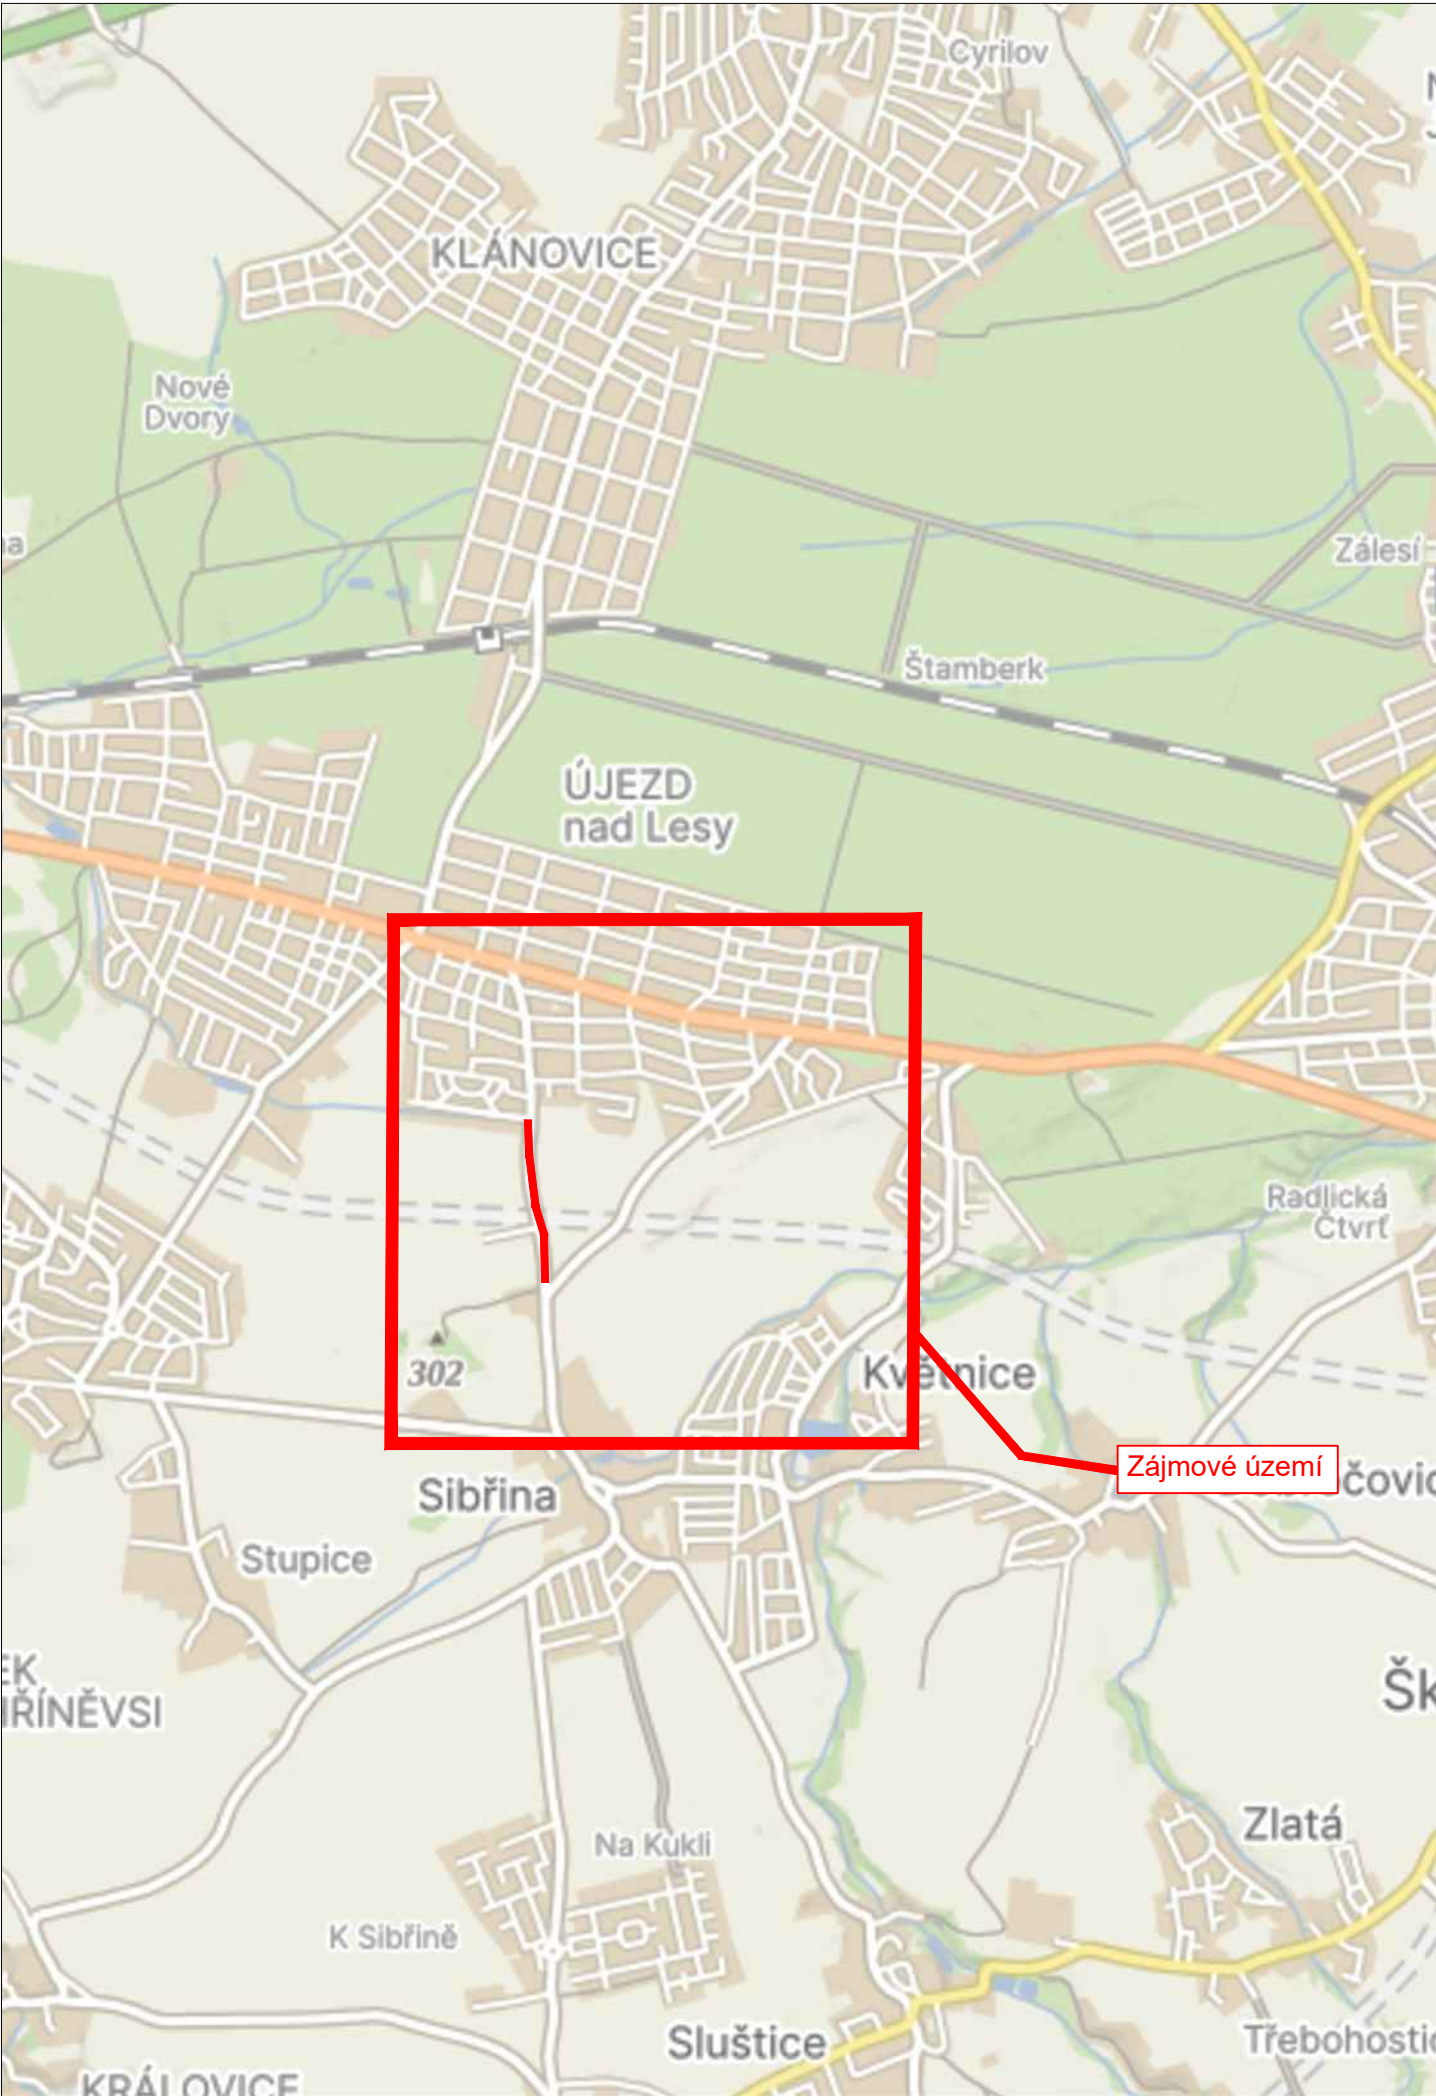

LEGENDA

návrh - SDZ

STÁVAJÍCÍ - SDZ

Schválil:.....

Schválil:.....

3K

ZNAČKY

s.r.o.

3K značky s.r.o.

Jiráskova 1519, 251 01 Říčany

tel.: +420 323 601 237, www.3kznacky.cz, info@3kznacky.cz

VYPRACOVAL: Petr Kolář

HL. INŽENÝR PROJEKTU: Jakub Turoň

INVESTOR: ŘSD s.p.

ČÍSLO ZAKÁZKY: 25 01 074

DATUM: 04/2026

AKCE:

Uzavření ulice Zaříčanská

MĚŘÍTKO: 1:80000

STUPEŇ: RDS

FORMÁT: A3


PŘÍLOHA: Zájmová mapa

KOPIE ČÍSLO:

PŘÍLOHA ČÍSLO: A

KOPIROVÁNÍ A ROZMNOŽOVÁNÍ POUZE PO PŘEDCHOZÍM SOUHLASU 3K ZNAČKY s.r.o.

Místní úprava v rozporu s DIO bude zneplatněna

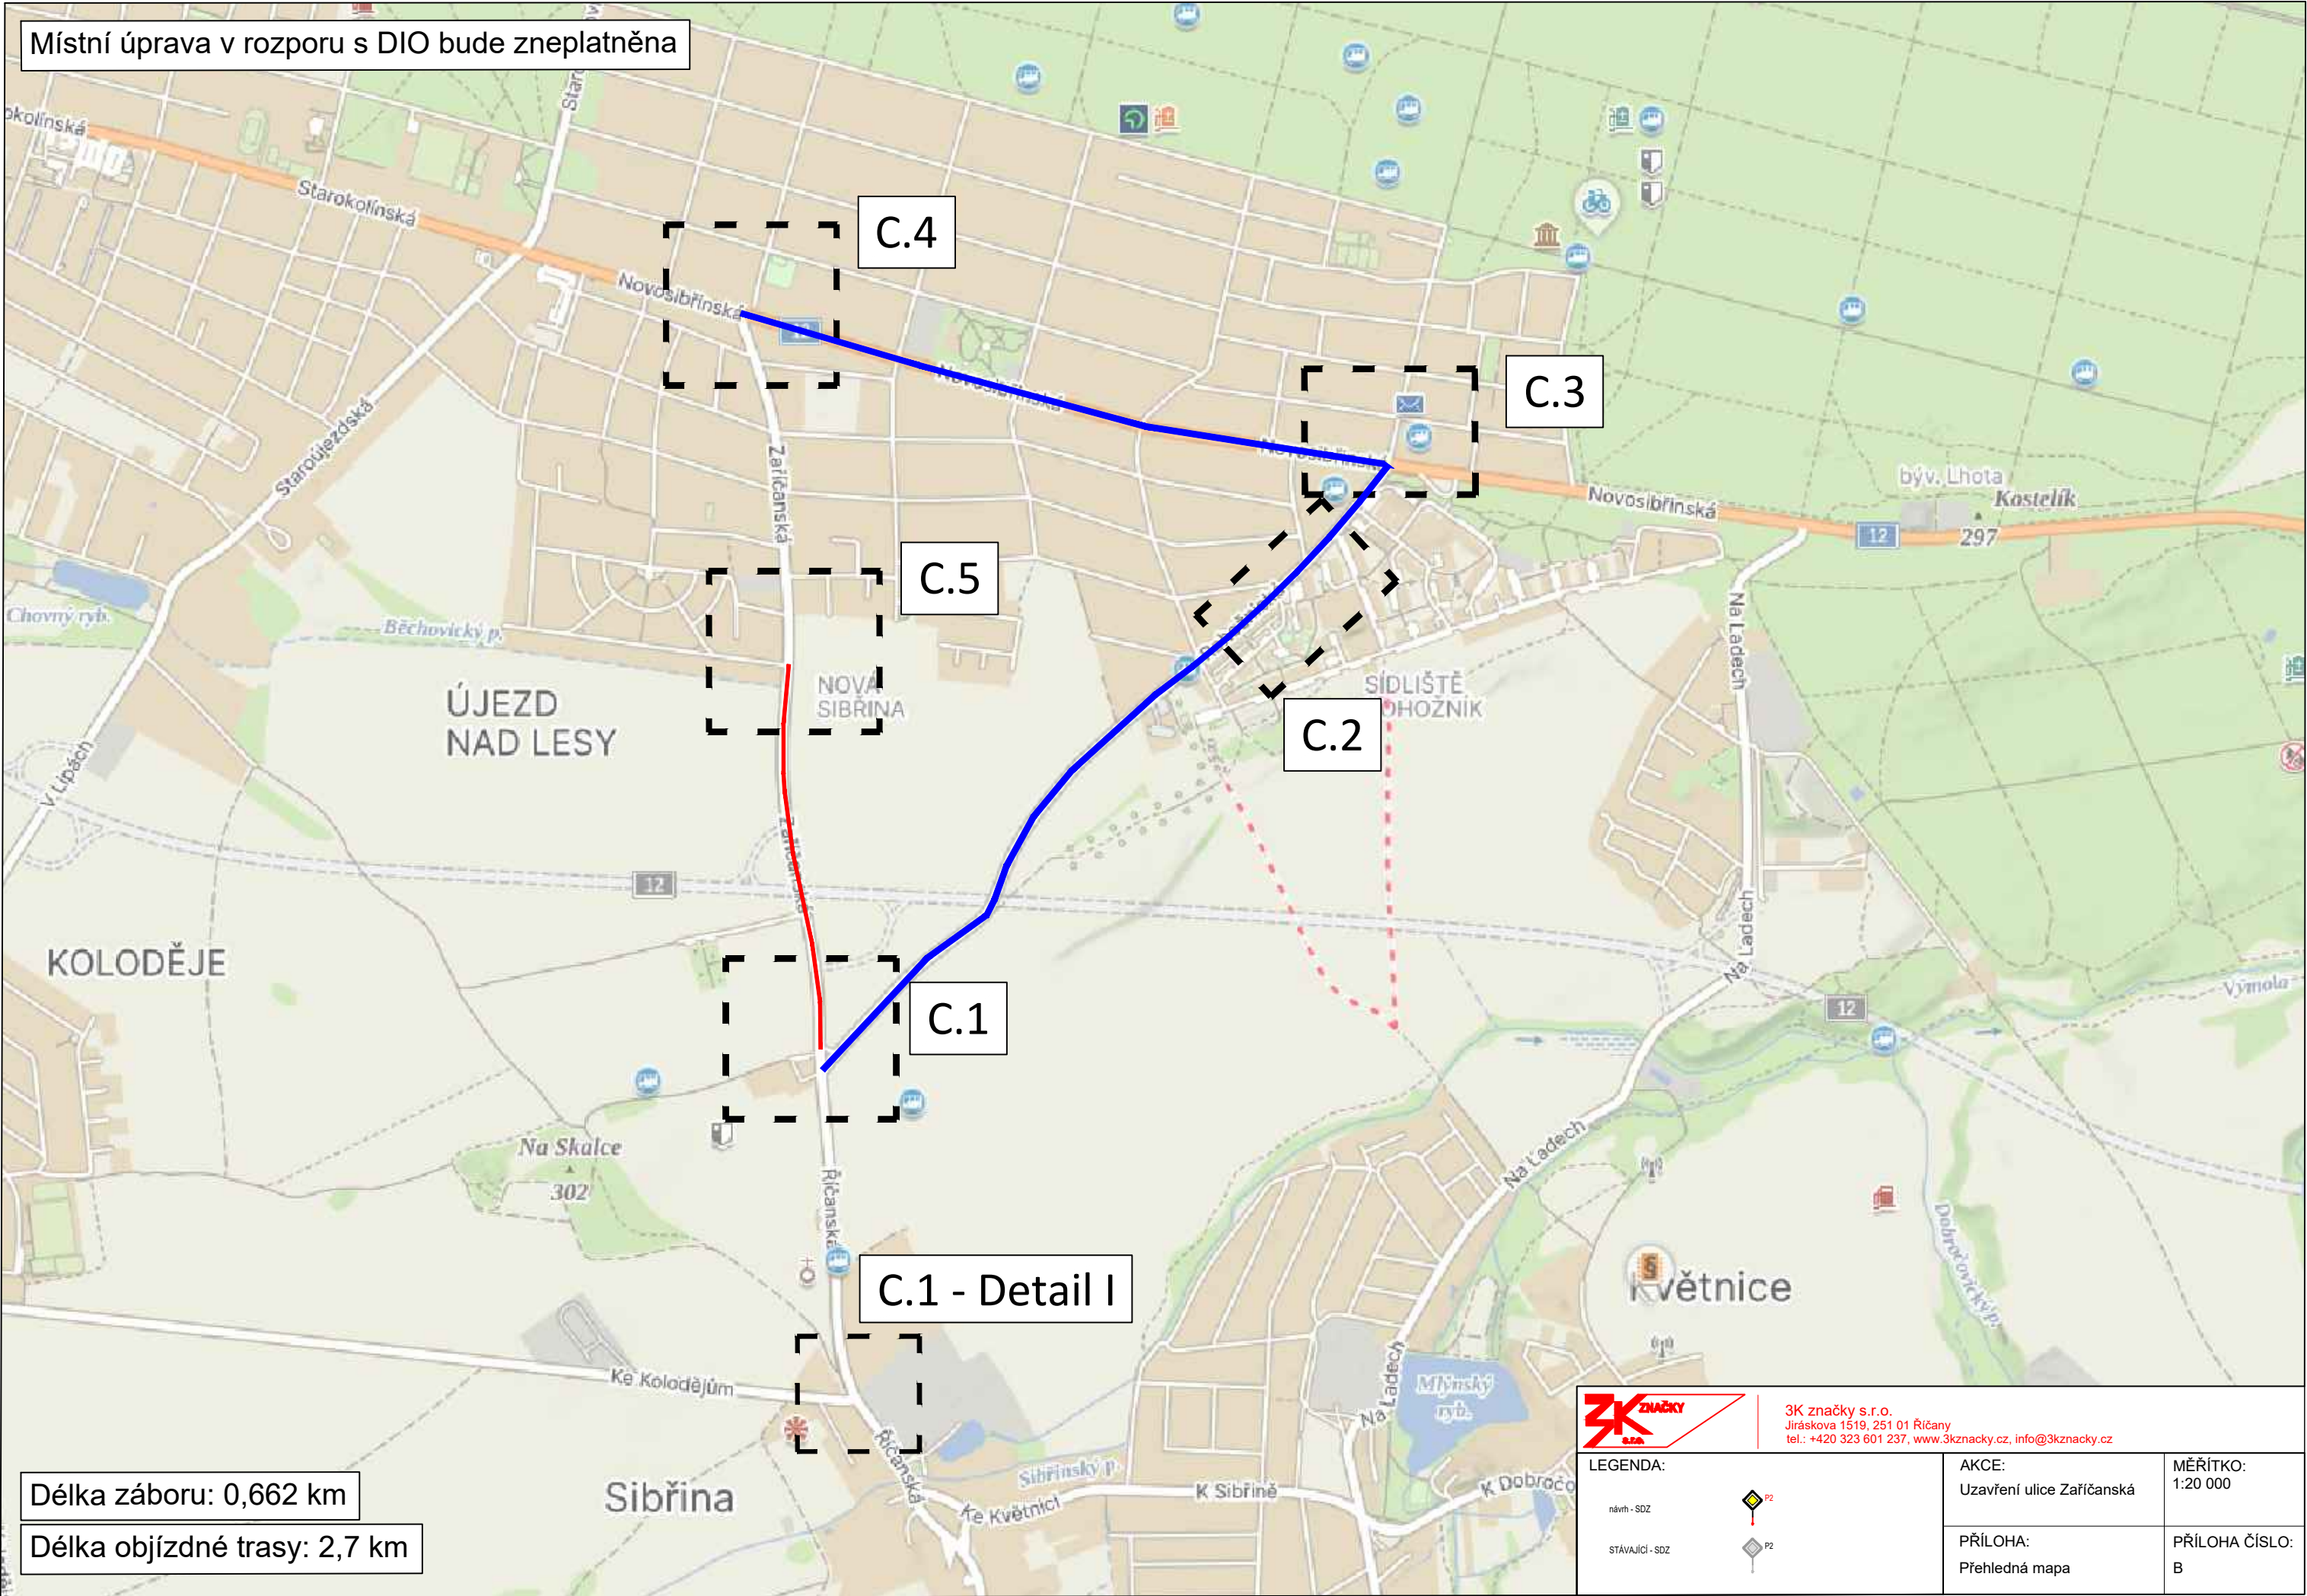

Délka záboru: 0,662 km

Délka objízdné trasy: 2,7 km



3K značky s.r.o.
Jiráskova 1519, 251 01 Říčany
tel.: +420 323 601 237, www.3kzacky.cz, info@3kzacky.cz

LEGENDA:

návrh - SDZ



stávající - SDZ



AKCE:

Uzavření ulice Zařičanská

PŘÍLOHA:

Přehledná mapa


MĚŘÍTKO:

1:20 000


PŘÍLOHA ČÍSLO:

B

SIBŘINA

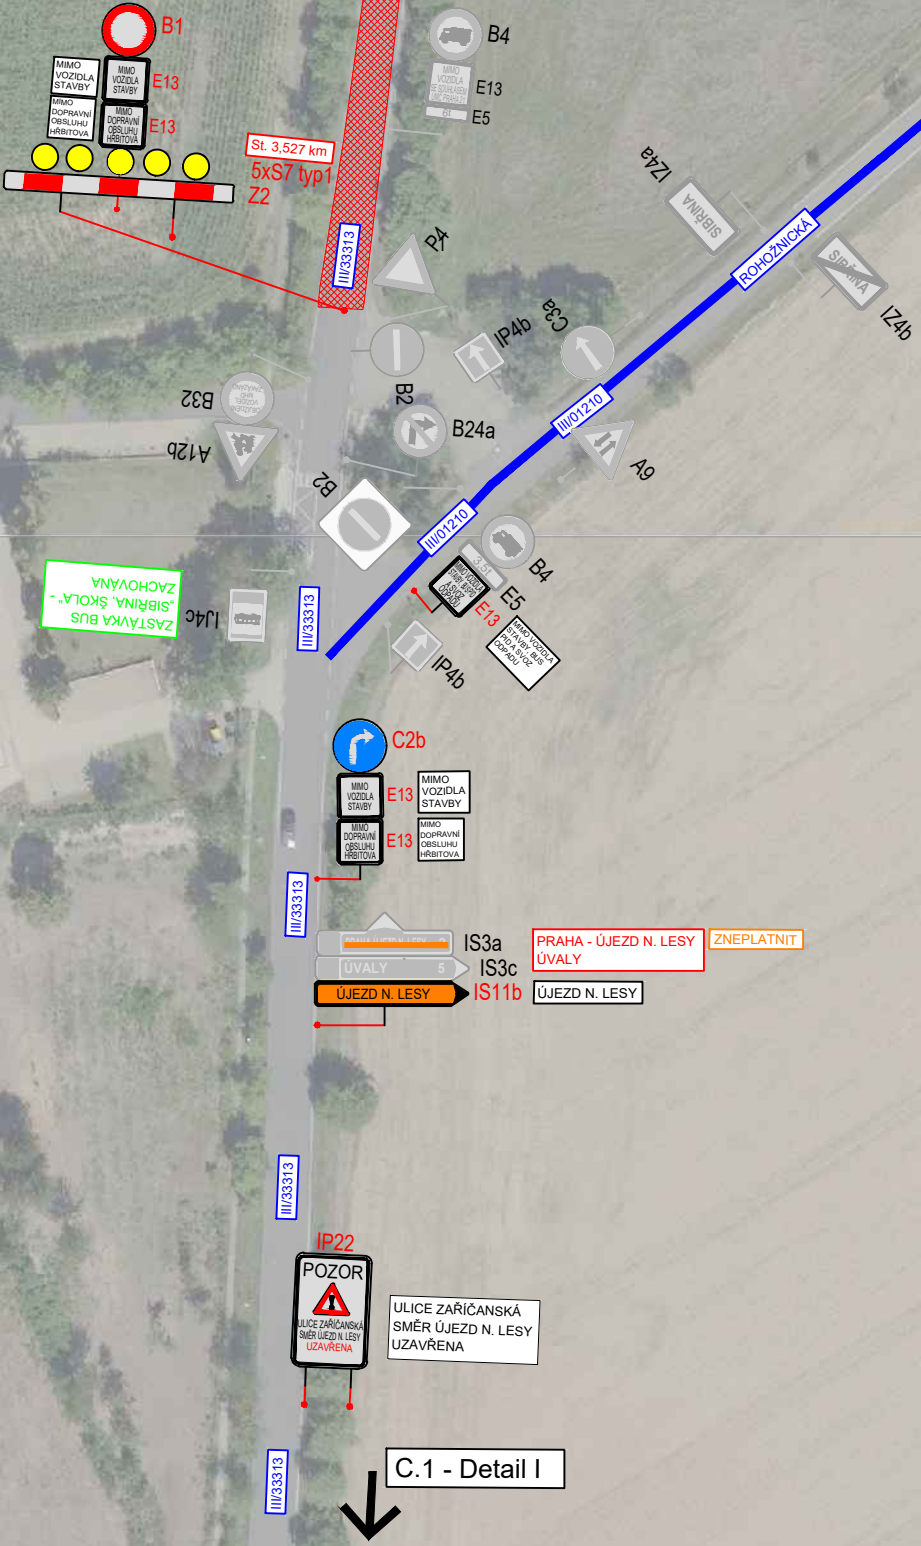

Detail I

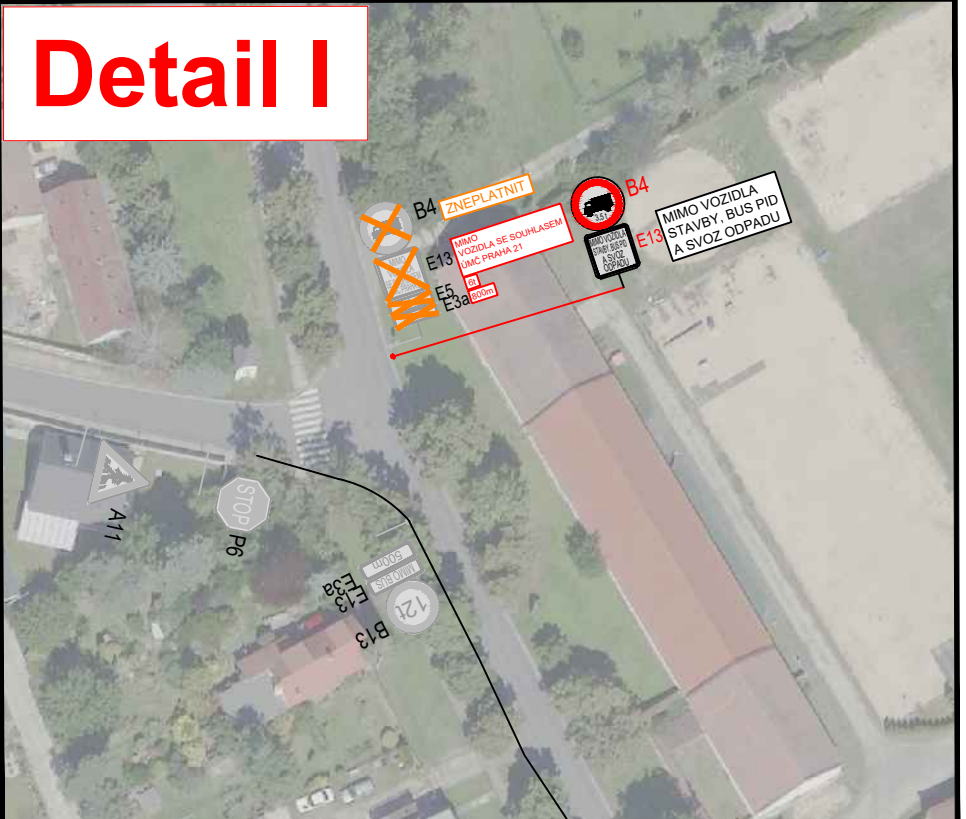

3K značky s.r.o.
Jiráskova 1519, 251 01 Říčany
tel.: +420 323 601 237, www.3kznacky.cz, info@3kznacky.cz

LEGENDA:

návrh - SDZ

STÁVAJÍCÍ - SDZ

AKCE:
Uzavření ulice Zaříčanská


PŘÍLOHA:
Situace DIO I

MĚŘÍTKO:
:1000


PŘÍLOHA ČÍSLO:
C.1

KOPIROVÁNÍ A ROZMNOŽOVÁNÍ POUZE PO PŘEDCHOZÍM SOUHLASU 3K ZNAČKY s.r.o.

PŘECHODNÉ VZ BUDE PROVEDENO ŽLUTOU BARVOU, NIKOLIV FORMOU ŽLUTÉ PÁSKY. PO UKONČENÍ PŘECHODNÉ ÚPRAVY PROVOZU ZHOTOVITEL DOPRAVNÍHO ZNAČENÍ ZAJISTÍ ODSTRANĚNÍ PŘECHODNÉHO VZ A OBNOVENÍ STÁVAJÍCÍHO VZ DO PŮVODNÍHO STAVU, ZEJMÉNA VZ V 13.

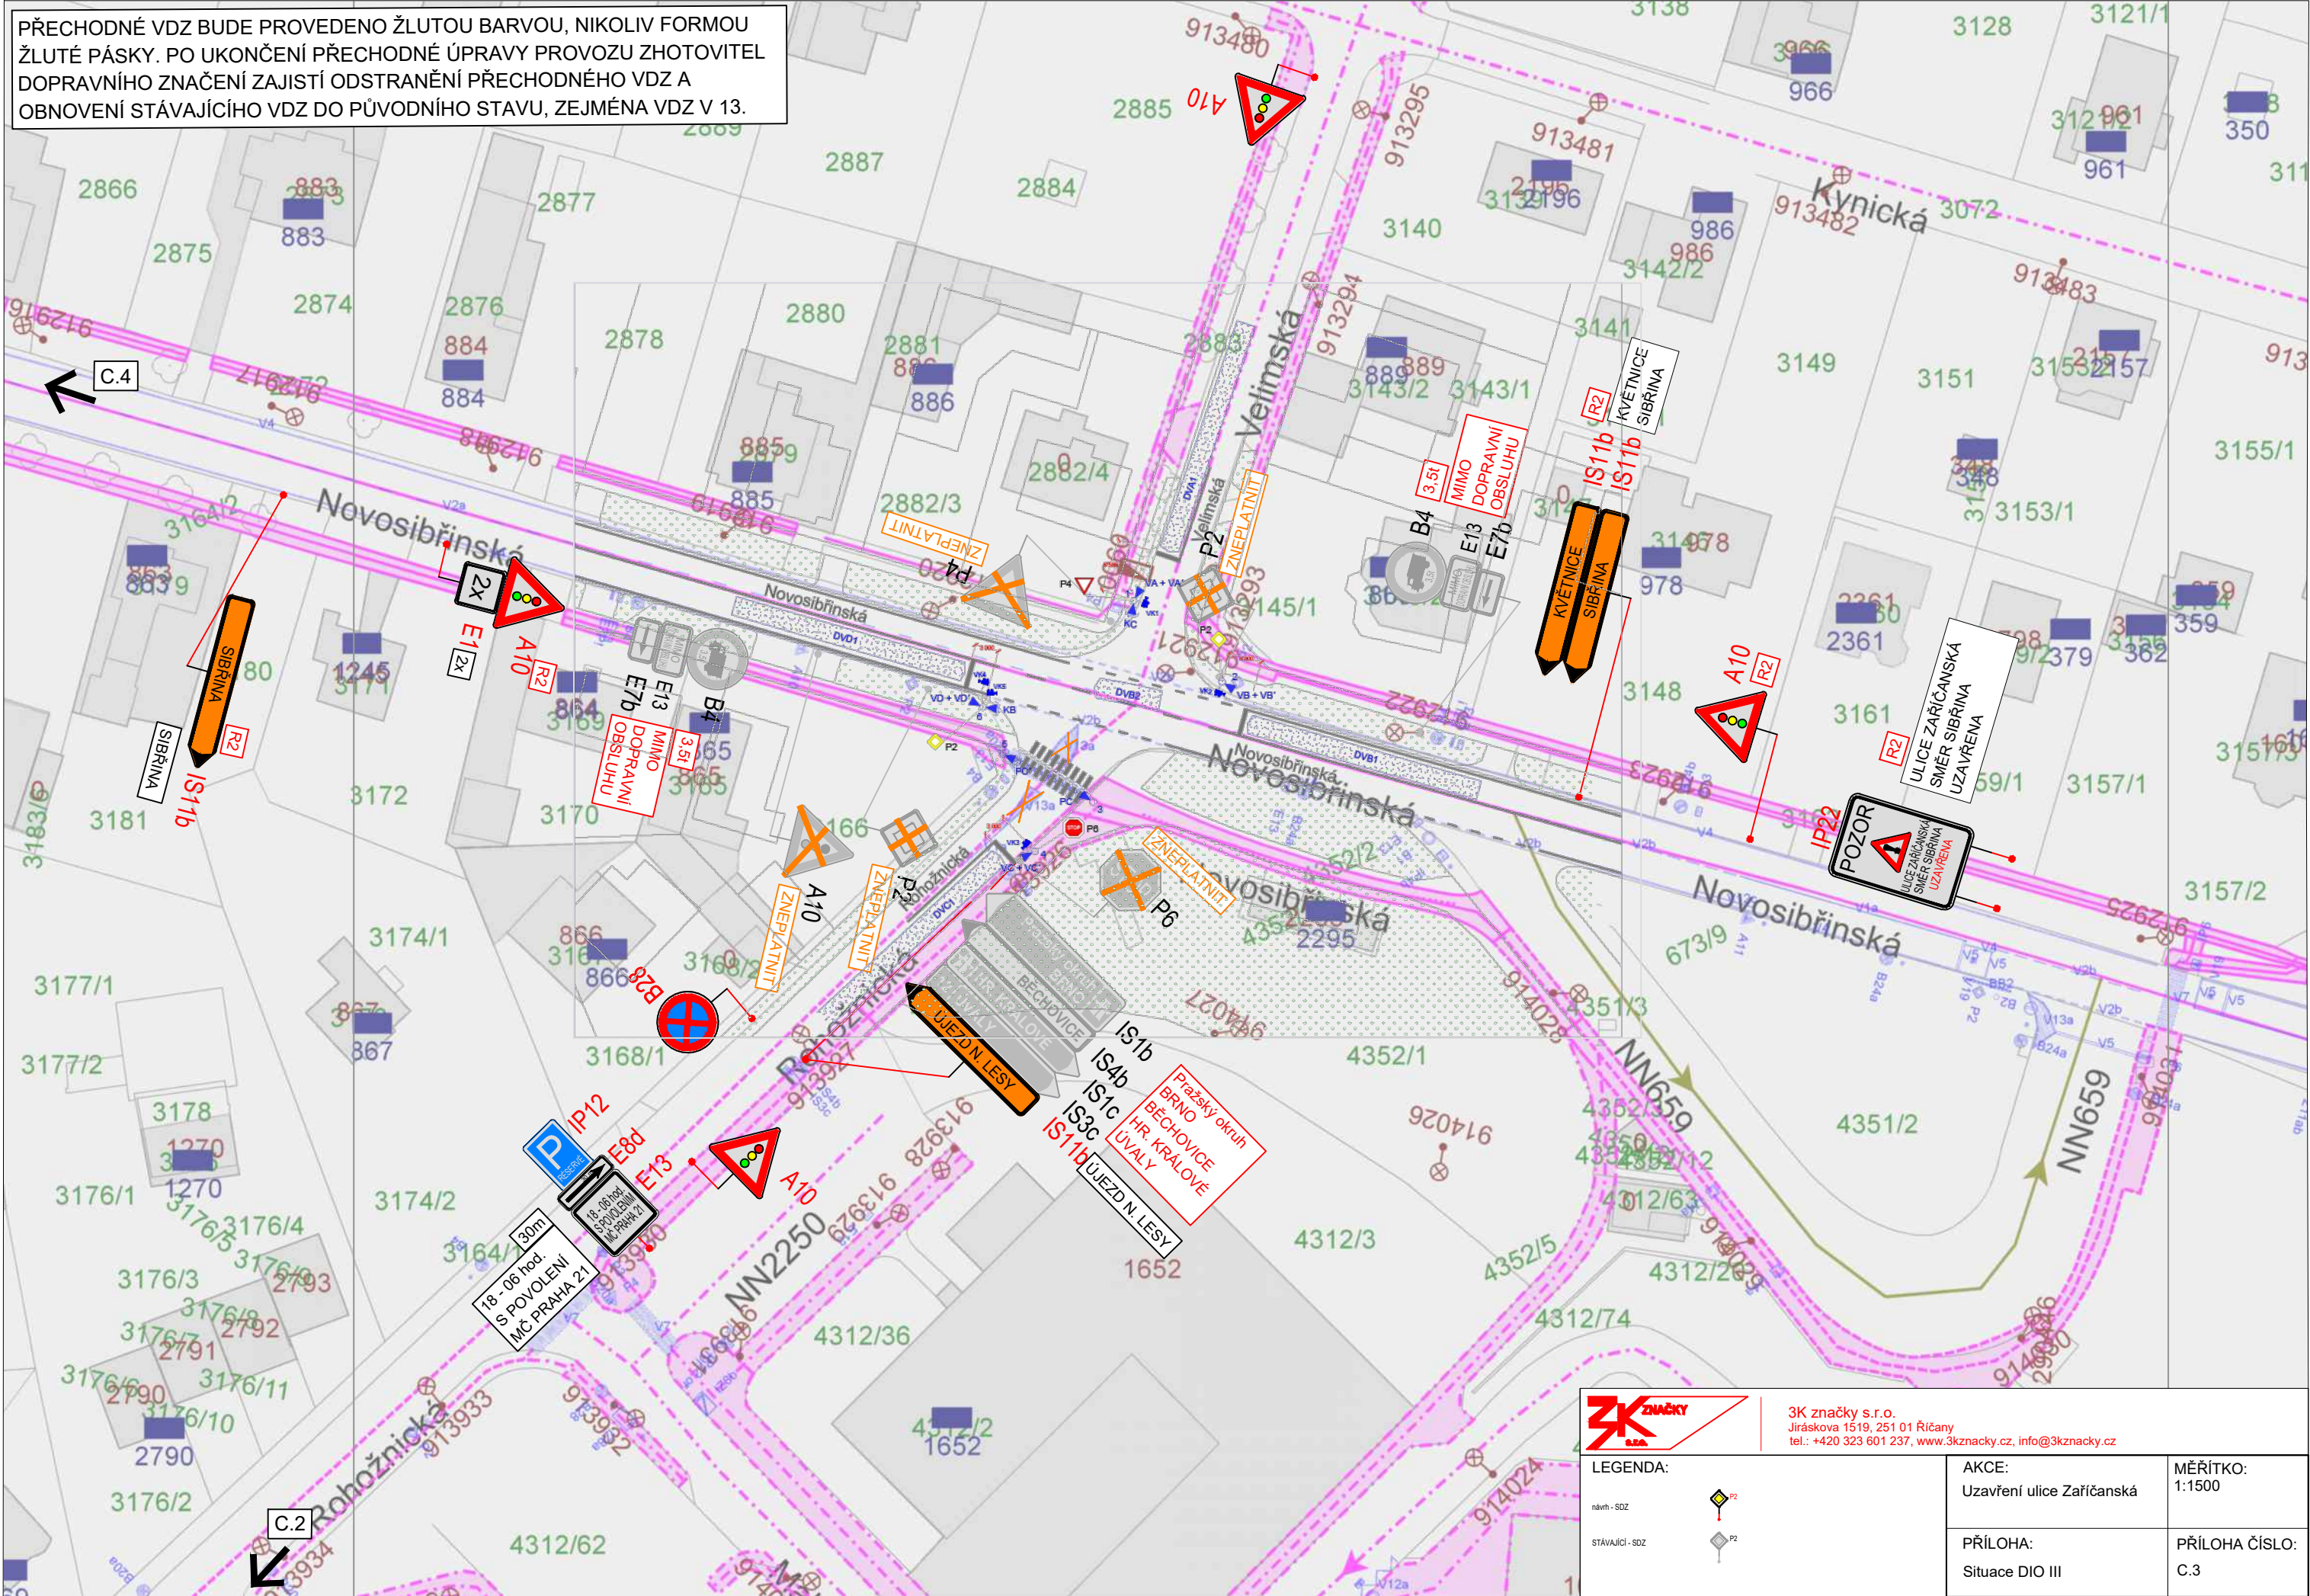

ÚJEZD NAD LESY

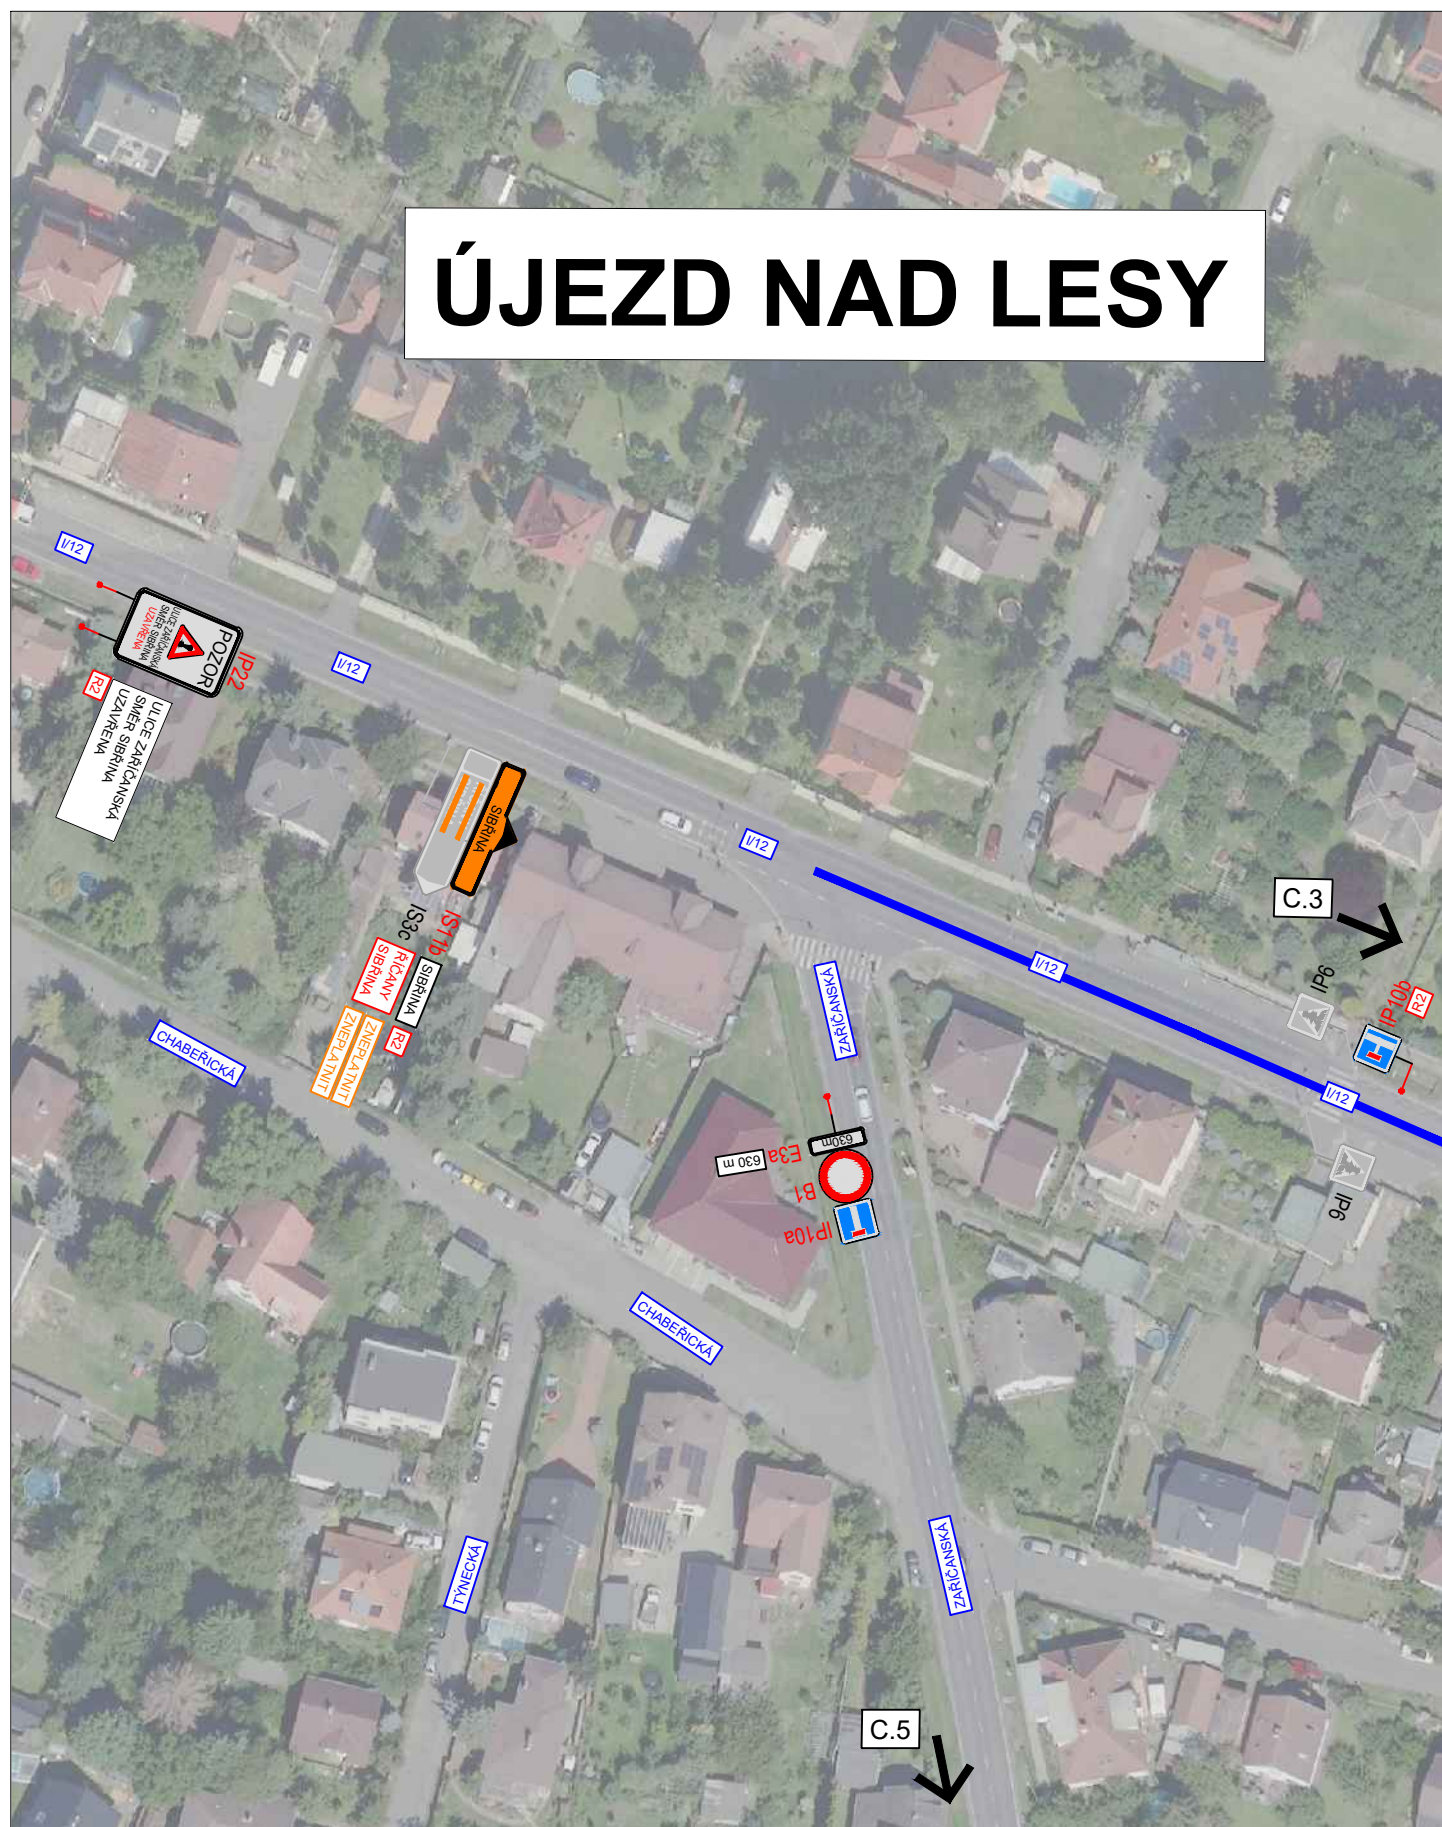

3K značky s.r.o.
Jiráskova 1519, 251 01 Říčany
tel.: +420 323 601 237, www.3kznacky.cz, info@3kznacky.cz

LEGENDA:

návrh - SDZ



stávající - SDZ



AKCE:

Uzavření ulice Zařičanská

PŘÍLOHA:

Situace DIO IV

MĚŘÍTKO:

1:1000

PŘÍLOHA ČÍSLO:

C.4

ÚJEZD NAD LESY



3K značky s.r.o.
Jiráskova 1519, 251 01 Říčany
tel.: +420 323 601 237, www.3kznacky.cz, info@3kznacky.cz

LEGENDA:

návrh - SDZ



stávající - SDZ



AKCE:

Uzavření ulice Zářičanská

PŘÍLOHA:

Situace DIO V


MĚŘÍTKO:

1:1000

PŘÍLOHA ČÍSLO:

C.5

LEGENDA

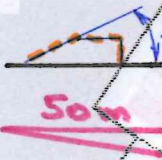-  - stávající dopravní značení
-  - nově instalované či přesouvání dopravního značení / zařízení
-  - nově instalovaný přechod pro chodce
-  - zpevnění rozptylová plocha pro chodce se zabrázdám, navazující na stávající chodník v ul. Zbyšovské (nutno v max. míře dodržet sklon normovaný pro chodníky)
-  - plastový, bílý červený obkreslit
-  - rozkledová viditelnost na čerací plochu (z vozidla; resp. z plochy na vozidlo)

ROHOŽNICKÁ

Zbýšovská

10 x baliseta Z11h
rozet 2m

prešun stavajilko
DZN 128

resun shawachko
D2N P2

Zábradlí

8x balisea 211h (roatec 2m)

presun stavajicilo
D2N B25

Miletická

NN5193

