


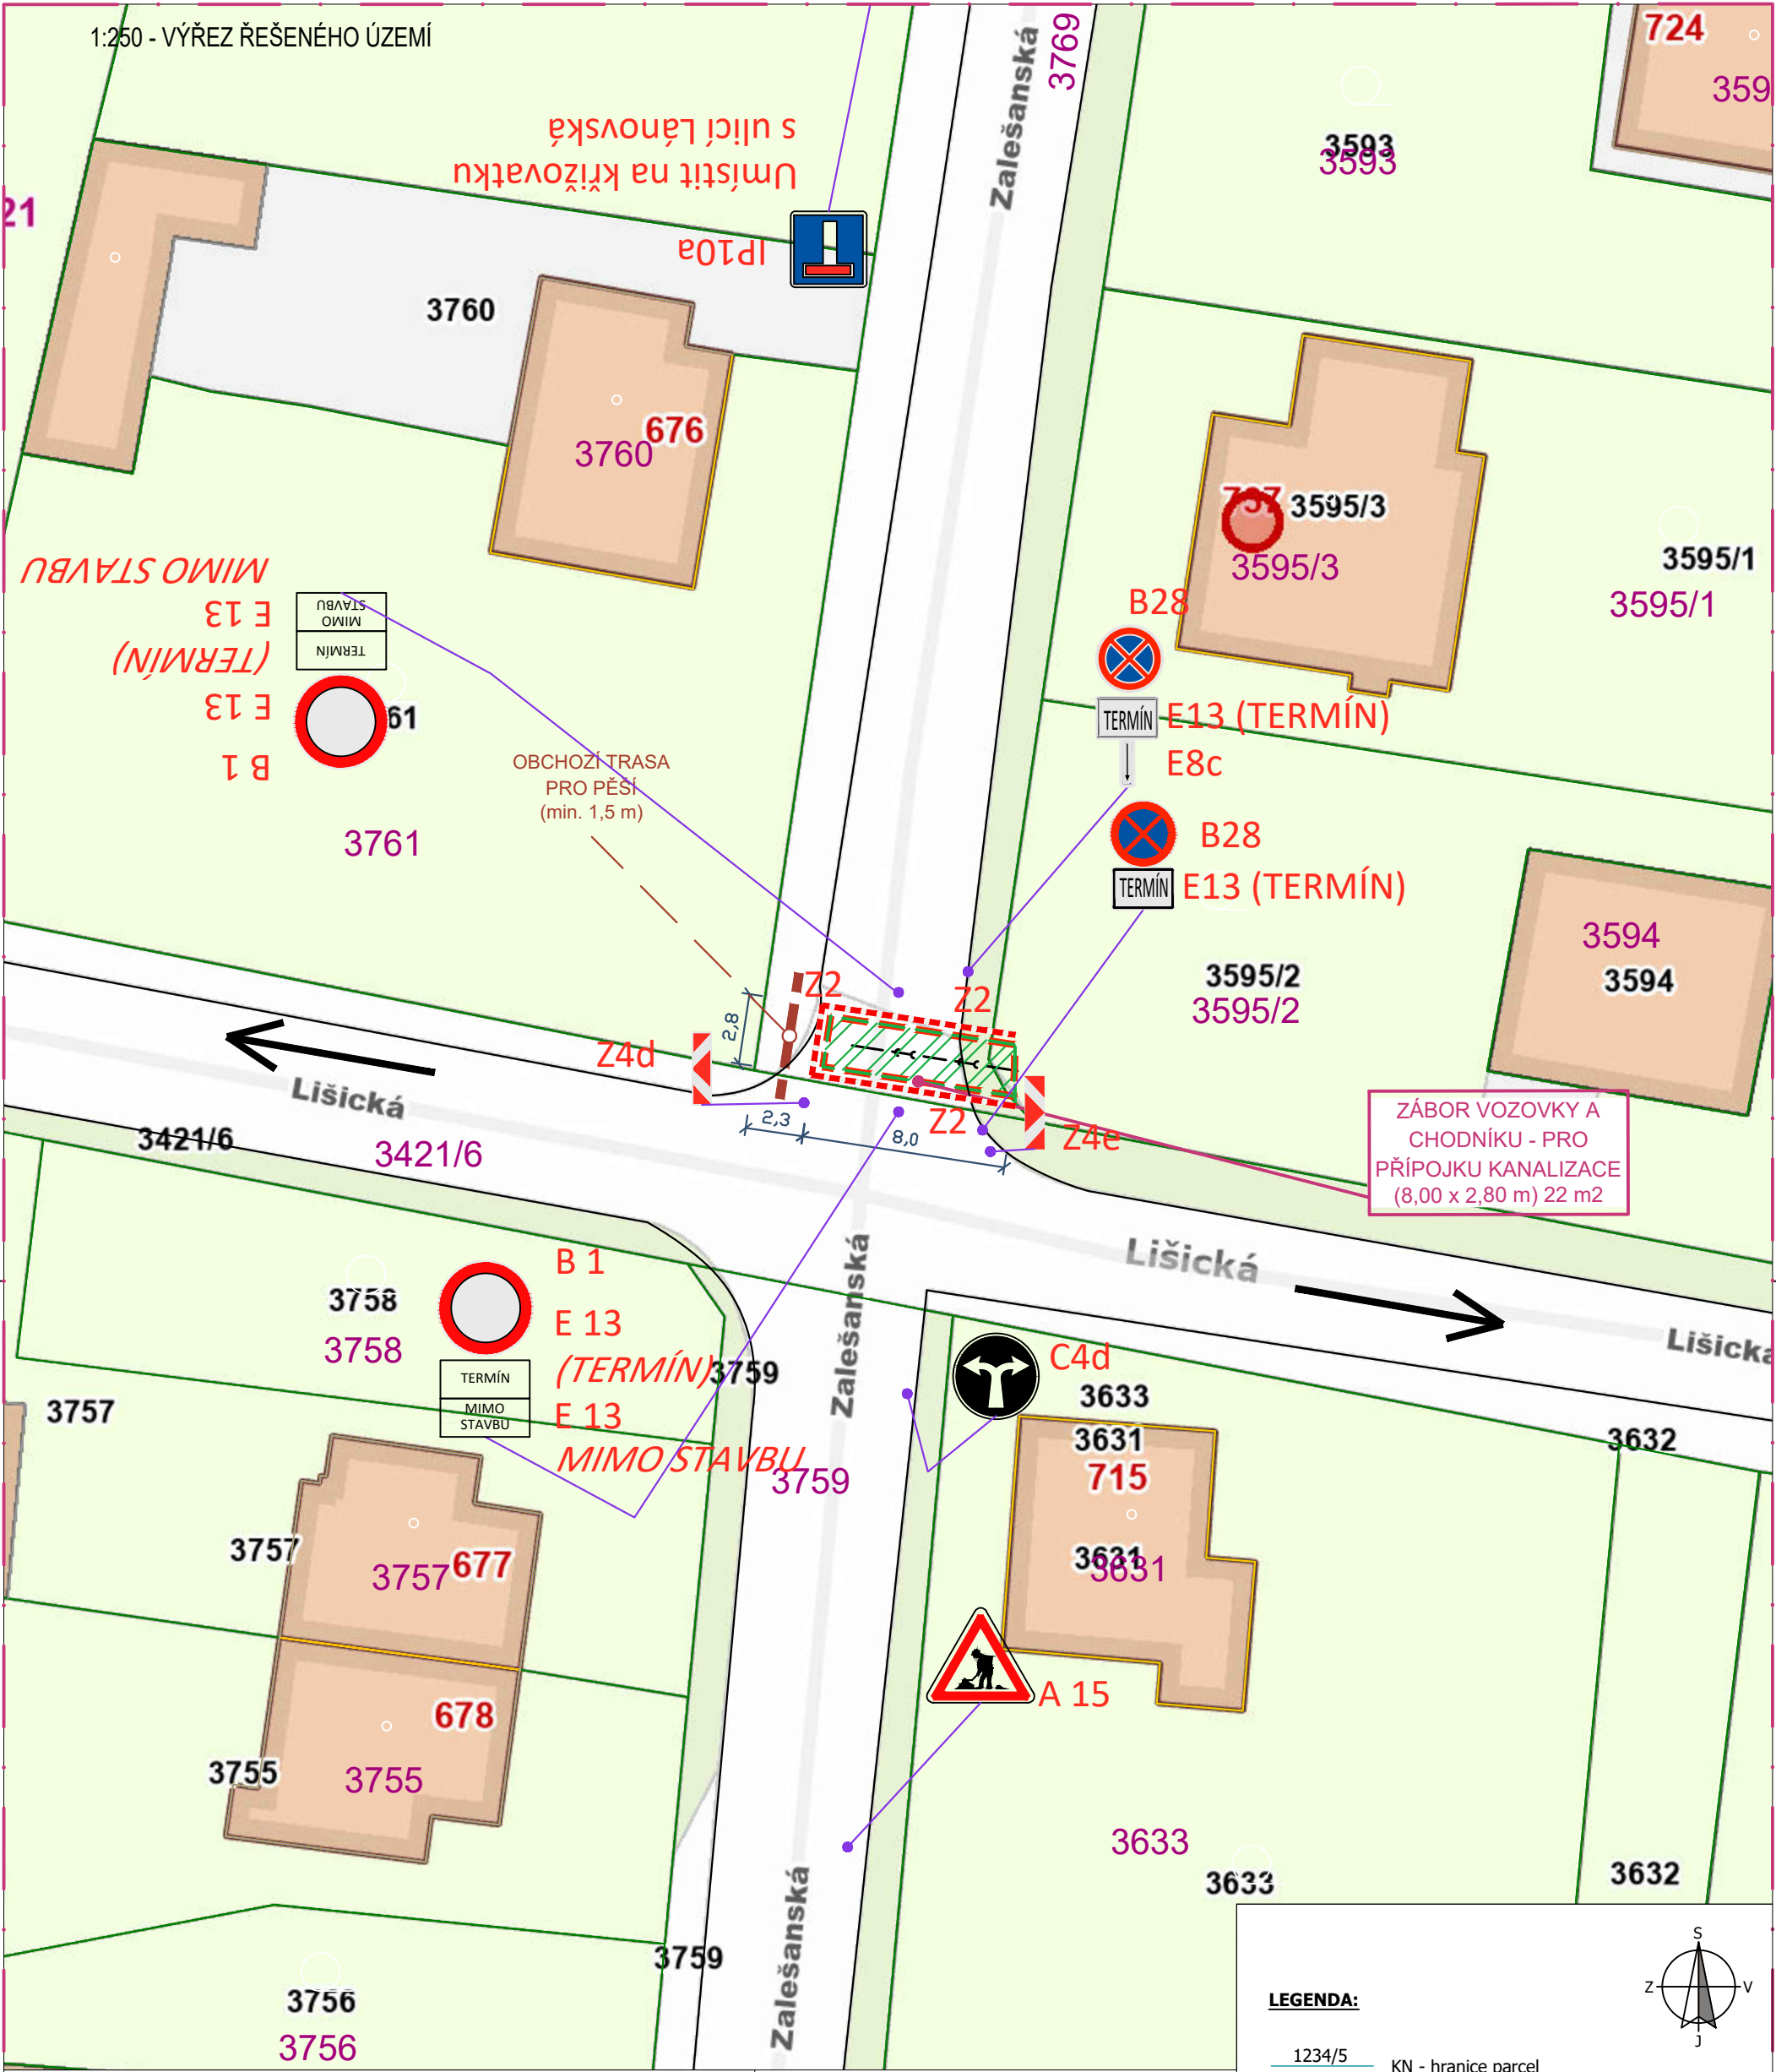


POZNÁMKY:

- Případná kolizní místa budou detailně řešena při realizaci.
- Osazení dopravního značení bude provedeno dle platných právních předpisů, především dle vyhl. 294/2015 Sb. a 84/2016 Sb.; dále pak budou v maximální možné míře dodrženy TP 65, TP 66 a TP 133.
- **Přechodné dopravní značení bude umístěno ve dvou vlnách - nejprve týden před zahájením uvažovaných prací (časový předstih pro vyparkování všech vozidel); a následně pak během samotné realizace výkopových prací - přípojka kanalizace! V prostoru záboru budou prováděny výkopové práce. - Konkrétní termíny budou stanoveny v žádosti o přechodnou úpravu provozu; v rámci návrhu DIO se předpokládá realizace srpen 2026.**
- **V rámci realizace bude zachován průchod pro chodce.**

LEGENDA:

- 1234/5 KN - hranice parcel
- Stávající polohopis
- Zábor pro výkopové práce**
- po dobu záboru komunikace

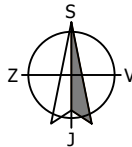

Vydání dokumentace: 06/2026
Aktualizace dokumentace: 06/2026-II

Ing. Václav Pospíchal
autorizovaný inženýr pro pozemní stavby
Na Žertvách 2230/44
180 00 Praha 8

tel: 725 605 905
e-mail: tomas.vachal.at@seznam.cz

Investor:
Michal Kosteniuk, Kožlanská č.p. 630, 109 00 Praha 10 - Horní Měcholupy

Akce: Přípojka kanalizace pro pozemek stavebníka
v ulici Zalešanská, Praha 21 - Újezd nad Lesy -
zábor pro výkopové práce

Výkres:

Situace - dopravně - inženýrské opatření

Vypracoval:
Ing. Váchal, Ph.D.

Zodp. projektant:
Ing. Pospíchal

Formát: A3	Měřítko: 1 : 250
Datum: 07/2026-AKT_3	Stupeň: D_Zábor
část dokumentace: DIO	Číslo paré:
Číslo výkresu: C1-DIO	