


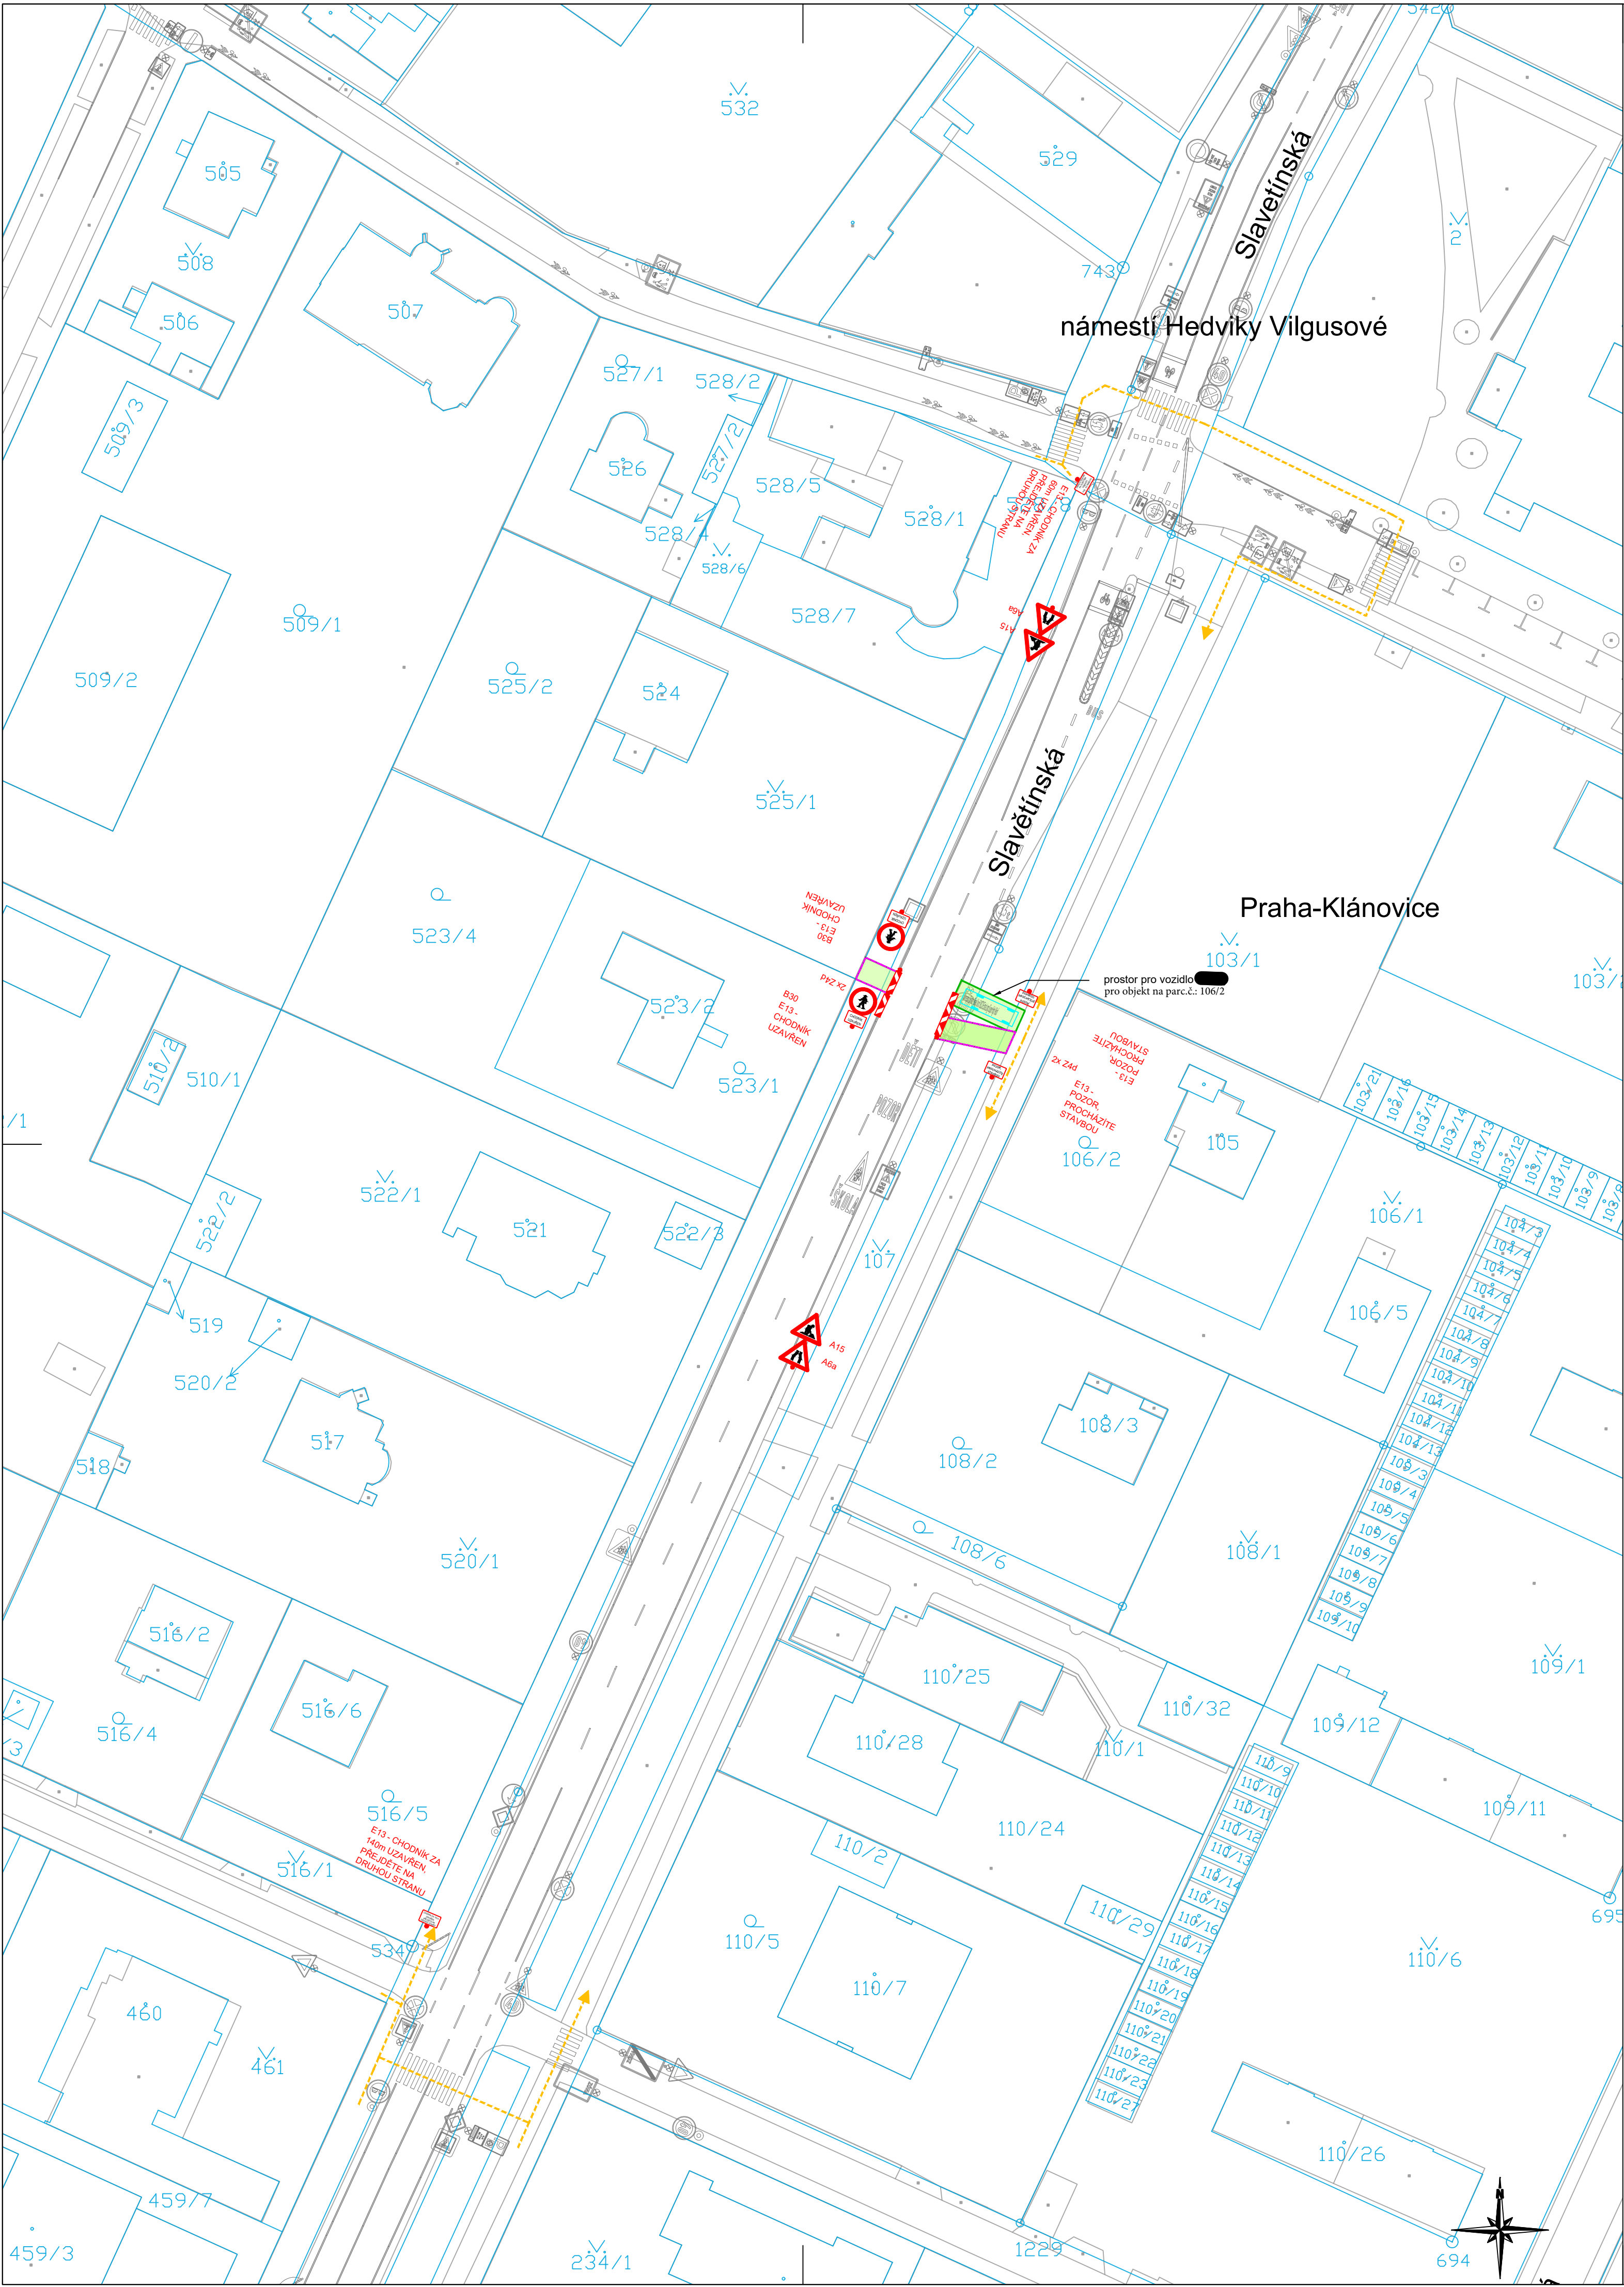

Legenda:

- Provizorní značení
- Stávající značení
- DZ zakryté
- Oplocenka
- Pěší trasy
- Dopravní směry IAD
- Krátkodobý zábor stavby
- Zaměření
- Katastr

Poznámky:

- DZ provizorně rušené bude odinstalované nebo zapytlované
- dotčené objekty stavbou budou dostupné po domluvě se zhotovitelem
- pěší vazby jsou v maximální možné míře zachovány
- provizorní povrchy (chodníky, komunikace) budou zpevněny a dle norem připraveny zhotovitelem

Projektant: DIO Consult Prague s.r.o. Čerpadlová 1034/2b 190 00 Praha 9 tel.: +420 603 325 759 www.dio-consult.cz info@dio-consult.cz	Název akce: DIO CONSULT	Souprava č.:
--	-----------------------------------	--------------

Investor: JUDr. Emil Fiegl K Chaloupkám 3170/2 Praha 10	Stupeň: RDS	Odpovědný projektant: Ing. Jan Růžička	Podpis:	Název názvu výkresu: Obnova vodovodní a kanalizační přípojky Slavětinská - Praha 9 - Klánovice	Změna: -
Vypracoval: Christian Firlinger	Podpis:	DIO Situace Etapa 3			Číslo přílohy: 03
10. číslo: 26	Dok.: D0167	datum: 09/2026	Formát: 3 x A4	Měřítko: 1:500	Vydáno 2026 09 04