

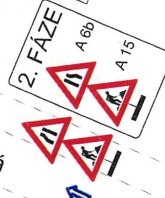


Legenda:

-  Stávající dopravní značení
-  Provizorní dopravní značení
-  Výkop - kanalizační přípojka
-  Výkop - vodovodní přípojka
-  Zabraná část
-  Překop po polovinách
-  Oplocení
-  Sloup veřejného osvětlení

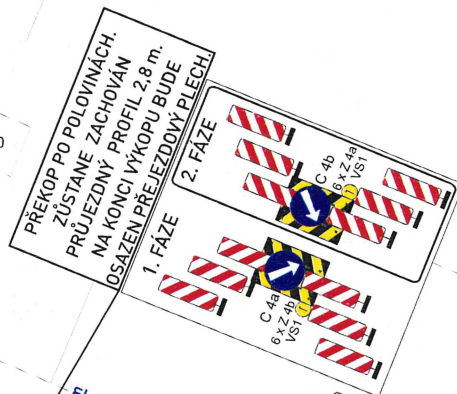

V DOTČENÉ OBLASTI
PLATÍ ZÓNA:

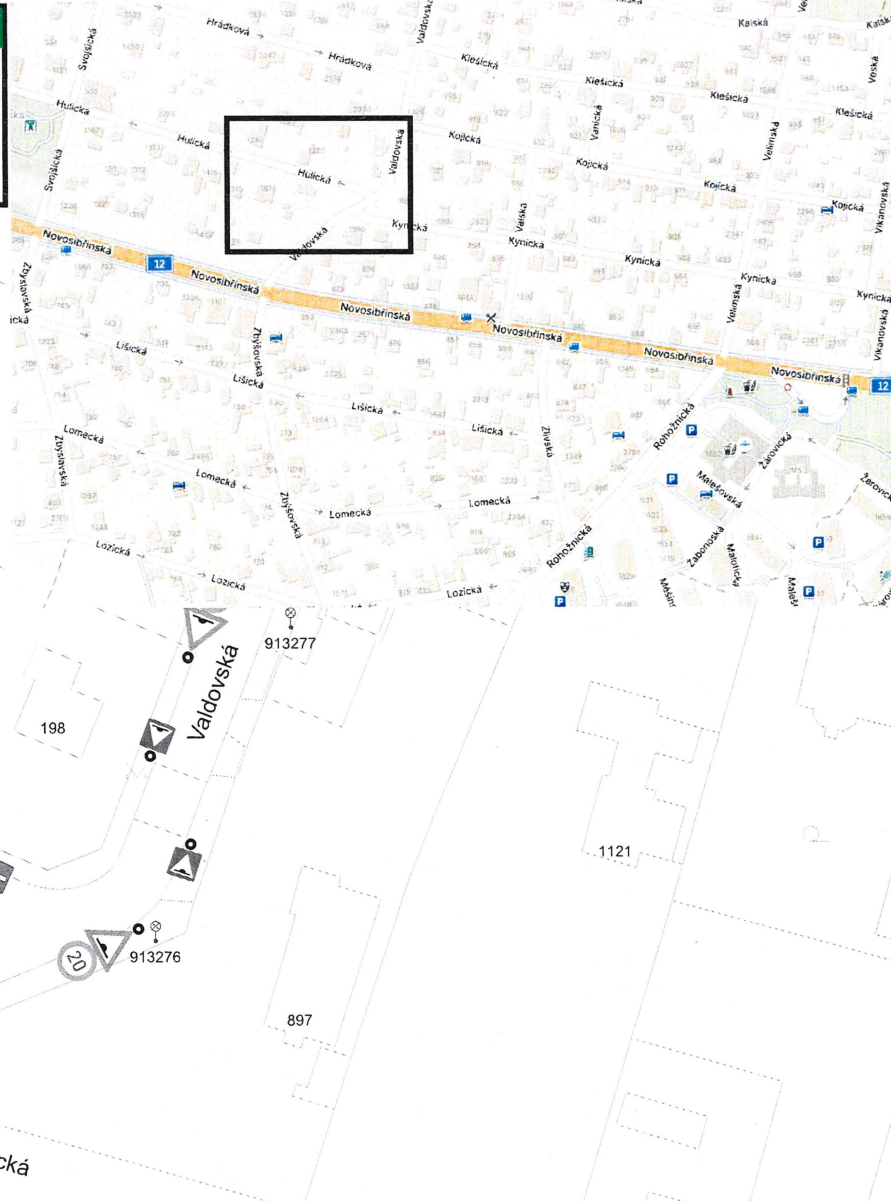

0 25 m

VÝKOP BUDE OHRAZEN

VYPRACOVAL: Milan Huňát www.projektydio.cz Poradenství v oblasti dopravy 76 647 756 info@projektydio.cz		OBJEDNATEL (INVESTOR, STAVBU PROVÁDÍ): Ing. Jindřich Čápek tel.: 603 204 861		PROJEKTOVÁNÍ ZNAČENÍ: ADOZ Praha - dopravní značení s.r.o. Armádního sboru 15 - PRAHA 10 Tel.: 602 226 027 Tel.: 272 700 103 adoz@adozpraha.cz
MĚSTO: Praha 9 - Praha 21		ČÁST: Újezd nad Lesy		MĚŘÍTKO: 1:500
STAVBA: ul. Hulická - parc. č. 2298/2		AKCE: VÝKOP PRO PŘÍPOJKY V ULICI HULICKÁ		FORMÁT: A3 DATUM: 30.08.2026
OBJEKT / ČÁST: SITUACE DIO		VÝKRES Č.: 1 1		