MĚSTSKÁ ČÁST PRAHA 21
ÚŘAD MĚSTSKÉ ČÁSTI
ODBOR ŽIVOTNÍHO PROSTŘEDÍ A DOPRAVY
STAROKLÁNOVICKÁ 260, 190 16 PRAHA 9, TEL.: 281 012 911, FAX: 281 971 531, PODATELNA@PRAHA21.CZ

mc21es743ae092

VÁŠ DOPIS ČJ:
ZE DNE:
NAŠE ČJ.: UMCP21/12609/2019/OZPD/Koz
SPIS. ZN.: SZ/UMCP21/12609/2019/2
VYŘIZUJE: JUDr. Vladimíra Kozáková
TEL.: 281012944
E-MAIL: vladimira.kozakova@praha21.cz
DATUM: 04.09.2019

TEMO-TELEKOMUNIKACE a.s.
U záběhlického zámku 233/15
106 00 Praha 10

Opatření obecné povahy

MČ Praha 21, ÚMČ, odbor životního prostředí a dopravy, silniční správní úřad, jako příslušný správní úřad dle ust. § 124 odst. 6 zákona č. 361/2000 Sb., o provozu na pozemních komunikacích a o změně některých zákonů, ve znění pozdějších předpisů, (dále jen „zákon o provozu na pozemních komunikacích“) a podle ust. § 171 a § 173 odst. 1 zákona č. 500/2004 Sb., (správní řád), ve znění pozdějších předpisů, na základě posouzení žádosti spol. České telekomunikační infrastruktury a.s., se sídlem Olšanská 2681/6, Praha 3, 130 00, zast. spol. TEMO-TELEKOMUNIKACE, a.s. se sídlem U Záběhlického zámku 233/15, Praha 10, 100 00, zast. pí Andreou Murdychovou, o stanovení přechodné úpravy provozu na pozemních komunikacích v rámci připojení objektu ZŠ Votavova optickým kabelem, po projednání s příslušným orgánem Policie ČR, Krajské ředitelství Policie hl.m. Prahy, odborem služby dopravní policie a se souhlasy majitelů, správců dotčených pozemků a komunikací

vydává

podle ust. § 77 odst. 1 písm. c); ust. § 78 zákona č. 361/2000 Sb., (zákon o provozu na pozemních komunikacích), ve znění pozdějších předpisů, vyhlášky č. 294/2015 Sb., kterou se provádějí pravidla provozu na pozemních komunikacích, ve znění pozdějších předpisů, **opatření obecné povahy - stanovení přechodné úpravy provozu** na pozemní komunikaci **Slavětínská, k.ú. Klánovice** spočívající v umístění dopravního značení a zařízení podle přiložené dokumentace, která je nedílnou součástí tohoto stanovení, za níže uvedených podmínek pro jejich realizaci:

a) Osazení dopravního značení a zařízení bude provedeno v souladu s vyjádřením Policie ČR, Krajského ředitelství Policie hl.m. Prahy – odboru služby dopravní policie, TP 66 a vyhláškou č. 294/2015 Sb., kterou se provádějí pravidla provozu na pozemních komunikacích.

b) Dopravní značky musí být v reflexním provedení v základní velikosti. Veškeré dopravní značení bude osazeno na odpovídajících nosičích. Umístěním dopravního značení nesmí být narušeno vnímání dopravní situace.

c) Instalace a umístění dopravního značení bude provedeno tak, aby nebránilo provádění údržby komunikace.

d) MČ Praha 21, ÚMČ, odbor životního prostředí a dopravy, silniční správní úřad může toto stanovení úpravy provozu na pozemních komunikacích změnit, upravit, doplnit, popřípadě zrušit, bude-li si to vyžadovat veřejný zájem nebo v případě, že dopravní značení bude umístěno v rozporu se stanovenými podmínkami.

e) Instalace dopravního značení a zařízení bude provedena v souladu s ust. zák.č. 361/2000 Sb. a prováděcí vyhlášky pro akci, která se uskuteční **v celkovém termínu od 23.09. do 02.10.2019.**

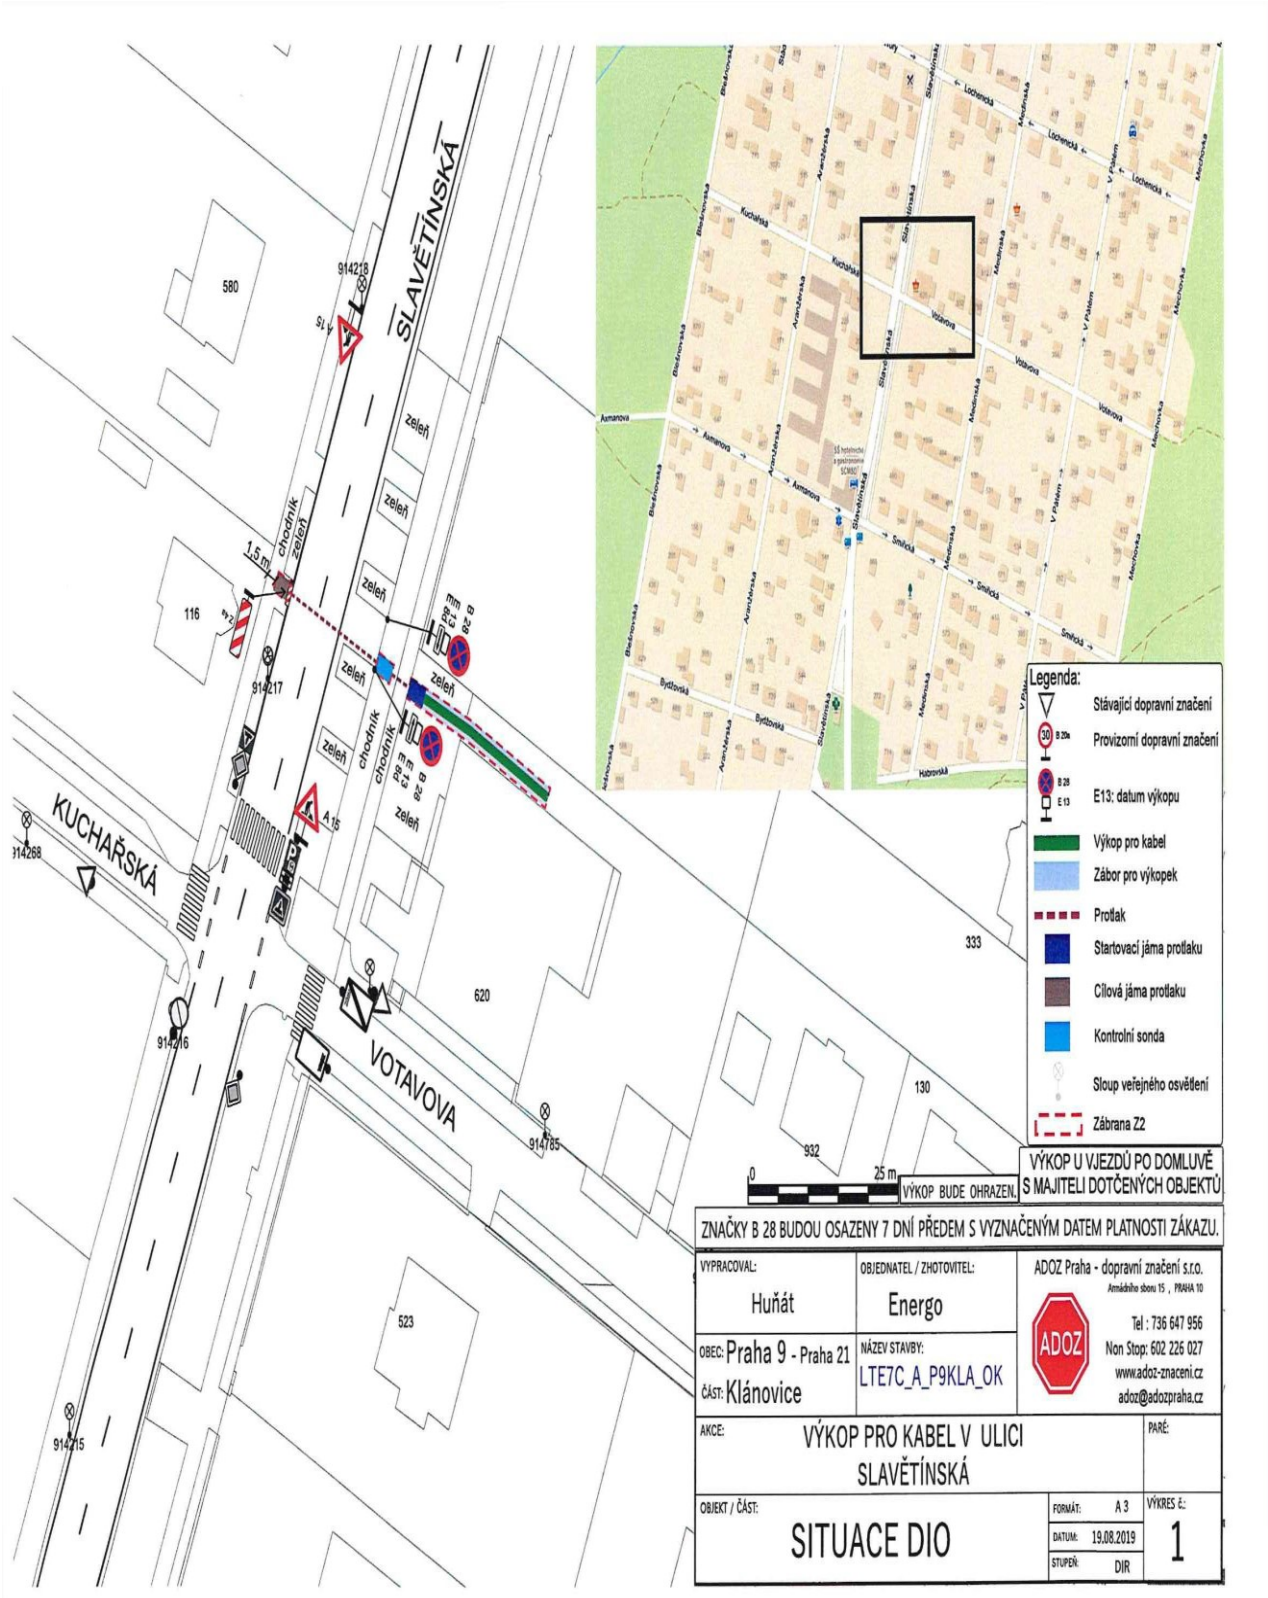
Stanovení dopravního značení nenahrazuje povolení, stanovisko, posouzení, případně jiné opatření dotčeného správního úřadu vyžadované zvláštními předpisy.

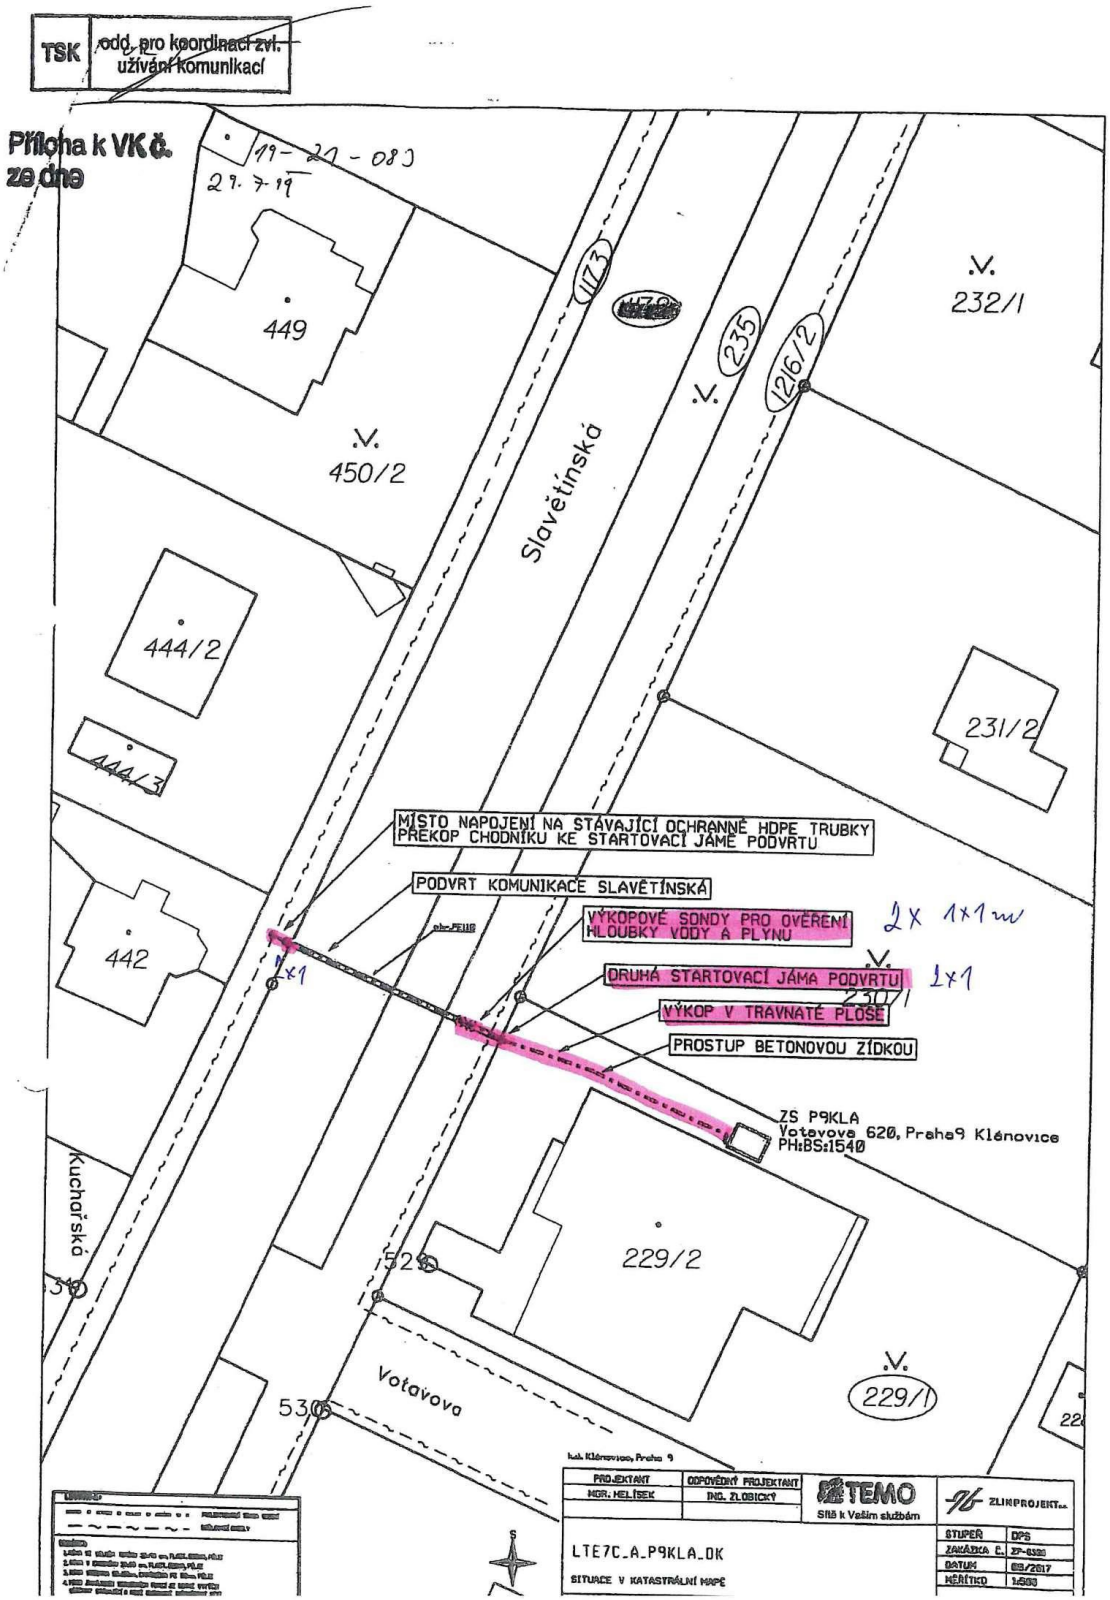
Odůvodnění:
Dne 26.08.2019 požádala paní A. Murdychová o povolení zvl. užívání pozemní komunikace Slavětínská, k. ú. Klánovice pro položení optického kabelu - připojení budovy ZŠ Votavova.

Poučení o opravném prostředku:
Opatření obecné povahy nabývá účinnosti ve lhůtě stanovené zákonem č. 361/2000 Sb., zákon o provozu na pozemních komunikacích. Ve smyslu ust. § 173 odst. 2 zák.č. 500/2004 Sb., správního řádu, proti opatření obecné povahy nelze podat řádný opravný prostředek. Ve smyslu ust. § 101 a násl. soudního řádu správního je možný přezkum u soudu.

JUDr. Vladimíra Kozáková
Vedoucí odboru životního prostředí a dopravy a

Za správnost vyhotovení: JUDr.V.Kozáková
Přílohy: Situace dopravního značení
K vyvěšení na ÚD;
Rozdělovník:
1/ Žadatel, resp. pí A. Murdychová – poštovní přepravou
2/ MČ Praha – Klánovice – do datové schránky
3/ Spol. TSK HMP a.s. – do datové schránky
4/ Dopravní podnik HMP, Autobusy – do datové schránky
5/ Spol. ROPID, Rytířská 10, Praha 1, 110 00 – poštovní přepravou
6/ Dotčený orgán: Policie ČR, KŘPHMP, OSDP – do datové schránky


SLAVĚTÍNSKÁ
KUCHAŘSKÁ
VOTAVOVA
chodník
zeleň
580
116
620
333
130
932
523
914218
914217
914216
914215
914268
914785
A 15
1,5 m
Legenda:
Stávající dopravní značení
Provizorní dopravní značení
E13: datum výkopu
Výkop pro kabel
Zábor pro výkopek
Protlak
Startovací jáma protlaku
Cílová jáma protlaku
Kontrolní sonda
Sloup veřejného osvětlení
Zábrana Z2
0
25 m
VÝKOP BUDE OHRAZEN.
VÝKOP U VJEZDŮ PO DOMLUVĚ S MAJITELI DOTČENÝCH OBJEKTŮ
ZNAČKY B 28 BUDOU OSAZENY 7 DNÍ PŘEDEM S VYZNAČENÝM DATEM PLATNOSTI ZÁKAZU.
VYPRACOVAL:
Huňát
OBJEDNATEL / ZHOTOVITEL:
Energo
ADOZ Praha - dopravní značení s.r.o.
Armádního sboru 15 , PRAHA 10
Tel : 736 647 956
Non Stop: 602 226 027
www.adoz-znaceni.cz
adoz@adozpraha.cz
OBEC: Praha 9 - Praha 21
ČÁST: Klánovice
NÁZEV STAVBY:
LTE7C_A_P9KLA_OK
AKCE:
VÝKOP PRO KABEL V ULICI SLAVĚTÍNSKÁ
PARÉ:
OBJEKT / ČÁST:
SITUACE DIO
FORMÁT: A 3
DATUM: 19.08.2019
STUPEŇ: DIR
VÝKRES Č.:
1


TSK
odd. pro koordinaci zvl. užívání komunikací
Příloha k VK č.
ze dne
19 - 24 - 083
29. 7. 19
449
450/2
444/2
444/3
442
232/1
231/2
230/1
229/2
229/1
Slavětínská
Kuchařská
Votavova
MÍSTO NAPOJENÍ NA STÁVAJÍCÍ OCHRANNÉ HDPE TRUBKY PŘEKOP CHODNÍKU KE STARTOVACÍ JÁMĚ PODVRTU
PODVRT KOMUNIKACE SLAVĚTÍNSKÁ
VÝKOPOVÉ SONDY PRO OVĚŘENÍ HLOUBKY VODY A PLYNU
2x 1x1 m
DRUHÁ STARTOVACÍ JÁMA PODVRTU
1x1
VÝKOP V TRAVNATÉ PLOŠE
PROSTUP BETONOVOU ZÍDKOU
ZS P9KLA
Votavova 620, Praha9 Klánovice
PH:BS:1540
1x1
PROJEKTANT
MGR. MELÍŠEK
ODPOVĚDNÝ PROJEKTANT
ING. ZLOBICKÝ
TEMO
Síťě k Vašim službám
ZLINPROJEKT
LTE7C_A_P9KLA_DK
SITUACE V KATASTRÁLNÍ MAPĚ
STUPEŇ DPS
ZAKÁZKA Č. XP-0331
DATUM 03/2017
MĚŘÍTKO 1:500