MĚSTSKÁ ČÁST PRAHA 21
ÚŘAD MĚSTSKÉ ČÁSTI
ODBOR ŽIVOTNÍHO PROSTŘEDÍ A DOPRAVY
STAROKLÁNOVICKÁ 260, 190 16 PRAHA 9, TEL.: 281 012 911, FAX: 281 971 531, PODATELNA@PRAHA21.CZ

mc21es743acd97

VÁŠ DOPIS ČJ:
ZE DNE:
NAŠE ČJ.: UMCP21/08206/2019/OZPD/Dra
SPIS. ZN.: SZ/UMCP21/08206/2019/2 viz. rozdělovník
VYŘIZUJE: Bára Drašnerová Brodská
TEL.: 281012984
E-MAIL: bara.drasnerova.brodska@praha21.cz
DATUM: 29.05.2019

Opatření obecné povahy

MČ Praha 21, ÚMČ, odbor životního prostředí a dopravy, silniční správní úřad, jako příslušný správní úřad dle ust. § 124 odst. 6 zákona č. 361/2000 Sb., o provozu na pozemních komunikacích a o změně některých zákonů, ve znění pozdějších předpisů, (dále jen „zákon o provozu na pozemních komunikacích“) a podle ust. § 171 a § 173 odst. 1 zákona č. 500/2004 Sb., (správní řád), ve znění pozdějších předpisů, na základě posouzení žádosti organizace NADOSAH, o.p.s., IČ: 241 53 460, se sídlem Slavětínská 120, Praha, 190 14, o stanovení přechodné úpravy provozu na pozemních komunikacích v rámci konání komunitní akce Hurá na prázdniny

vydává

podle ust. § 77 odst. 1 písm. c); ust. § 78 zákona č. 361/2000 Sb., (zákon o provozu na pozemních komunikacích), ve znění pozdějších předpisů, vyhlášky č. 294/2015 Sb., kterou se provádějí pravidla provozu na pozemních komunikacích, ve znění pozdějších předpisů, opatření obecné povahy - stanovení přechodné úpravy provozu na pozemních komunikacích: **Plačická, k.ú. Klánovice** spočívající v umístění dopravního značení a zařízení podle přiložené dokumentace, která je nedílnou součástí tohoto stanovení, za níže uvedených podmínek pro jejich realizaci:

a) Osazení dopravního značení a zařízení bude provedeno v souladu s následným písemným vyjádřením Policie ČR, Krajského ředitelství Policie hl.m. Prahy – odboru služby dopravní policie, TP 66 a vyhláškou č. 294/2015 Sb., kterou se provádějí pravidla provozu na pozemních komunikacích.

b) Dopravní značky musí být v reflexním provedení v základní velikosti. Veškeré dopravní značení bude osazeno na odpovídajících nosičích. Umístěním dopravního značení nesmí být narušeno vnímání dopravní situace.

c) Instalace a umístění dopravního značení bude provedeno tak, aby nebránilo provádění údržby komunikace.

d) MČ Praha 21, ÚMČ, odbor životního prostředí a dopravy, silniční správní úřad může toto stanovení úpravy provozu na pozemních komunikacích změnit, upravit, doplnit, popřípadě zrušit, bude-li si to vyžadovat veřejný zájem nebo v případě, že dopravní značení bude umístěno v rozporu se stanovenými podmínkami.

e) Instalace dopravního značení a zařízení bude provedena v souladu s ust. zák.č. 361/2000 Sb. a prováděcí vyhlášky pro akci, která se uskuteční v termínu **28.6.2019 od 15:00 hod. do 20:00 hod.**

Stanovení dopravního značení nenahrazuje povolení, stanovisko, posouzení, případně jiné opatření dotčeného správního úřadu vyžadované zvláštními předpisy.

Odůvodnění:

Dne 27.5.2019 podala organizace NADOSAH, o.p.s. žádost o stanovení přechodné úpravy provozu na výše uvedené pozemní komunikaci, aby mohla konat komunitní akci Hurá na prázdniny v oblasti ul. Plačická, k.ú. Klánovice

Poučení o opravném prostředku:

Opatření obecné povahy nabývá účinnosti ve lhůtě stanovené zákonem č. 361/2000 Sb., zákon o provozu na pozemních komunikacích. Ve smyslu ust. § 173 odst. 2 zák.č. 500/2004 Sb., správního řádu, proti opatření obecné povahy nelze podat řádný opravný prostředek. Ve smyslu ust. § 101 a násl. soudního řádu správního je možný přezkum u soudu.

JUDr. Vladimíra Kozáková

vedoucí odboru životního prostředí a dopravy

Za správnost vyhotovení: Bára Drašnerová Brodská

Přílohy: Situace dopravního značení

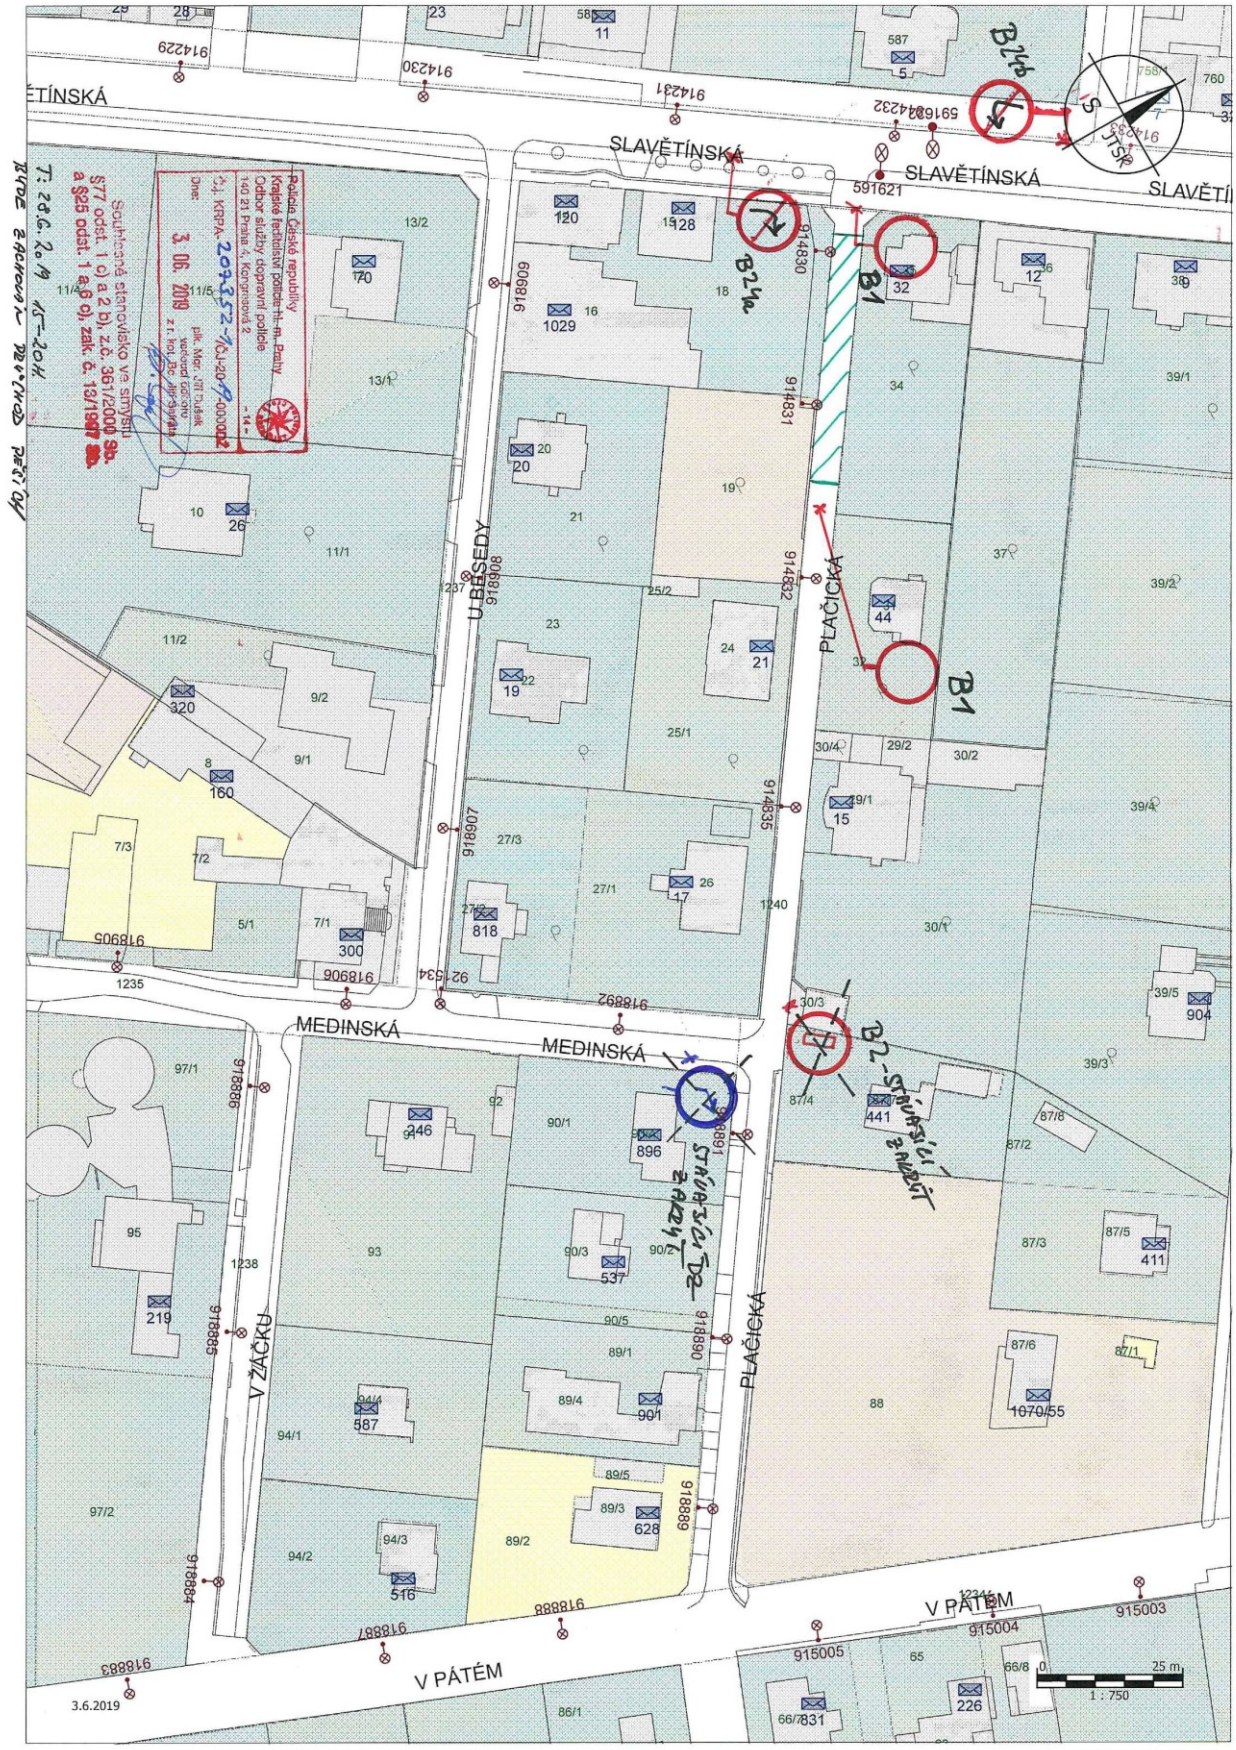
K vyvěšení na ÚD;

Rozdělovník:

1/ Organizace NADOSAH, o.p.s. – poštovní přepravou

2/ MČ Praha – Klánovice – do datové schránky

3/ Policie ČR, KŘPHMP, OSDP - do datové schránky.


SLAVĚTÍNSKÁ
SLAVĚTÍNSKÁ
SLAVĚTÍNSKÁ
U BŘEHU
PLAČICKÁ
MEDINSKÁ
MEDINSKÁ
V ŽÁČKU
PLAČICKÁ
V PÁTÉM
V PÁTÉM
B24a
B1
B1
B2 - Stávající značení
Stávající značení
Policie České republiky
Krajské ředitelství policie hl. m. Prahy
Odbor služby dopravní policie
Dne: 3. 06. 2019
Souhlasné stanovisko ve smyslu §77 odst. 1 c) a 2 b), z.č. 361/2000 Sb. a §25 odst. 1 a, b) vyhl. č. 13/1997 Sb.
3.6.2019
1 : 750
25 m