CETIN / NOVÁ OPTIKA	Stavebník / Investor:	CETIN a.s.	SAP: 11010-113542
	K.ú.:	Újezd nad Lesy	Zakázka: P106
	Kreslil:	Vendula Kopalová	Stupeň: DPZ
	Vypracoval:	Vendula Kopalová	Formát: A3
	Zodp. proj.:	Vendula Kopalová	Měřítko: 1:10 000
	HIP.:		Datum: 01/2026
Název výkresu:	Celková C1		Číslo výkresu: C1
Název zakázky:	FTTx_P_Superb_Újezd _1_V_PRUJE2_UR+PD- VHCN		

VENDULA KOPALOVÁ
Autorizovaný technik pro technologická zařízení staveb
ČKAIT - 0009508

NOVÁ PODZEMNÍ TRASA

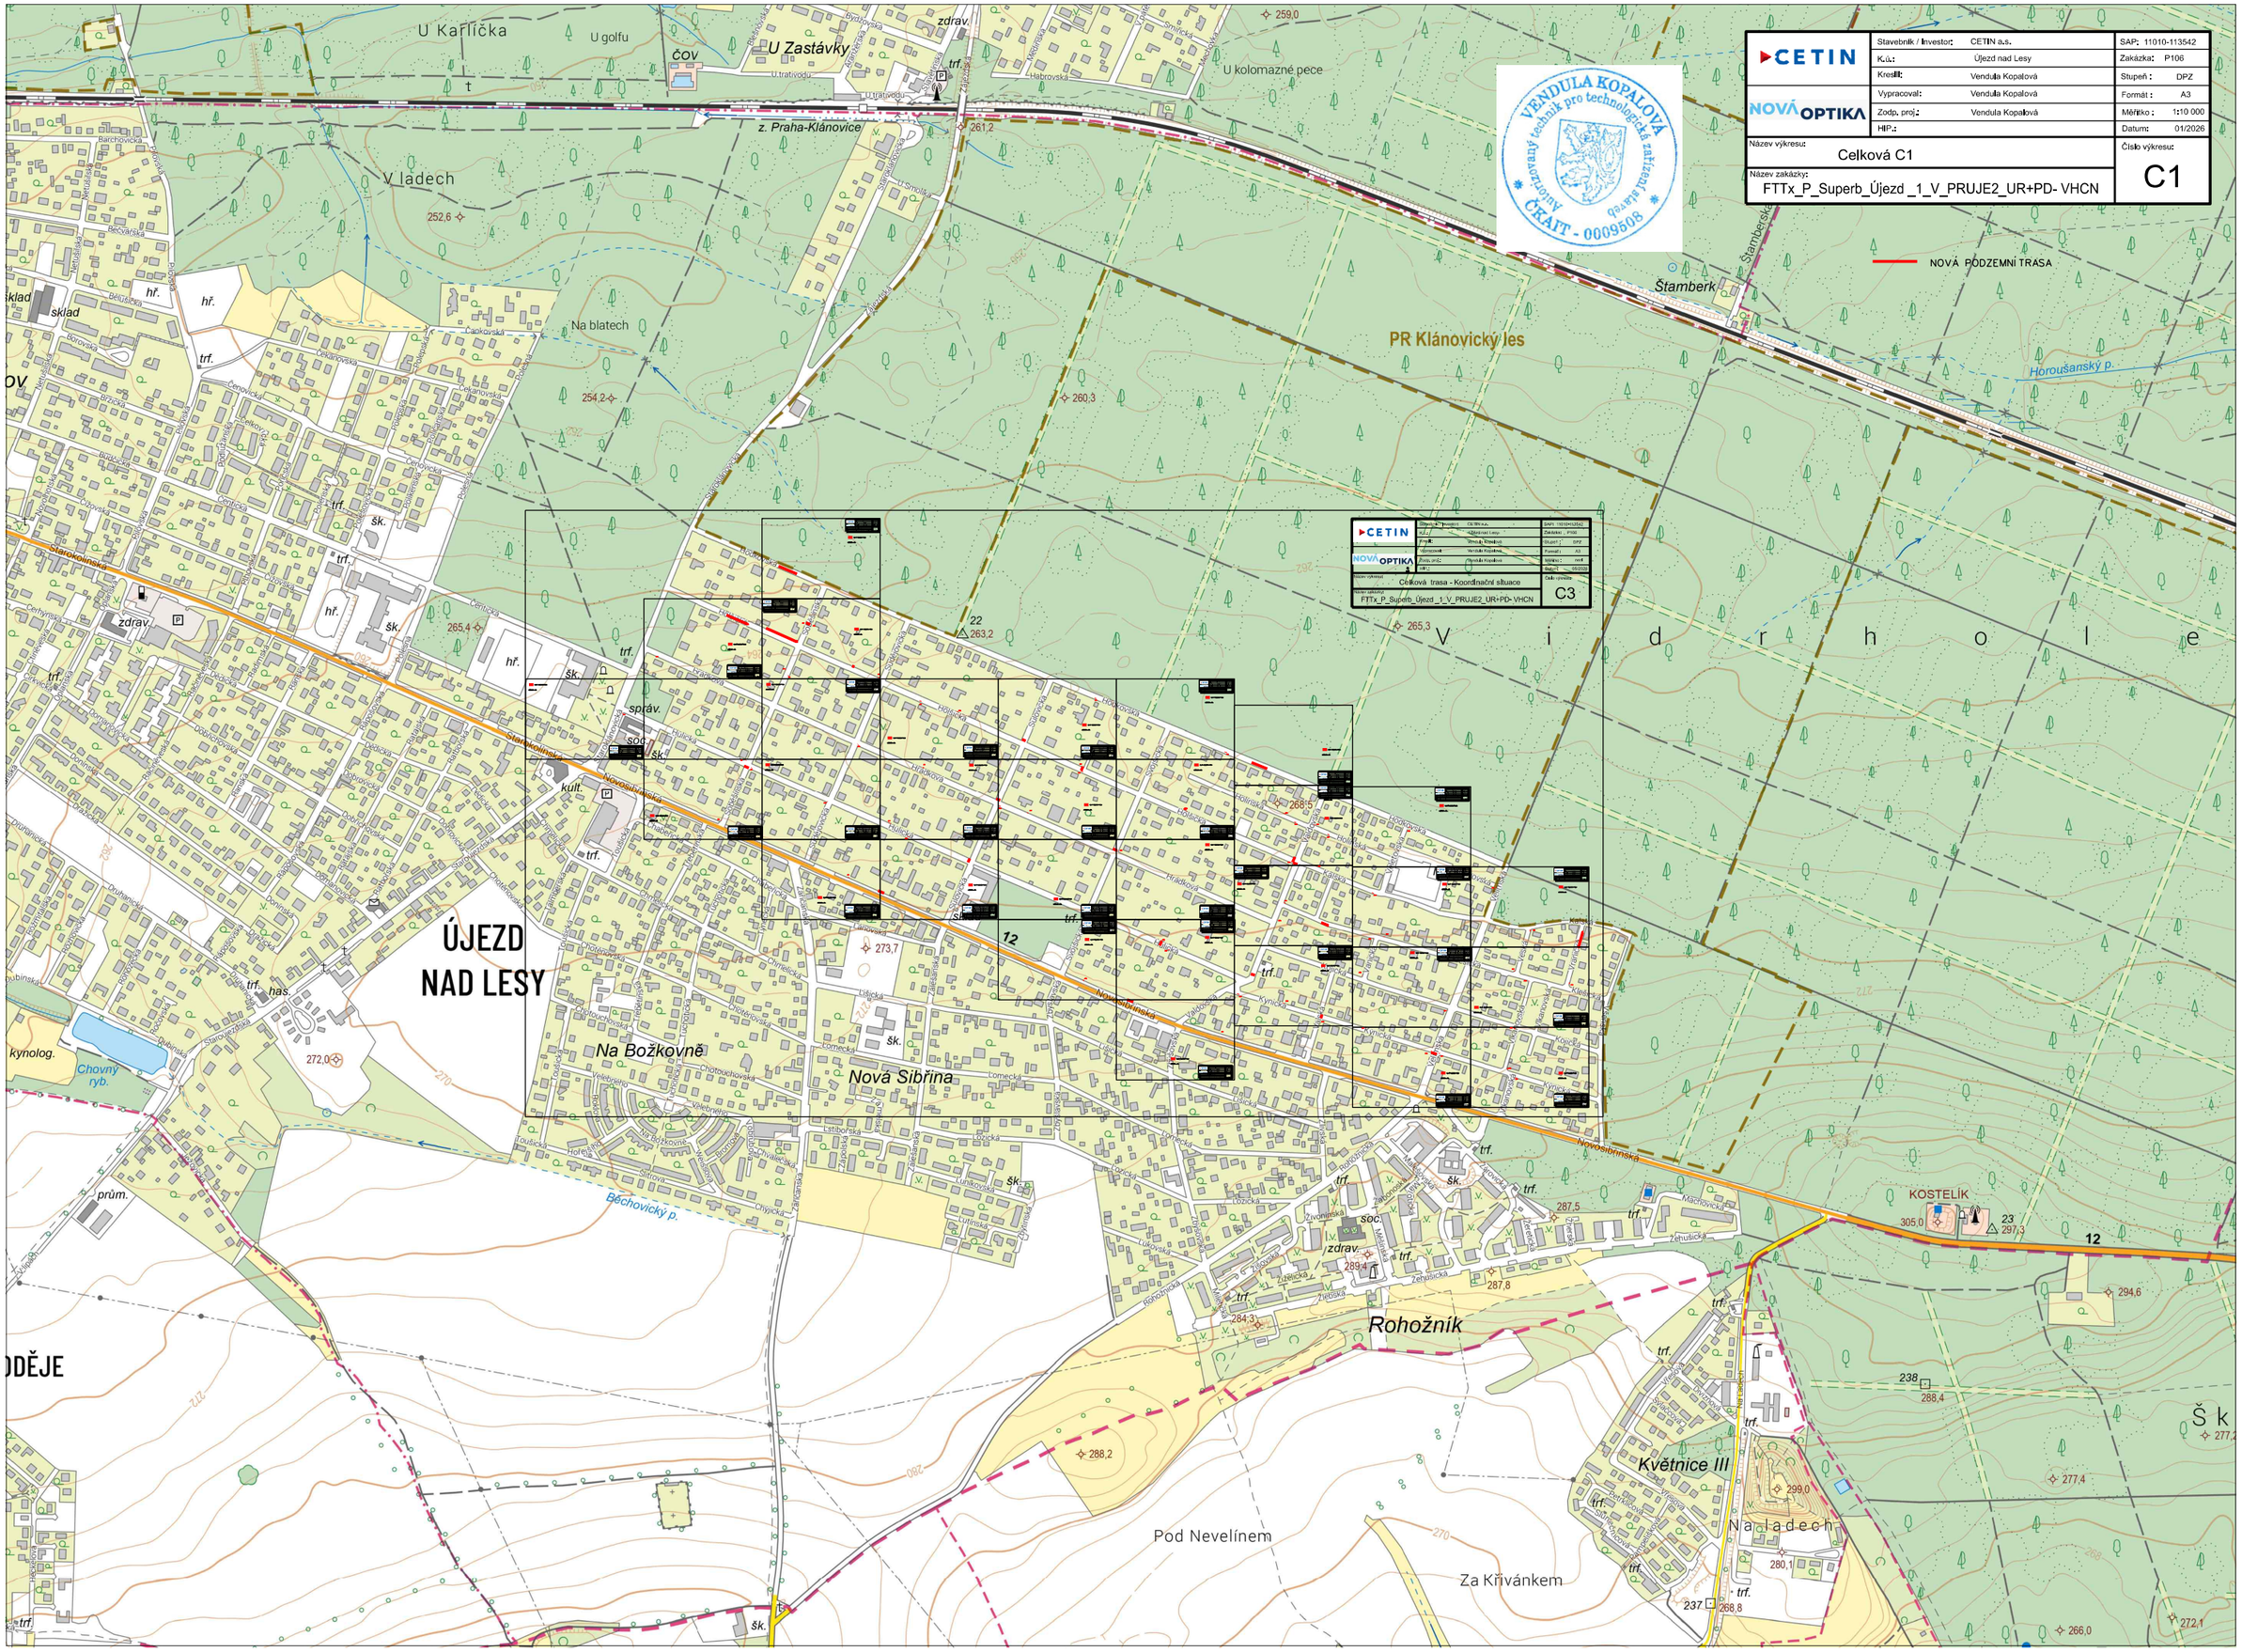

CETIN / NOVÁ OPTIKA	Stavebník / Investor:	CETIN a.s.	SAP: 11010-113542
	K.ú.:	Újezd nad Lesy	Zakázka: P106
	Kreslil:	Vendula Kopalová	Stupeň: DPZ
	Vypracoval:	Vendula Kopalová	Formát: A3
	Zodp. proj.:	Vendula Kopalová	Měřítko: nad
	HIP.:		Datum: 05/2026
Název výkresu:	Celková trasa - Koordinační situace		Číslo výkresu: C3
Název zakázky:	FTTx_P_Superb_Újezd _1_V_PRUJE2_UR+PD- VHCN		