


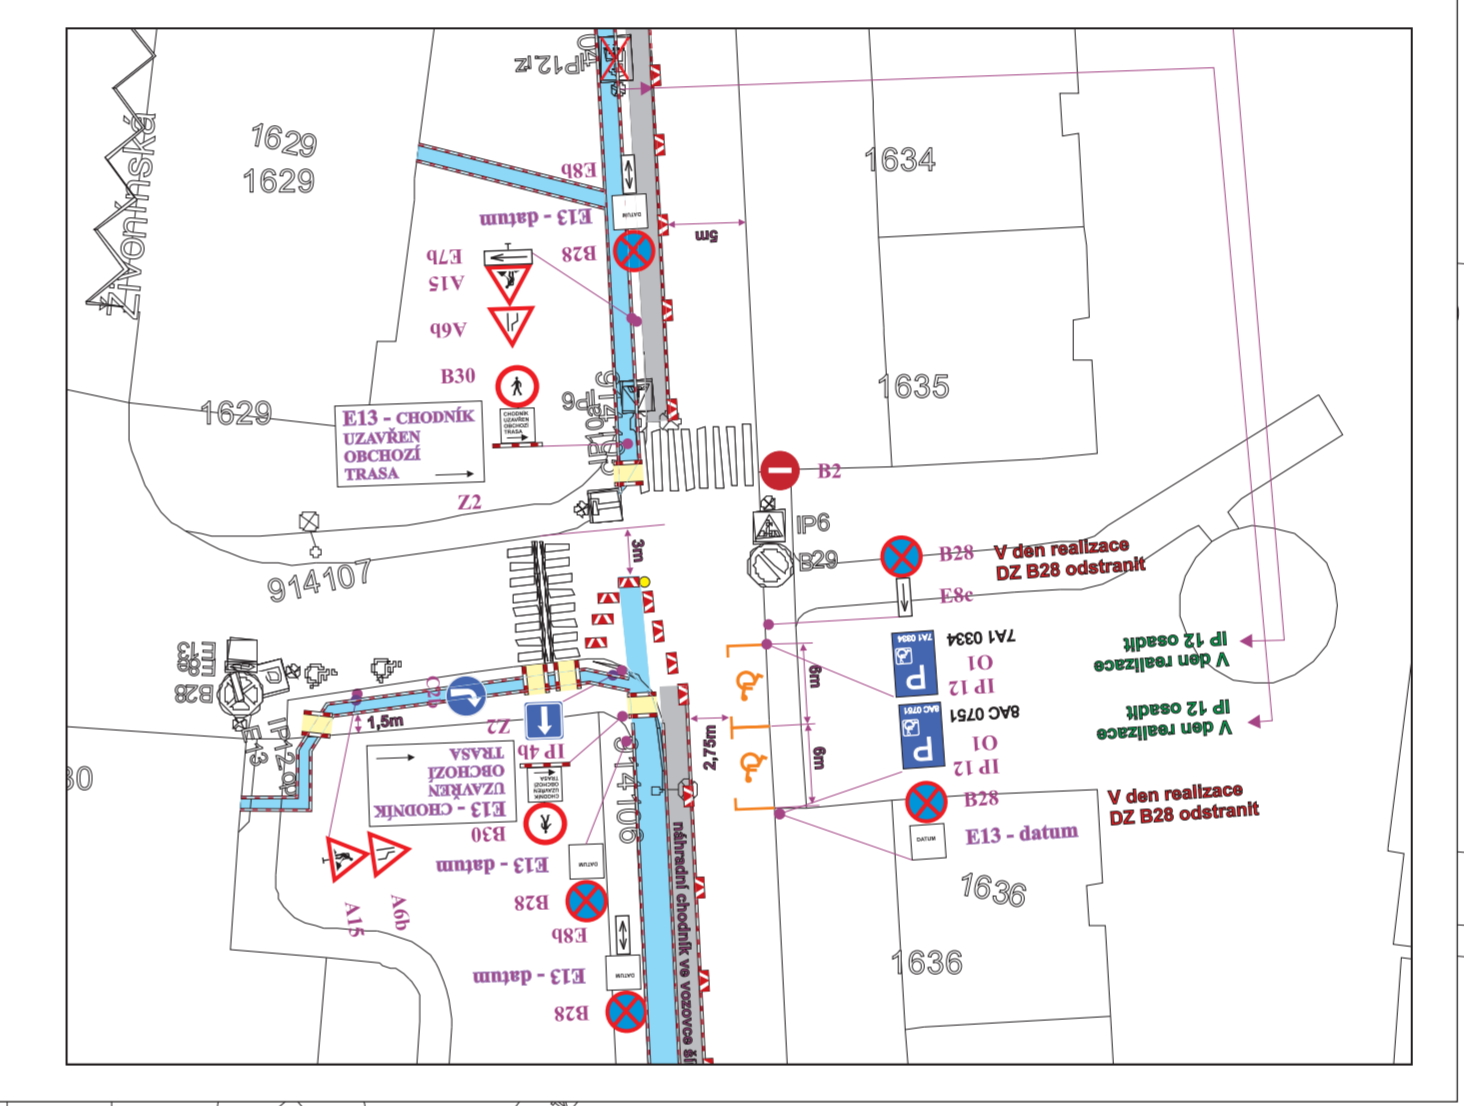

PŘEKOP DRUHÉ POLOVINY VOZOVKY



	stávající trvalé dopravní značení		přezjezdová lávka typu želva
	provizorní přenosné dopravní značení		přechodová lávka

**LUSMIA DZ, s.r.o.** v ul. Štěrbašova 701/71, 145 00 Praha 4  
 Investor: PŘEDSTAVITELSTVO MČ PRAHA 5  
 Projektová část: ÚPRAVA VOZOVKY  
 Datum: 02.06.2028