


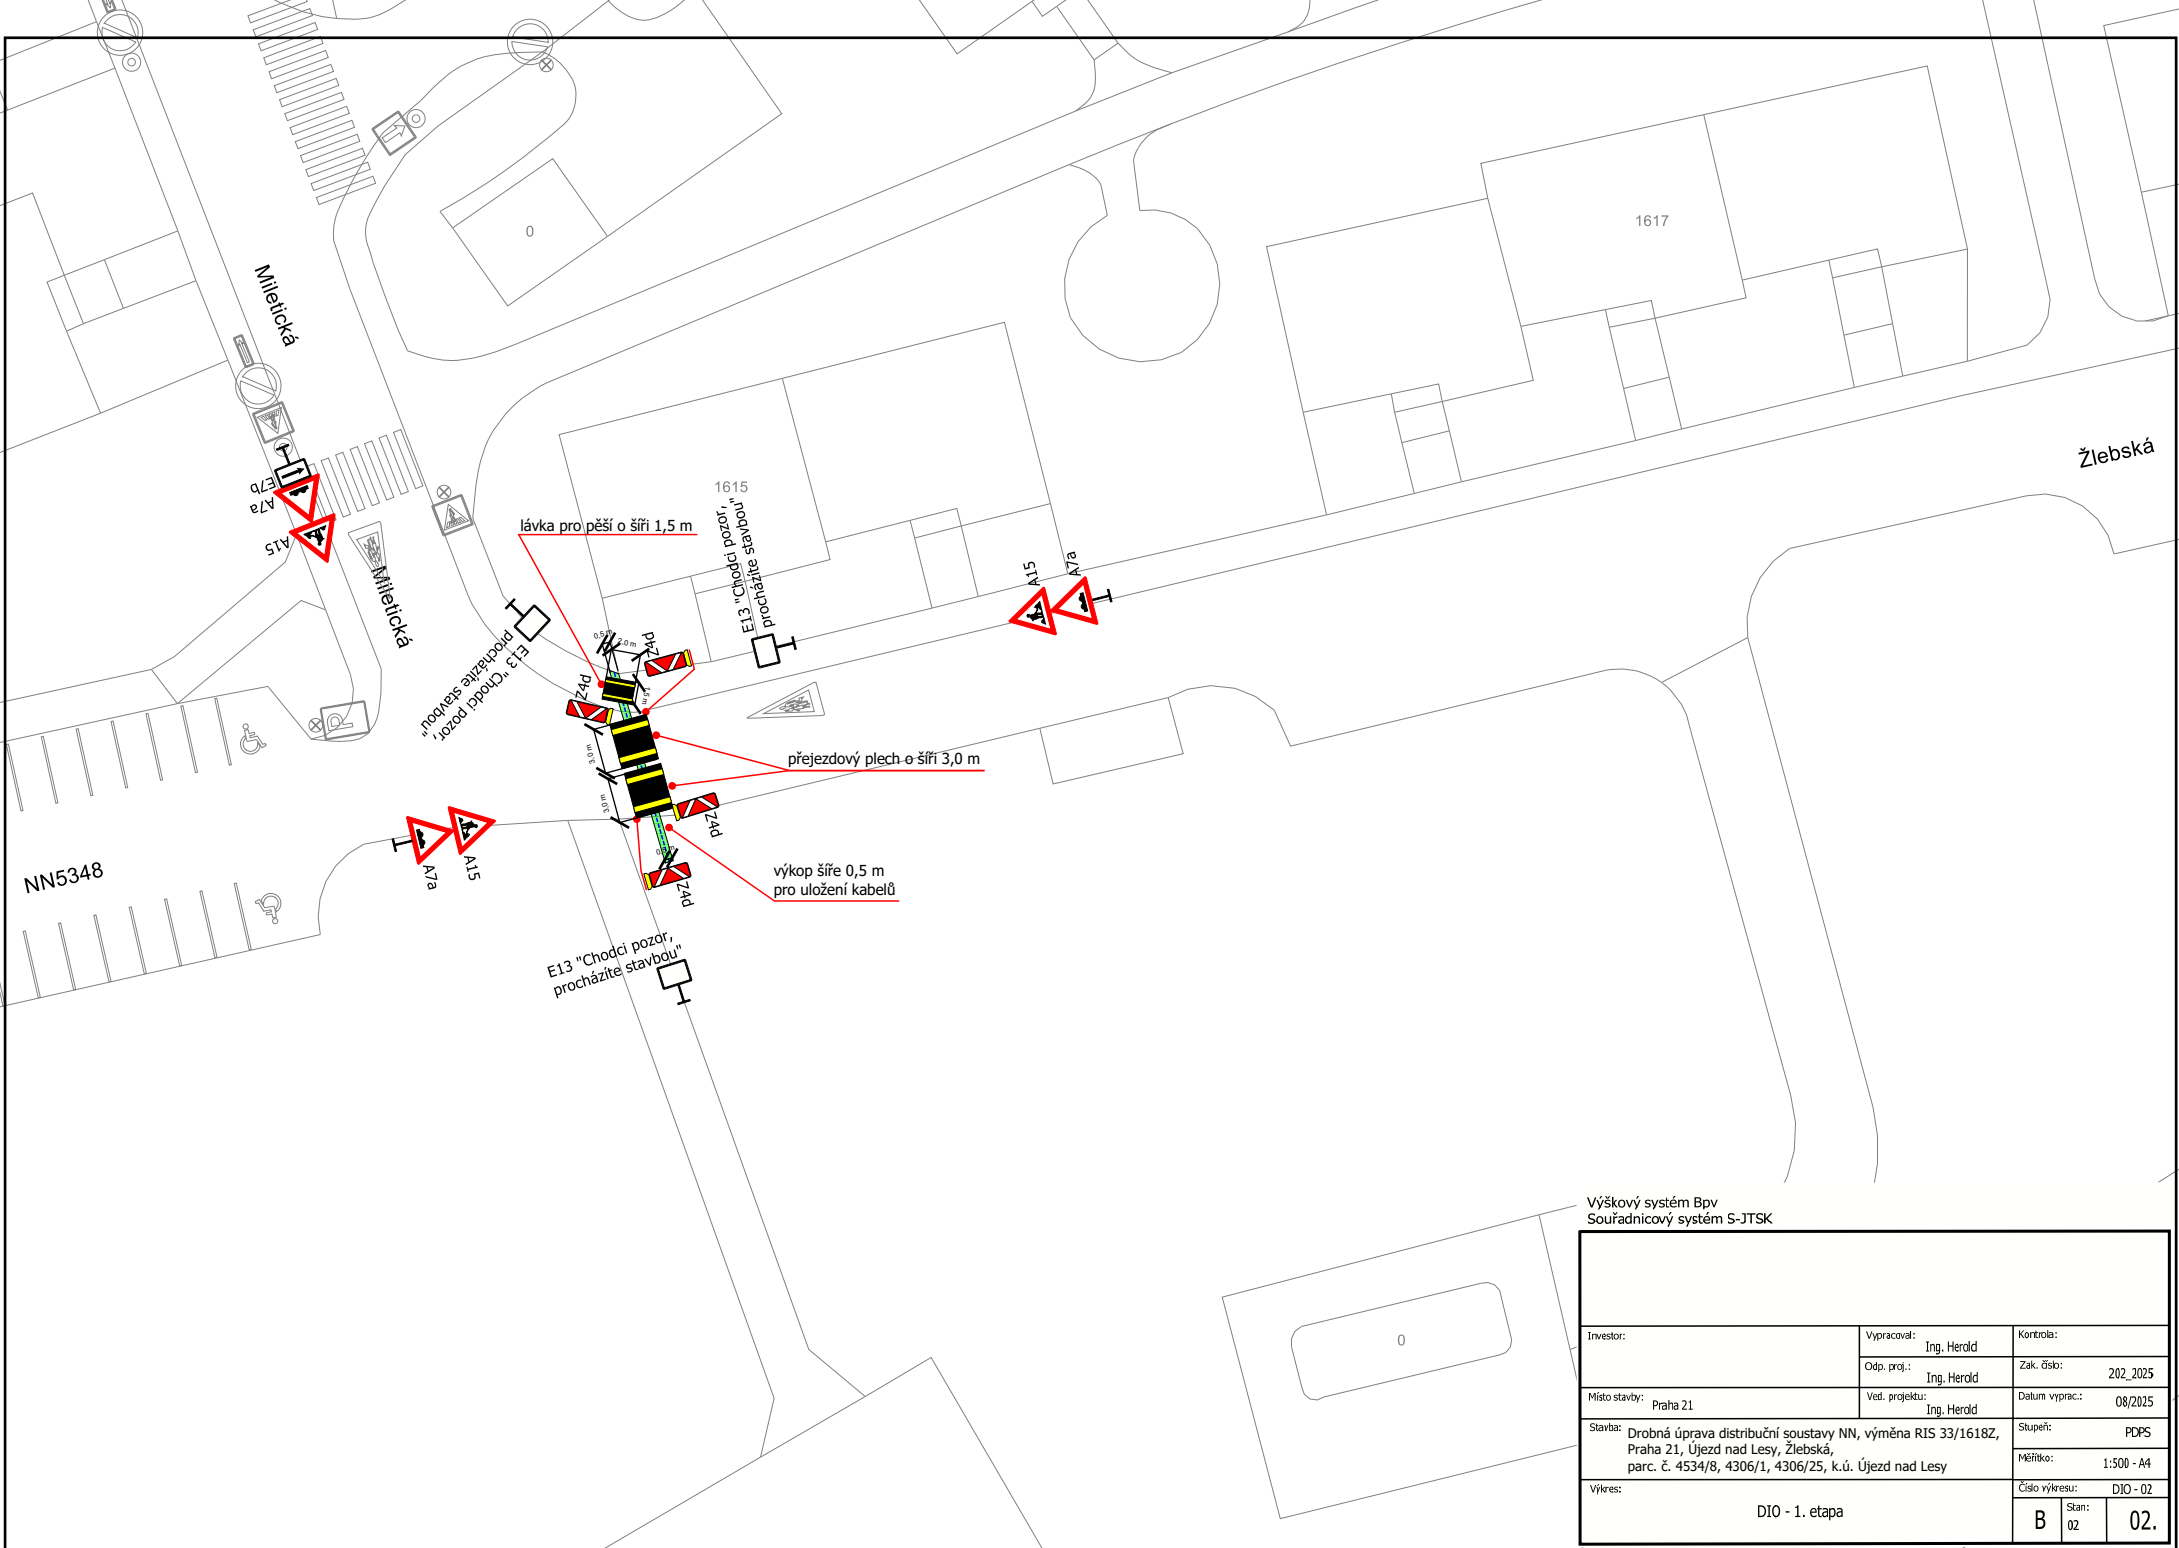

Výškový systém Bpv
Souřadnicový systém S-JTSK

Investor:	Vypracoval: Ing. Herold	Kontrola:
	Odp. proj.: Ing. Herold	Zak. číslo: 202_2025
Místo stavby: Praha 21	Ved. projektur: Ing. Herold	Datum vyprac.: 08/2025
		Stupeň: PDPS
Stavba: Drobná úprava distribuční soustavy NN, výměna RIS 33/1618Z, Praha 21, Újezd nad Lesy, Žlebská, parc. č. 4534/8, 4306/1, 4306/25, k.ú. Újezd nad Lesy		Měřítko: 1:500 - A4
Výkres:	Číslo výkresu: DIO - 02	
	DIO - 1. etapa	
		B Stan: 02
		02.