


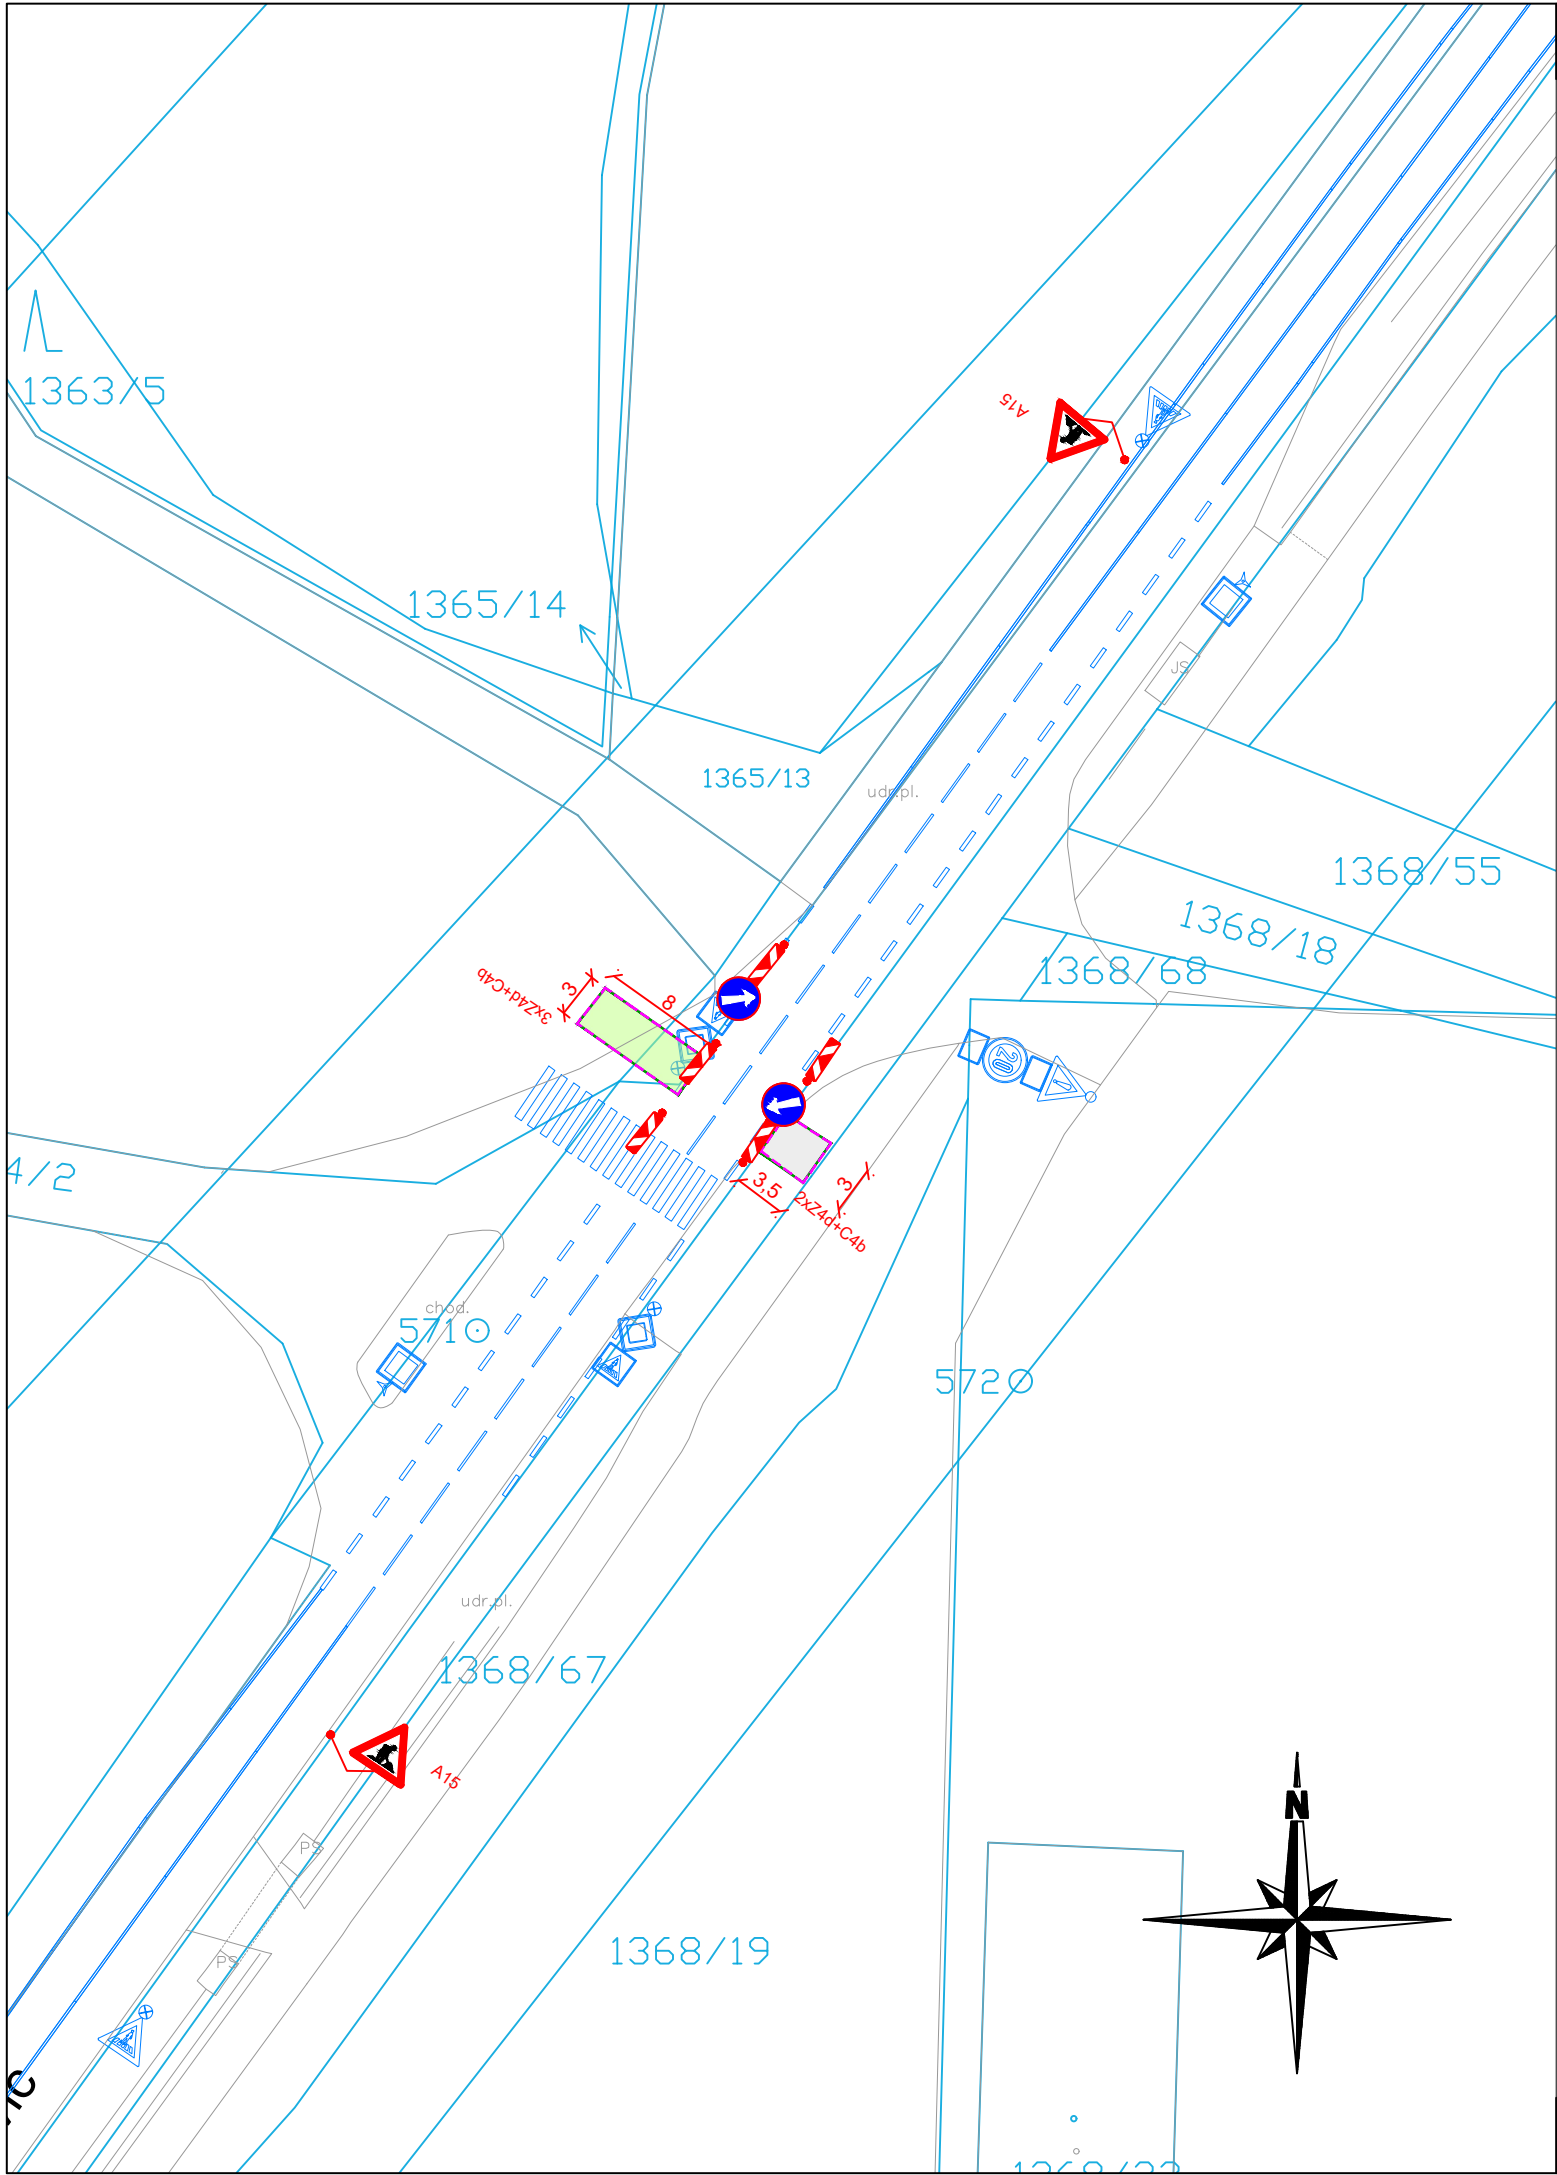

Legenda:

- V4(0,25) A15 Provizorní značení
- B29 Stávající značení
- B29 DZ zakryté
- Oplocenka
- Pěší trasy
- Dopravní směry IAD
- Krátkodobý zábor stavby
- Zaměření
- Katastr

VK č. 26-08-062
číslo akce: 2025-1025-00897
povolení od 25.5.2026 do 30.10.2026
ze dne 11.5.2026

Poznámky:

- DZ provizorně rušené bude odinstalované nebo zapytlované
- dotčené objekty stavbou budou dostupné po domluvě se zhotovitelem
- pěší vazby jsou v maximální možné míře zachovány
- provizorní povrchy (chodníky, komunikace) budou zpevněny a dle norem připraveny zhotovitelem

Projektant: DIO Consult Prague s.r.o. Čerpadlová 1034/2b 190 00 Praha 9 tel.: +420 603 325 759 www.dio-consult.cz info@dio-consult.cz				Souprava č.:	
Investor: SITEL, spol. s r.o. Baarova 957/15 Michle, 140 00, Praha 4				Název akce: Podvrt - Mladé Běchovice	
Stupeň: RDS				Název výkresu: DIO Situace Podvrt ulice Mladých Běchovic	
Odpovědný projektant: Ing. Jan Růžička				Změna: -	
Vypracoval: Josef Holář				Číslo příl.: 02	
Id. číslo dok.:		Datum:			
26		D0055		03/2026	
Formát:		Měřítko:			
2 x A4		1:500			