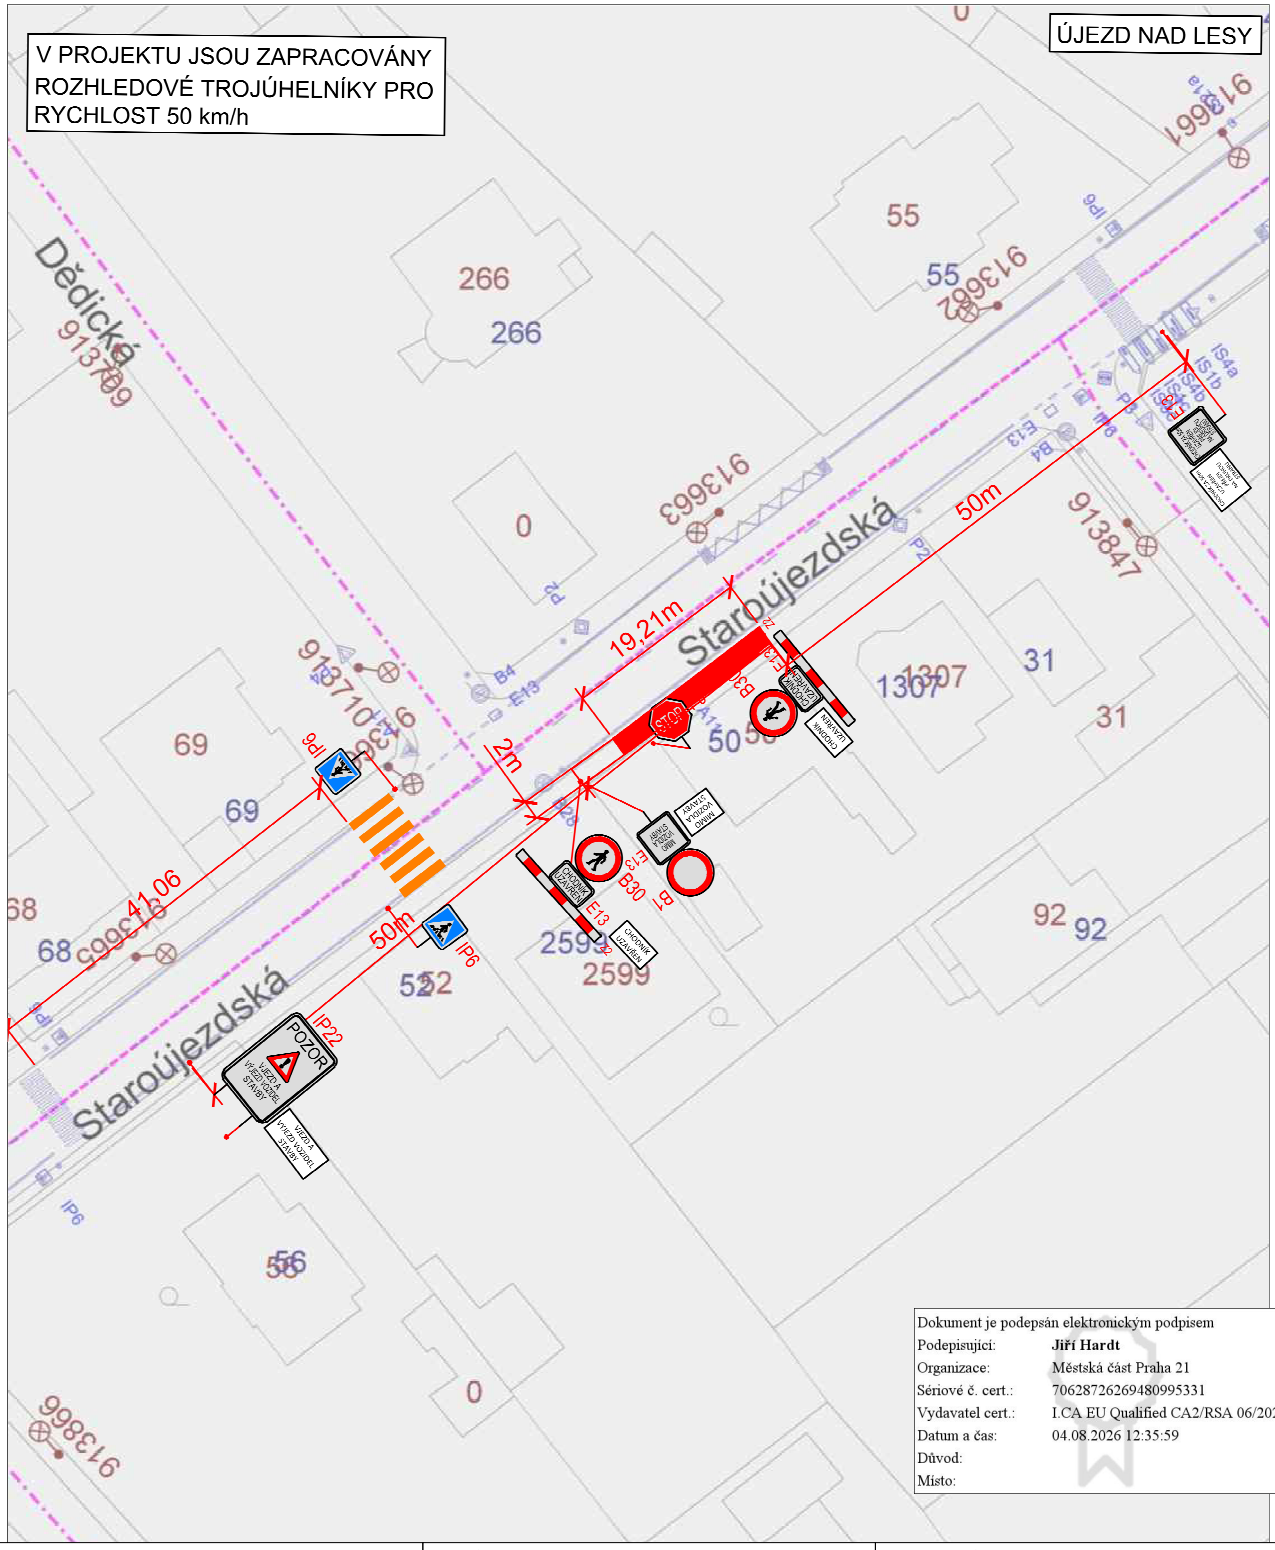

Dokument je podepsán elektronickým podpisem

Podepisující:	**Jiří Hardt**
Organizace:	Městská část Praha 21
Sériové č. cert.:	70628726269480995331
Vydavatel cert.:	I.CA EU Qualified CA2/RSA 06/2022
Datum a čas:	04.08.2026 12:35:59
Důvod:	
Místo:	

klient:
eRENTA Park s.r.o.
Mlýnská 2341/2
251 01 Říčany

projektant:
Ing. arch. Radek Zeman
architektonická kancelář
Táboritská 1053/II, 379 01 Třeboň
mob.: +420 775 995 975
email.: zebra@cbox.cz, www.aaka.cz

vypracoval:
Ing. Markéta Zemanová - projektant

kontroloval:
Ing. Markéta Zemanová - projektant

název:
NOVOSTAVBA
Bytového domu
Staroújezdská p.č 4226, 4227
190 16 Újezd nad Lesy

část projektu:

název výkresu:
SITUACE **-DIO**

počet A4: -	stupeň: RDS
měřítko: -	kótováno: mm
datum: 06/2026	číslo projektu: 19/27
číslo výkresu: -	paré: