


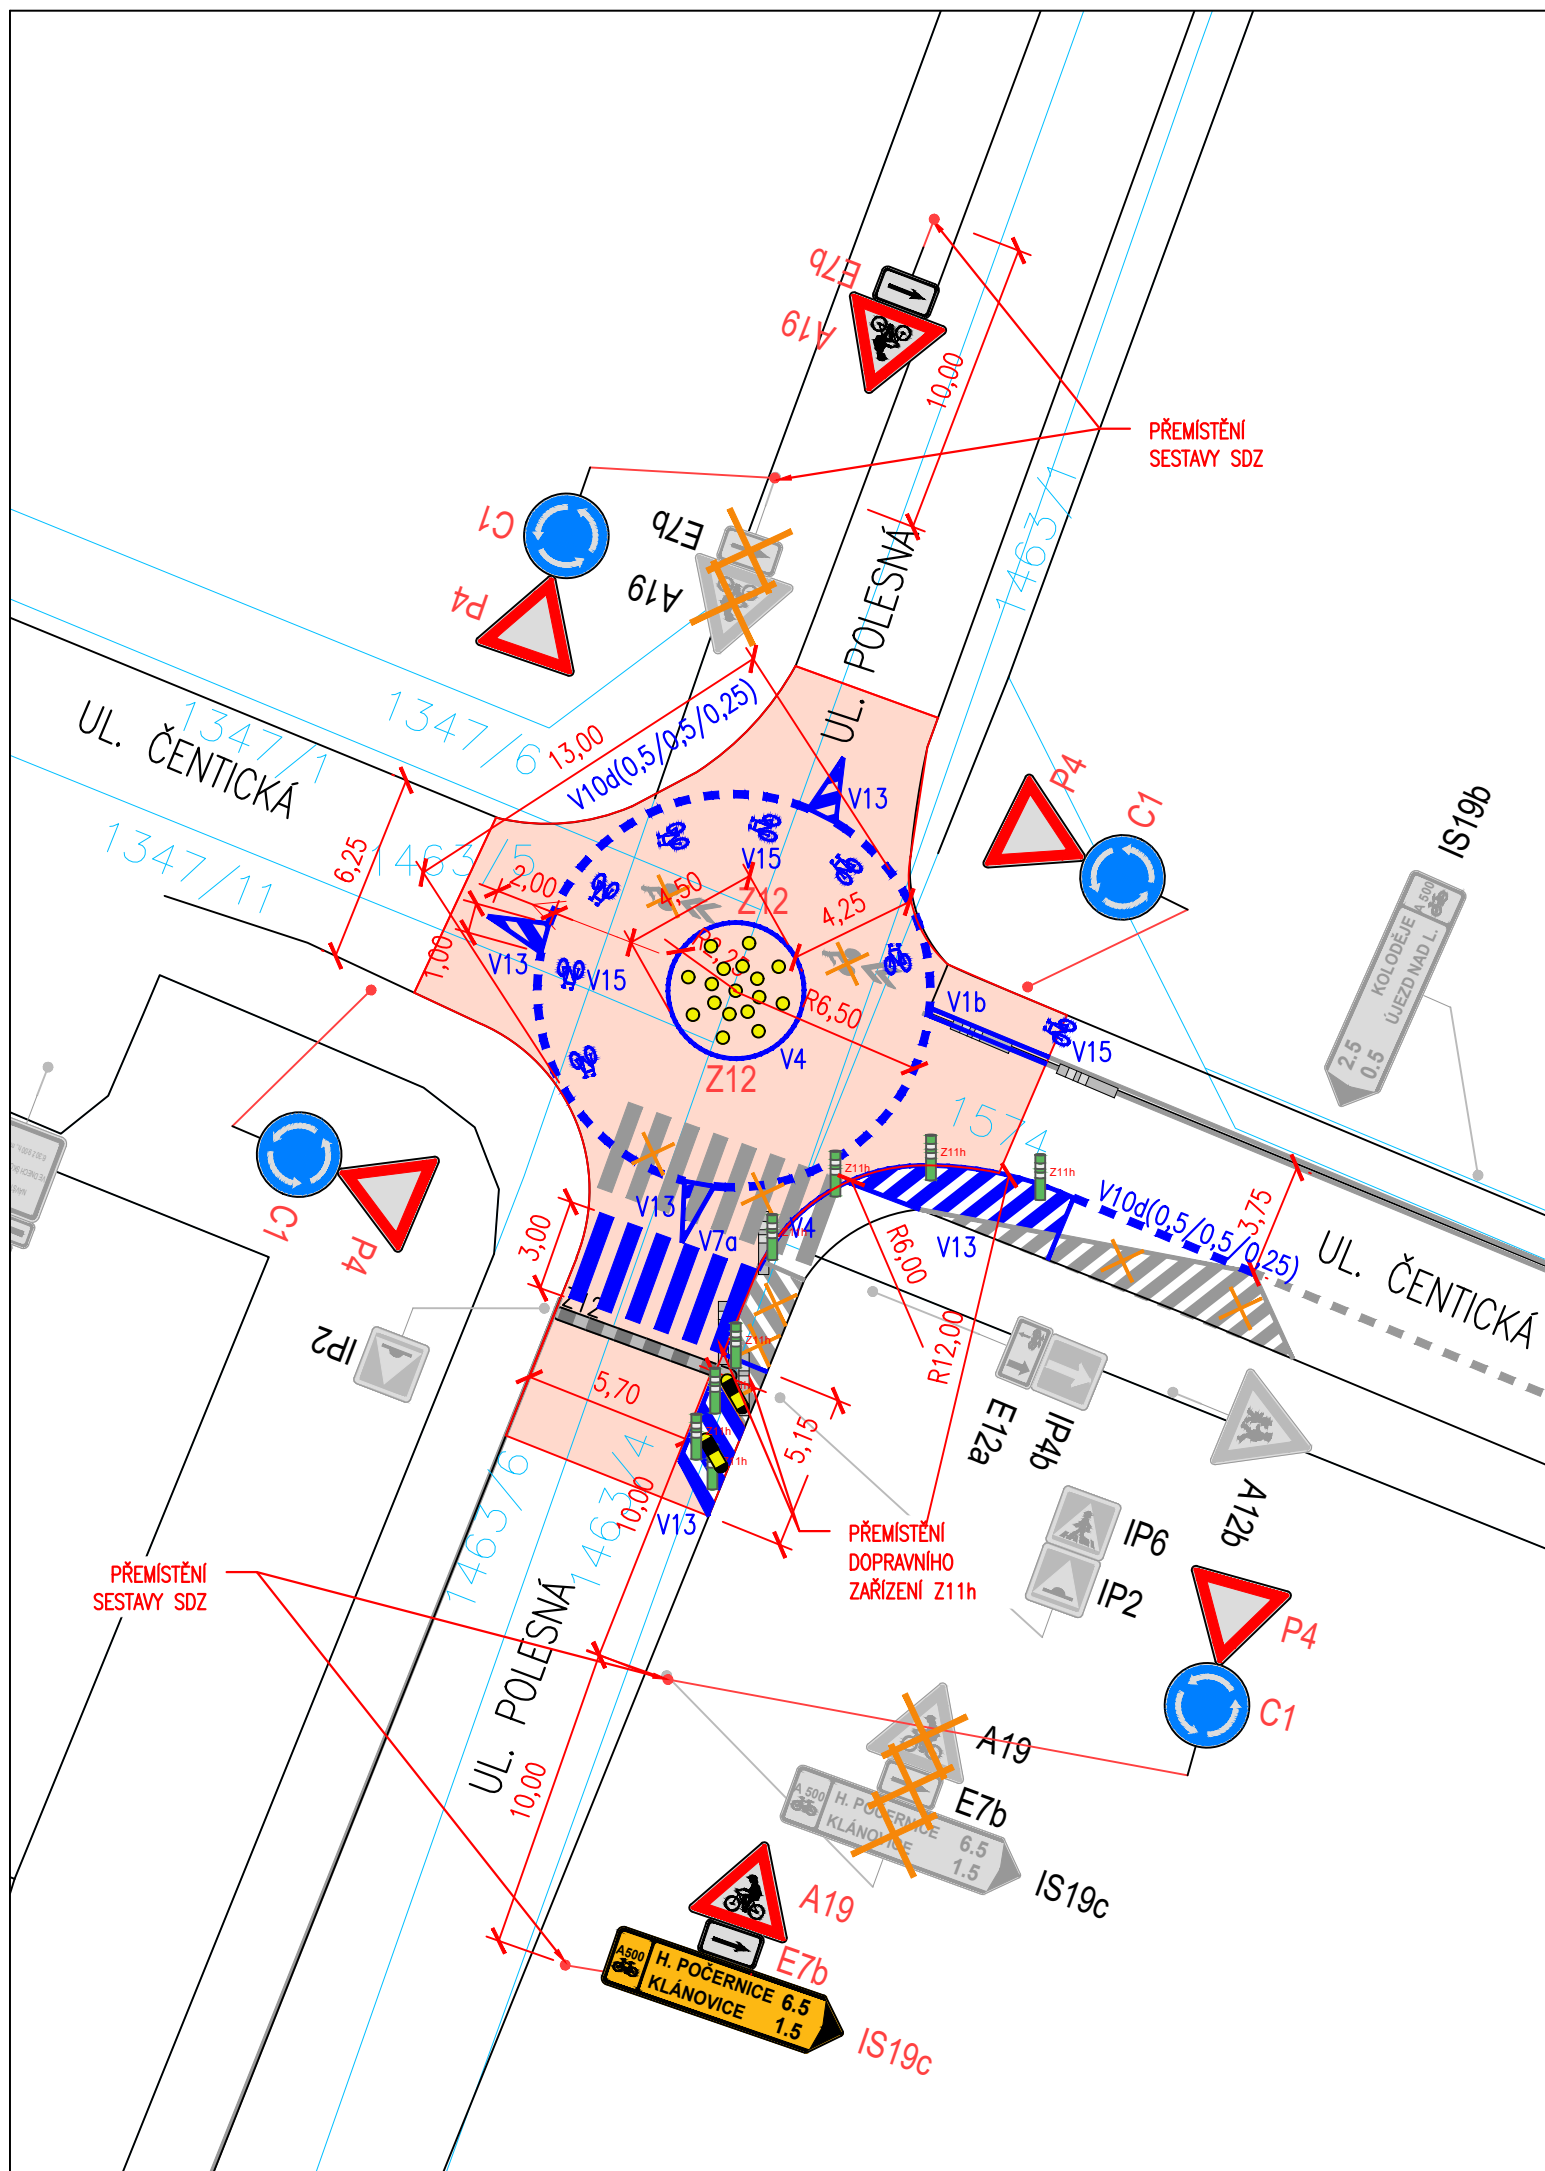


LEGENDA

	BEZPEČNOSTNÍ PROTISMYKOVÁ ÚPRAVA (ČERVENÁ BARVA)
	NAVRHOVANÉ VODOROVNÉ DOPRAVNÍ ZNAČENÍ
	STÁVAJÍCÍ VODOROVNÉ DOPRAVNÍ ZNAČENÍ
	STÁVAJÍCÍ RUŠENÉ VODOROVNÉ DOPRAVNÍ ZNAČENÍ
	STÁVAJÍCÍ SVISLÉ DOPRAVNÍ ZNAČENÍ
	NAVRHOVANÉ SVISLÉ DOPRAVNÍ ZNAČENÍ
	NAVRHOVANÉ SVISLÉ DOPRAVNÍ ZNAČENÍ
	RUŠENÉ SVISLÉ DOPRAVNÍ ZNAČENÍ
	NAVRHOVANÉ DOPRAVNÍ ZAŘÍZENÍ
	HRANICE POZEMKŮ A PARCELNÍ ČÍSLA DLE KATASTRÁLNÍ MAPY (BŘEVNOV)

UPOZORNĚNÍ:

- UVEDENÉ KÓTY JSOU POUZE ORIENTAČNÍ A VYCHÁZÍ Z VOLNĚ DOSTUPNÝCH PODKLADŮ (ORTOFOTOMAPY) PRO DALŠÍ FÁZE PROJEKTOVÁNÍ JE NUTNÉ GEODETICKÉ ZAMĚŘENÍ, KTERÉ OVĚŘÍ ŠÍŘKOVÉ I VÝŠKOVÉ ŘEŠENÍ
- PŘED ZAHÁJENÍM ZEMNÍCH PRACÍ JE NUTNÉ ZJISTIT PŘESNÝ PRŮBĚH PODZEMNÍCH INŽENÝRSKÝCH SÍTÍ A PROVÉST PŘÍSLUŠNÁ OPATŘENÍ K JEJICH OCHRANĚ (VYTÝČENÍ, SONDOVÁNÍ, RUČNÍ VÝKOPY, VYVĚŠENÍ APOD.)

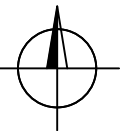

Zodp. projektant: Ing. Michal FOTT (ČKAIT 0012876)		k.ú. Újezd nad Lesy (773778)		Vypracoval: Ing. Michal FOTT		
Investor: Městská část Praha 21, Staroklánovická 260, 190 16 Praha 9, IČ: 00240923				Datum:	10/2024	
Zakázka: ÚPRAVA DOPRAVNÍHO ZNAČENÍ NA KŘIŽOVATCE ULIC POLESNÁ x ČENTICKÁ, ÚJEZD NAD LESY				Stupeň:		
				Měřítko:	1:250	
				Počet formátů A4:	2	Č. kopie:
Obsah: SITUACE				Číslo přílohy: 1	Revize: -	