


POZNÁMKA:
Napěťová soustava: 3/PEN AC,230/400V,50Hz/TN-C
Ochrana před nebezpečným dotykovým napětím dle ČSN 33 2000-4-41 ed. 3 automatickým odpojením od zdroje a ochranným pospojováním.

Na stávající kabel AYKY 3x185+95mm²
(směr RIS 33/2828 - RIS 33/2665)
bude naspojován nový kabel typu
AYKY-J-OT 3x240+120mm²

14,58 kóta vzdálenosti kmene od hrany výkopu

V blízkosti stromů budou veškeré zemní a výkopové práce prováděny ručně nebo za použití pneumatického rýče, aby nedošlo k poškození kořenových systémů!

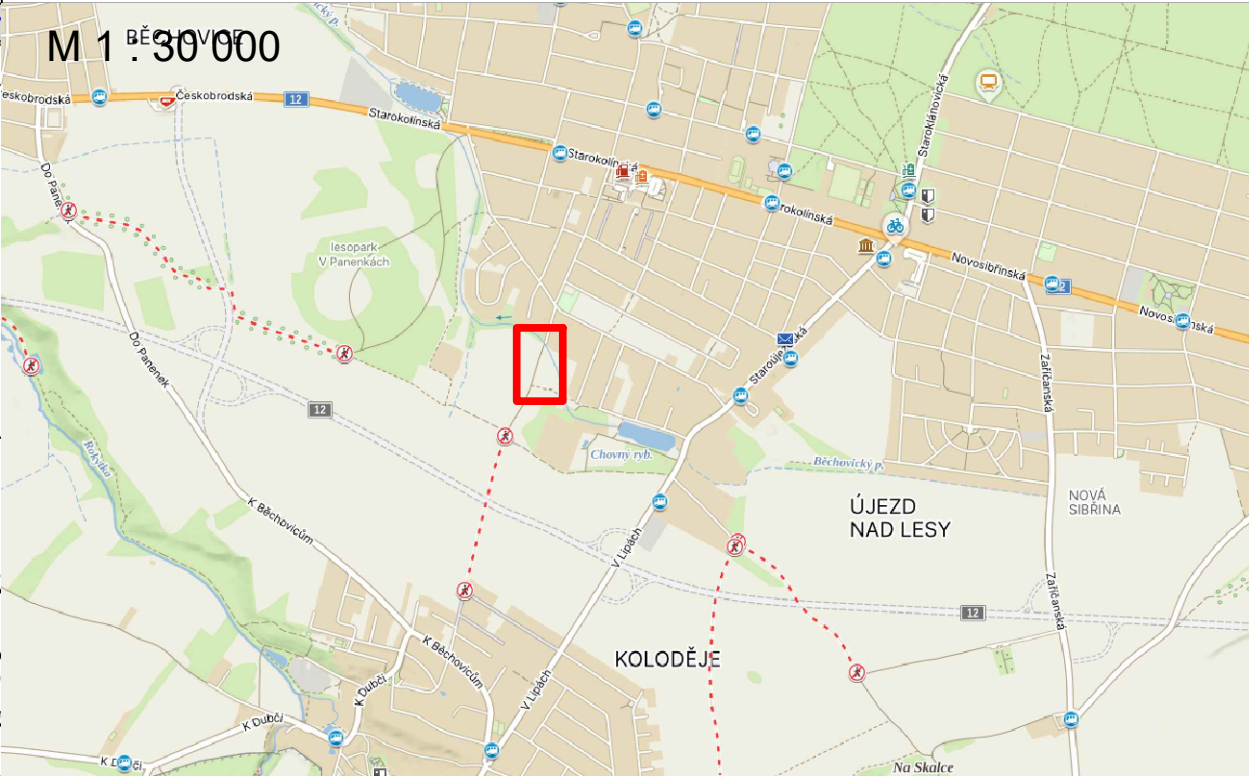

LEGENDA:

- nové kabelové vedení NN PRE, kabel AYKY-J-OT 3x240+120 mm²
- nová pojistková skříň SS102-OT
- nová pojistková skříň SR402-OT
- nová chránička pr.160 mm - překop/protlak 1 x 7,5 m
- stávající kabelové vedení NN PRE

Stávající podzemní zařízení je zakresleno pouze orientačně, před zahájením výkopových prací požádá zhotovitel u jednotlivých správců sítí o jejich přesné vytýčení v terénu!

Při realizaci budou při křížení a souběhu se stávajícími nebo současně pokládanými sítěmi dodrženy min.vzdálenosti dle normy ČSN 73 6005 - Prostorové uspořádání vedení technického vybavení!

Výkres :

Situační výkres

PREdistribuce, a.s.
společnost zapsaná v obchodním rejstříku vedeném Městským soudem v Praze, oddíl B, vložka 10158
IČ: 273 76 516
Svornosti 3199/19a
150 00 Praha 5

MAŠEK ELEKTRO s.r.o.
Krušičany 74
257 41 Týnec nad Sázavou
IČ 27651584
tel.317 701 637,
fax 317 701 637

Projektant :
Topič Vladimír
Odpovědný projektant :
Ing.Mašek Milan

Příloha č.:
C.4.1

Stavba :

Oplanská, nové kNN

Rozšíření distribuční soustavy NN
Oplanská, parc.č. 550/3

k.ú. Újezd nad Lesy, parc.č. 550/3

Investor :

PREdistribuce

PREdistribuce, a.s.
Svornosti 3199/19a, 150 00 Praha 5

Stupeň PD :

**DOKUMENTACE PRO
POVOLENÍ ZAMĚRU (DPZ)**

Měřítko :
1:500

Datum :
05. 2026

Výtisk č.:

Číslo žádosti :

D-158245