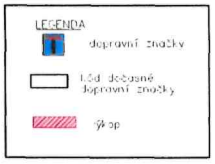

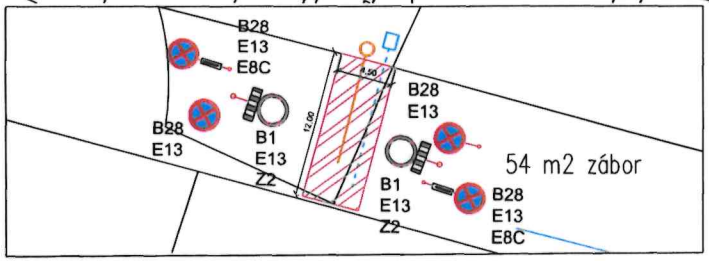

ZODPOVĚDNÝ PROJEKTANT	OBEC	ORP	KRAJ
Ing. Kateřina Mikšíková, Ph.D.	Praha	Praha 21	Praha

projektování pozemních staveb a krajinného inženýrství
LIŠICKÁ 1549
190 16 PRAHA 9
IČO: 870 41 138
katerina.miksikova@email.cz

OBJEDNAVATEL: Padel Klánovice s.r.o., Smiradská 106/15, Praha 9

NÁZEV STAVBY: vodovodní a kanalizační přípojka Smiradská č. 814/3

ČÁST: kat. území Klánovice

VÝKRES: dopravní značení objízdné trasy

DATUM 5/2026	Č. VÝKRESU 1.
MĚŘÍTKO 1:1000	
PROFESE MI	
STUPEŇ DH	Č PARÉ
FORMÁT A2	
ZAK. ČÍSLO 50/26	