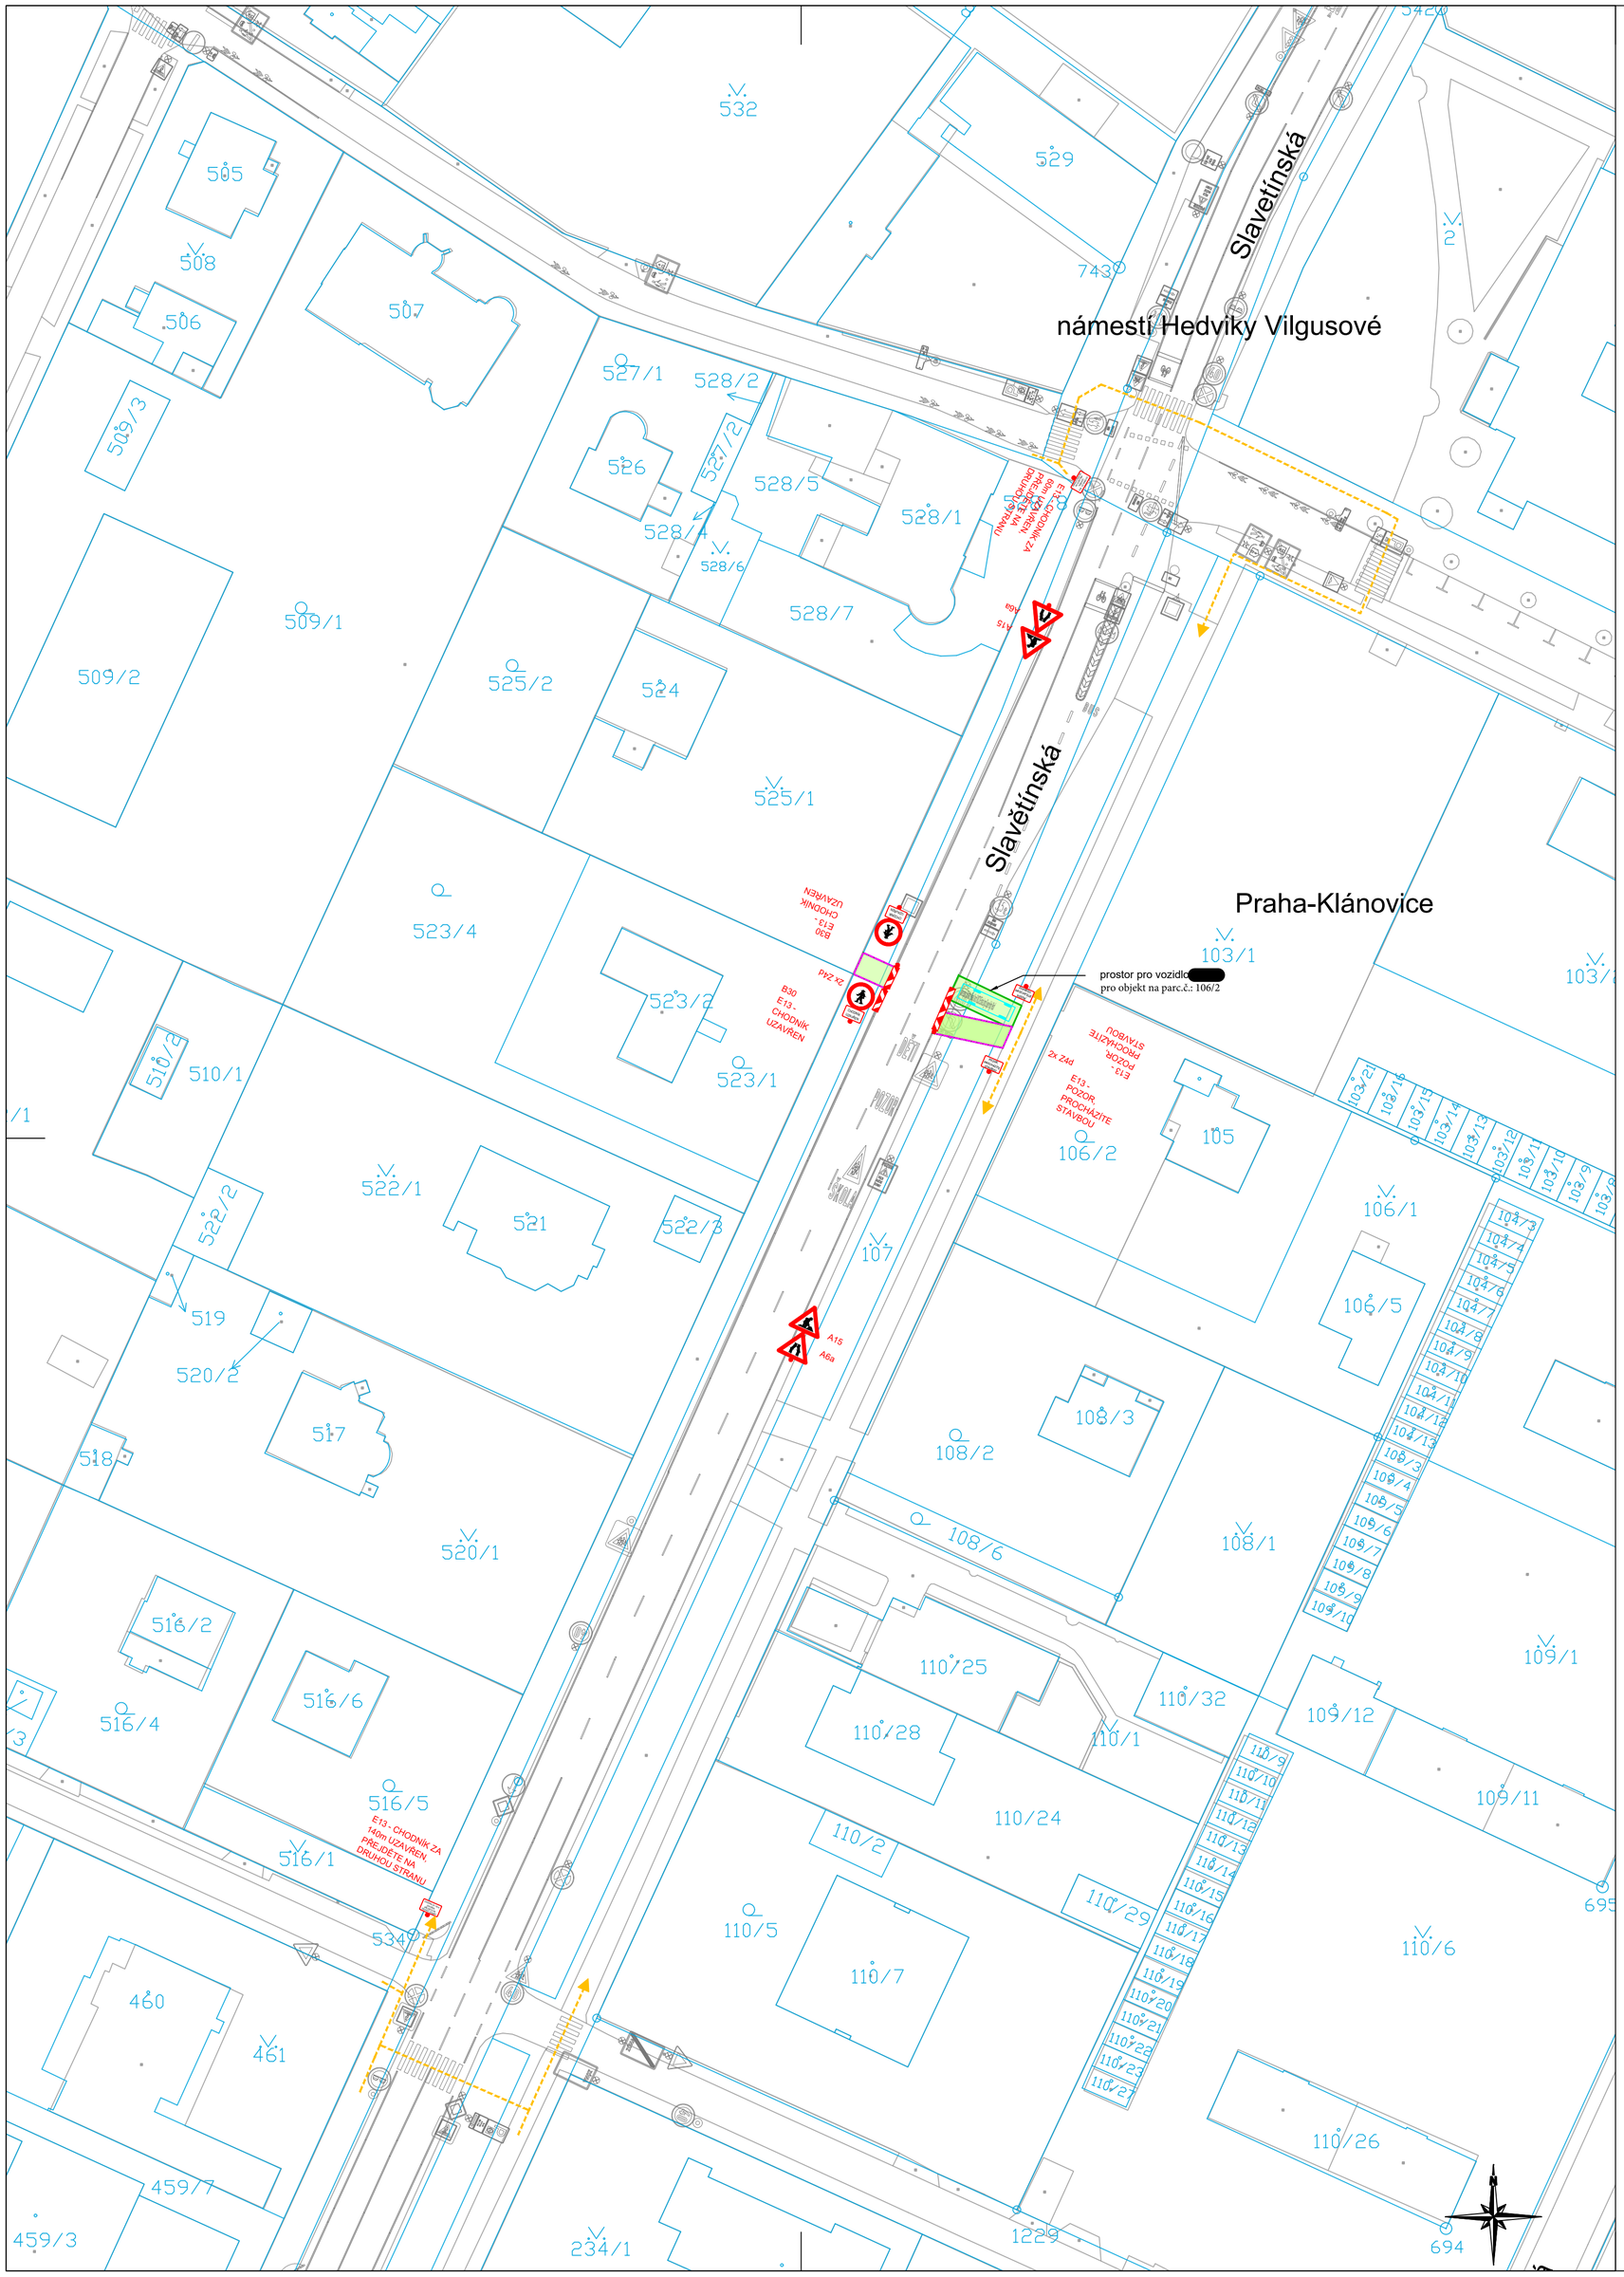


Legenda:

- Provizorní značení
- Stávající značení
- DZ zakryté
- Oplocenka
- Pěší trasy
- Dopravní směry IAD
- Krátkodobý zábor stavby
- Zaměření
- Katastr

Poznámky:

- DZ provizorně rušené bude odinstalované nebo zapytlované
- dotčené objekty stavbou budou dostupné po domluvě se zhotovitelem
- pěší vazby jsou v maximální možné míře zachovány
- provizorní povrchy (chodníky, komunikace) budou zpevněny a dle norem připraveny zhotovitelem

Projektant:
DIO Consult Prague s.r.o.
Čerpadlová 1034/2b
190 00 Praha 9
tel.: +420 603 325 759
www.dio-consult.cz
info@dio-consult.cz

Souprava č.:

Investor:
JUDr. Emil Flegel
K Chaloupkám 3170/2
Praha 10

Stupeň:
RDS

Odpovědný projektant: **Ing. Jan Růžička** Podpis:

Vypracoval: **Christian Fürlinger** Podpis:

Id. číslo dok.:	26	D0167	Datum:	09/2026
Formát	3 x A4		Měřítko:	1:500

Název akce:
Obnova vodovodní a kanalizační přípojky Slávětínská - Praha 9 - Klánovice

Název název výkresu:
DIO Situace
Etapa 1
Vydáno 2026 09 04

Změna: -

Číslo příl.: 01