
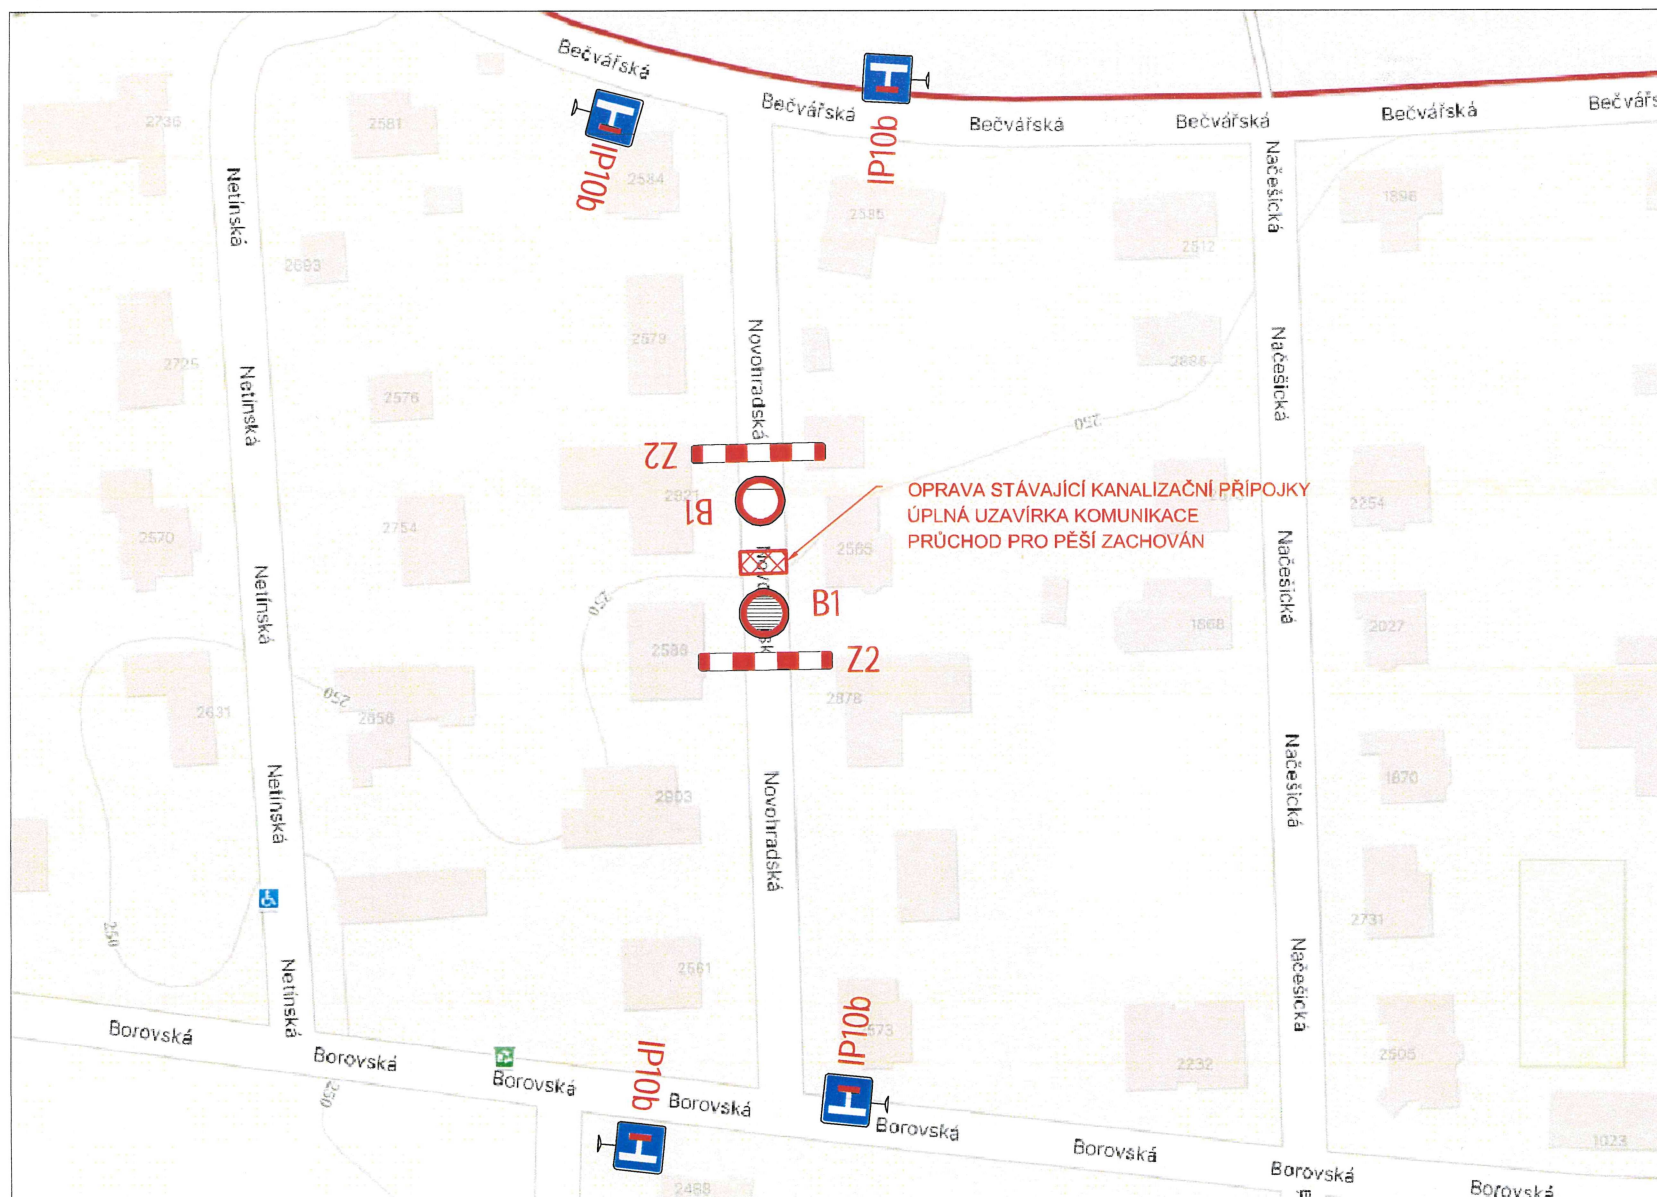


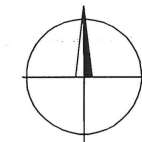

LEGENDA:

-  NAVRHOVANÉ DOČASNÉ DOPRAVNÍ ZNAČENÍ
-  ROZSAH STAVBY (ZÁBORU)

VYPRACOVAL	ING. LUBOMÍR KOVAŘ	 Ekologické a inženýrské stavby spol. s r.o. Nachodská 2421, 193 00 Praha 9	
STAVEBNÍK	RADOMÍRA ŠTĚPÁNKOVÁ, LIVORNSKÁ 424, 109 00 PRAHA 10		
MÍSTO STAVBY	UL. NOVOHRADSKÁ 2921, UJEZD NAD LESY, PRAHA 9		
AKCE:	OPRAVA STÁVAJÍCÍ KANALIZAČNÍ PŘÍPOJKY		
ČÁST:	UL. NOVOHRADSKÁ - UZAVÍRKA, SITUACE DIO		
		FORMÁT	2xA4
		DATUM	9/2026
		VÝKRES:	01