


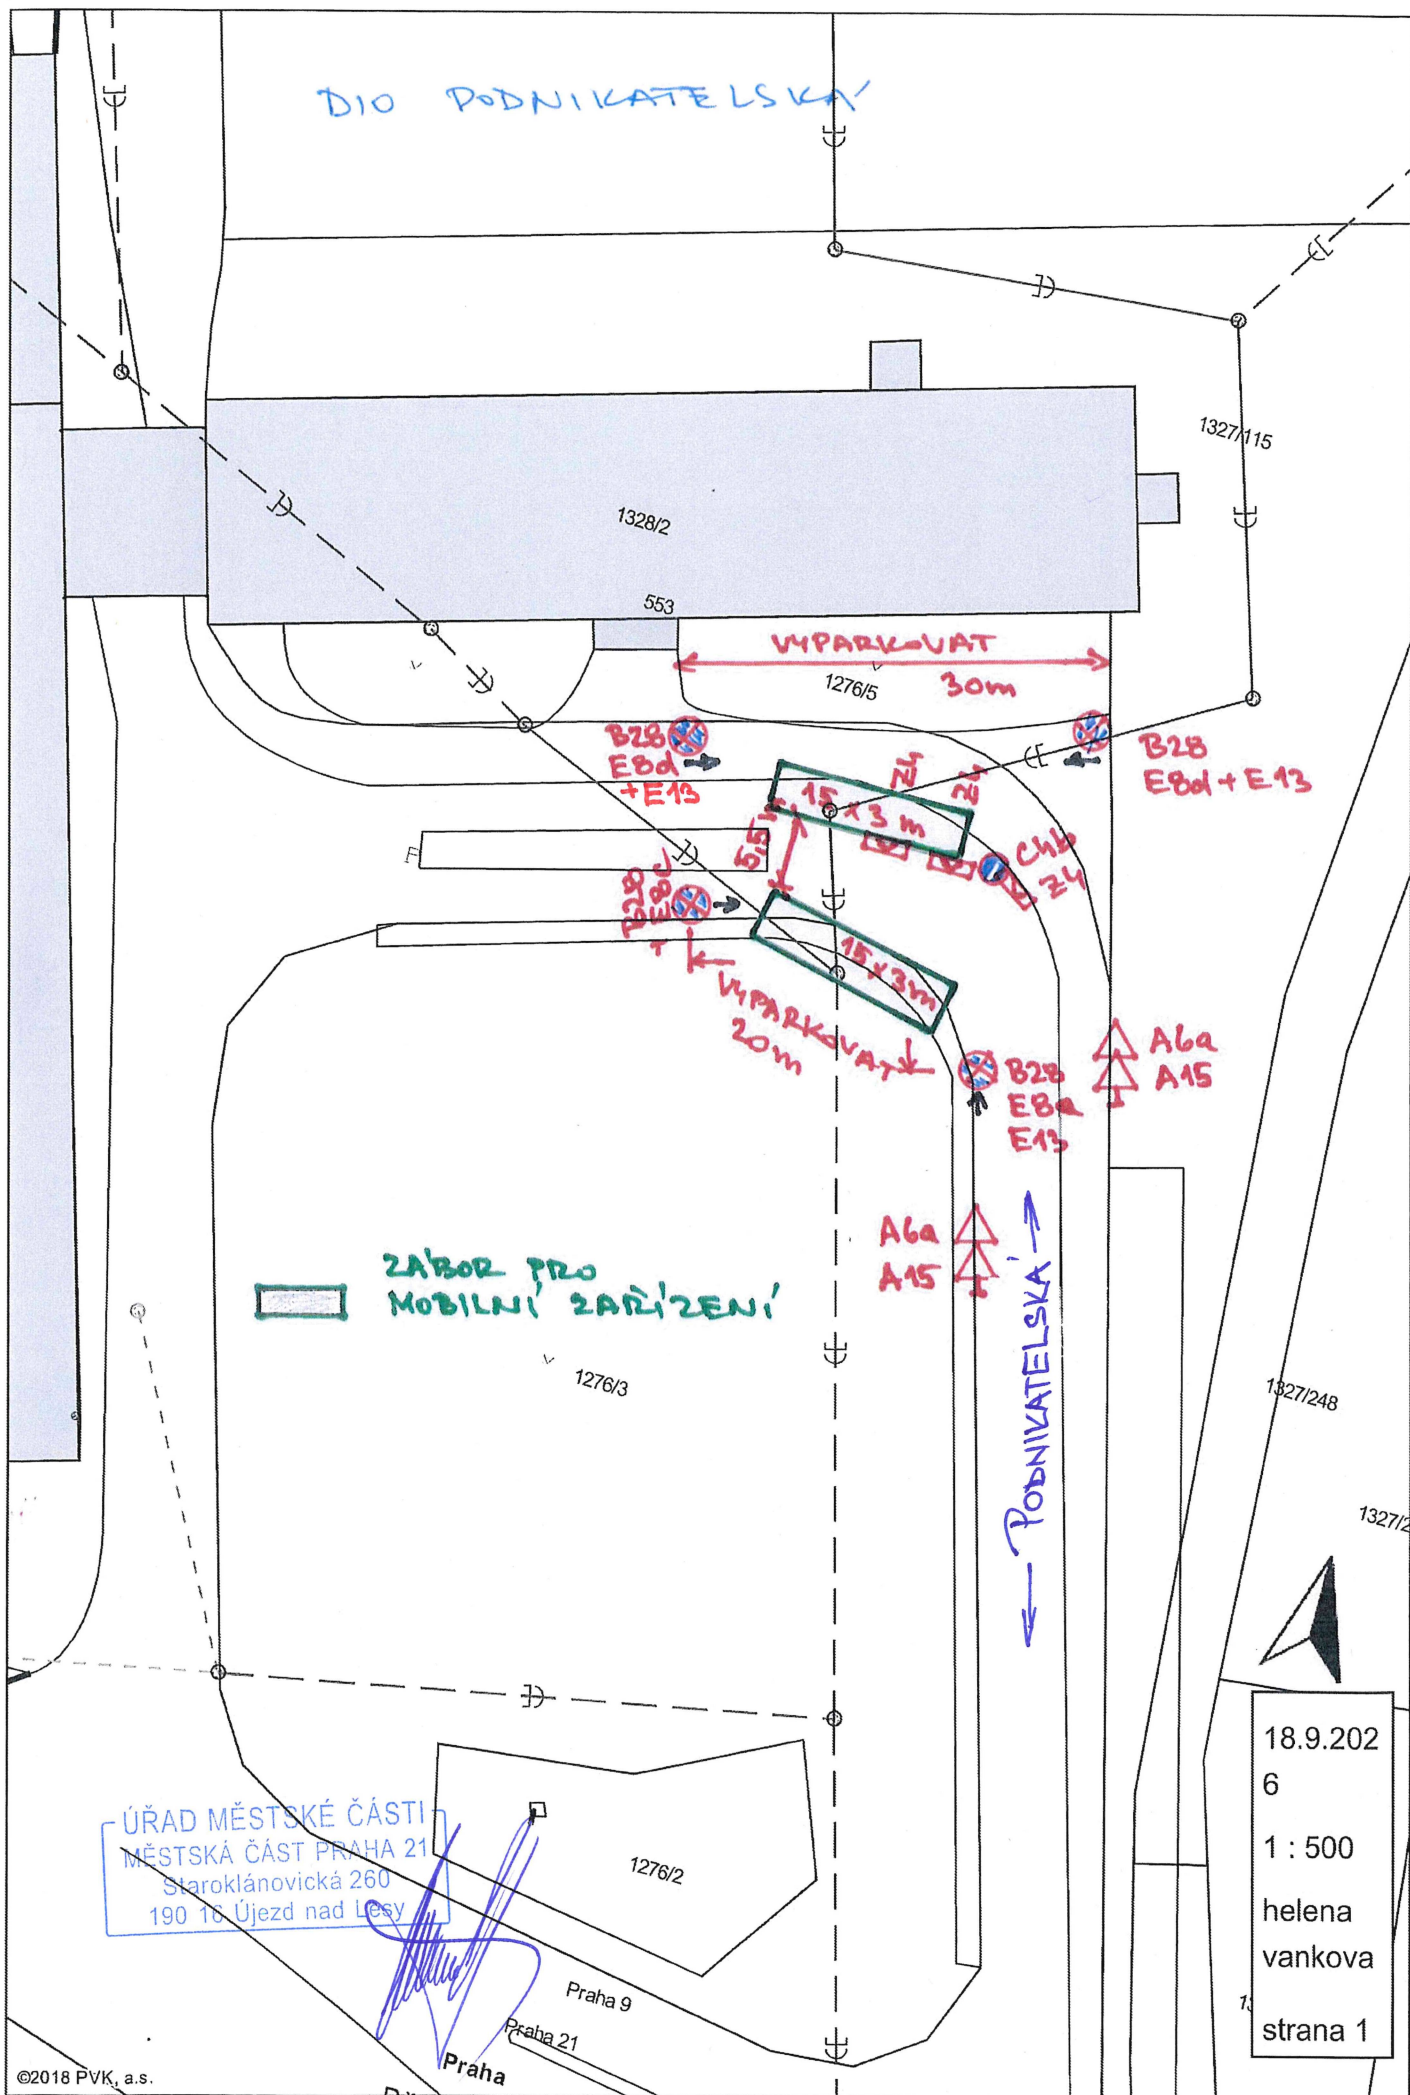

DIO PODNIKATELSKÁ

1328/2

553

VYPARKOVAT

1276/5

30m

B28
E8d
+E13

B28
E8d + E13

15 x 3 m

B28
E8d
+E13

CHb
E24

15 x 3 m

VYPARKOVAT
20m

B28
E8d
E13

A6a
A15

A6a
A15

ZABOR PRO
MOBILNÍ ZARÍZENÍ

1276/3

1327/248

1327/2

ÚŘAD MĚSTSKÉ ČÁSTI
MĚSTSKÁ ČÁST PRAHA 21
Staroklánovická 260
190 16 Újezd nad Lesy

1276/2

Pražba 9

Pražba 21

Pražba

18.9.202

6

1 : 500

helena
vankova

strana 1