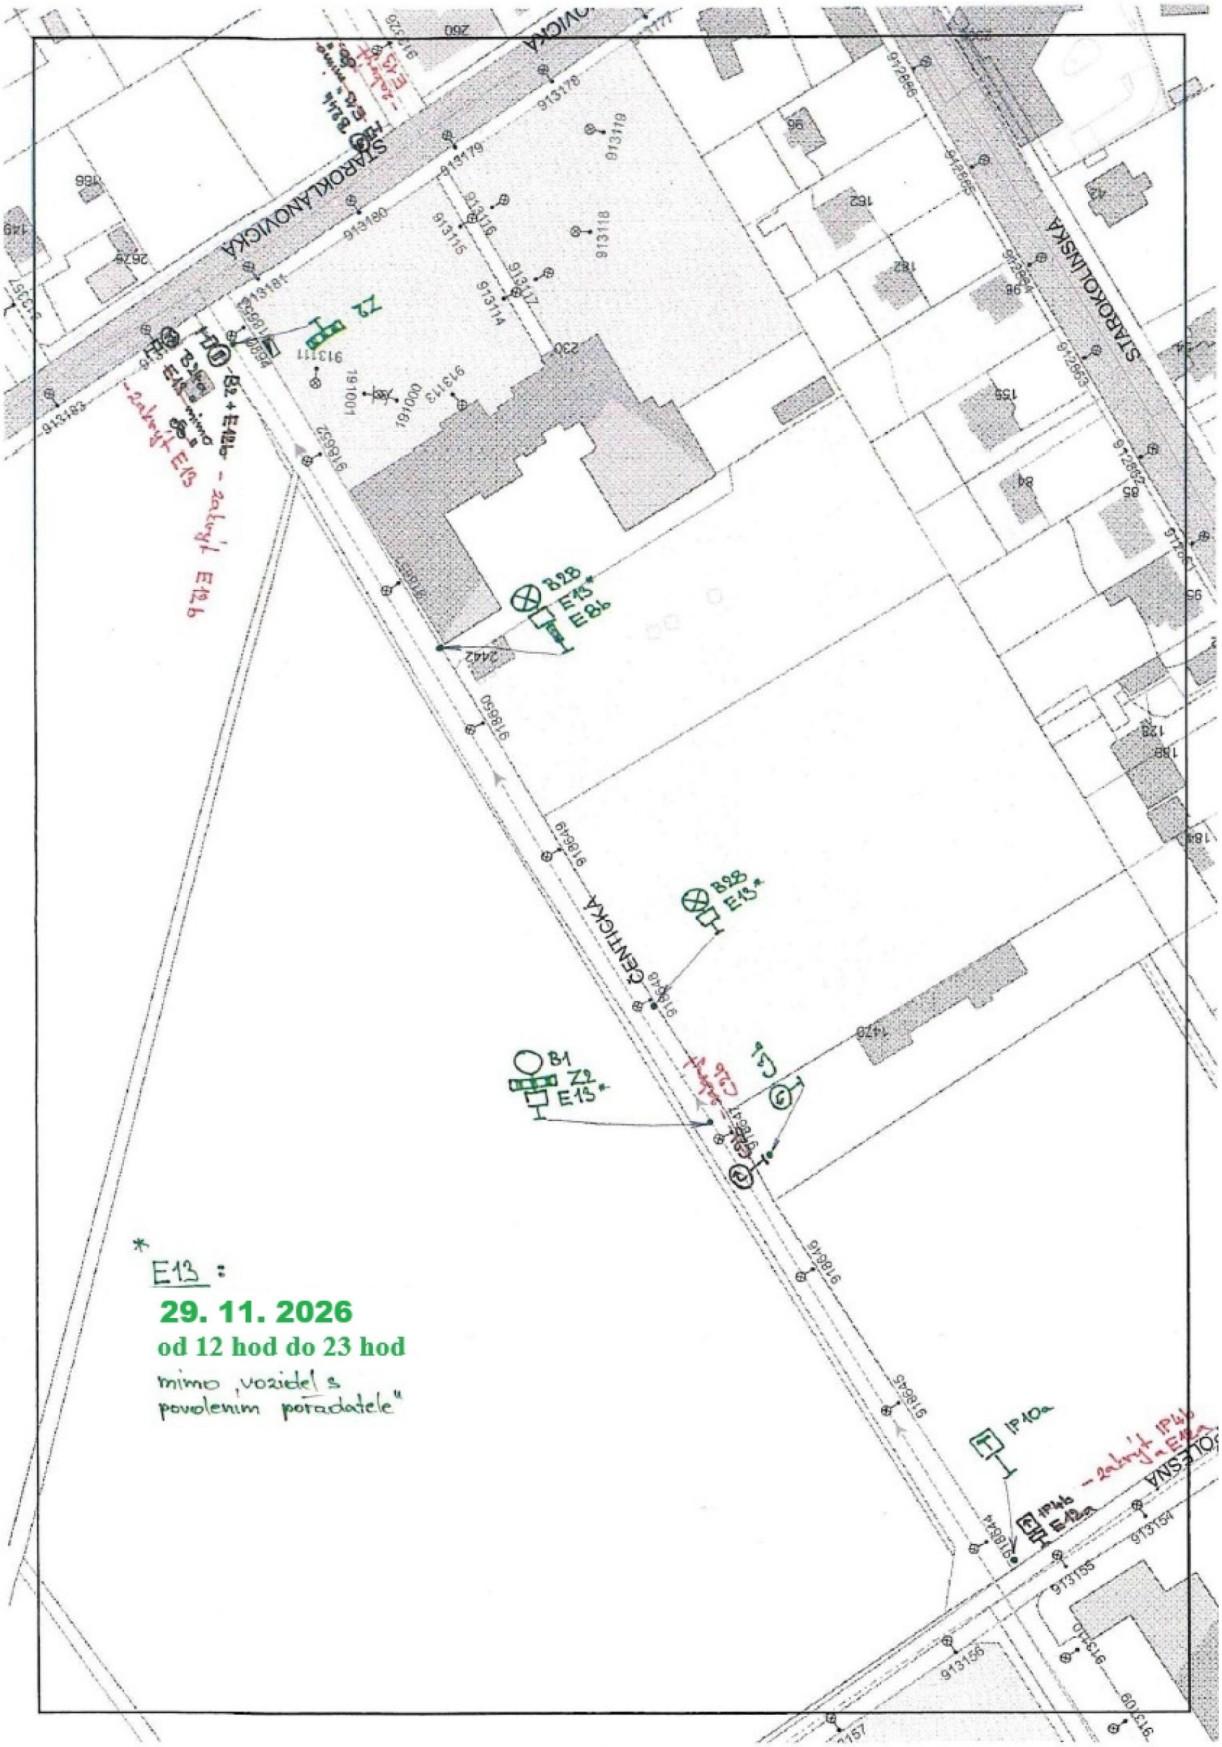
Příloha k Č.J.: KRPA-359811/ČJ-2026-0000DŽ


STAROKLÁNOVICKÁ
STAROKOLÍNSKÁ
CENTRICKÁ
Z2
B1
E13
B18
E13
E86
B28
E13
IP10a
IP14
E13a
E13
E13
E13