



Příloha k Č.j.: KRPA-334082/ČJ-2026-0000DŽ

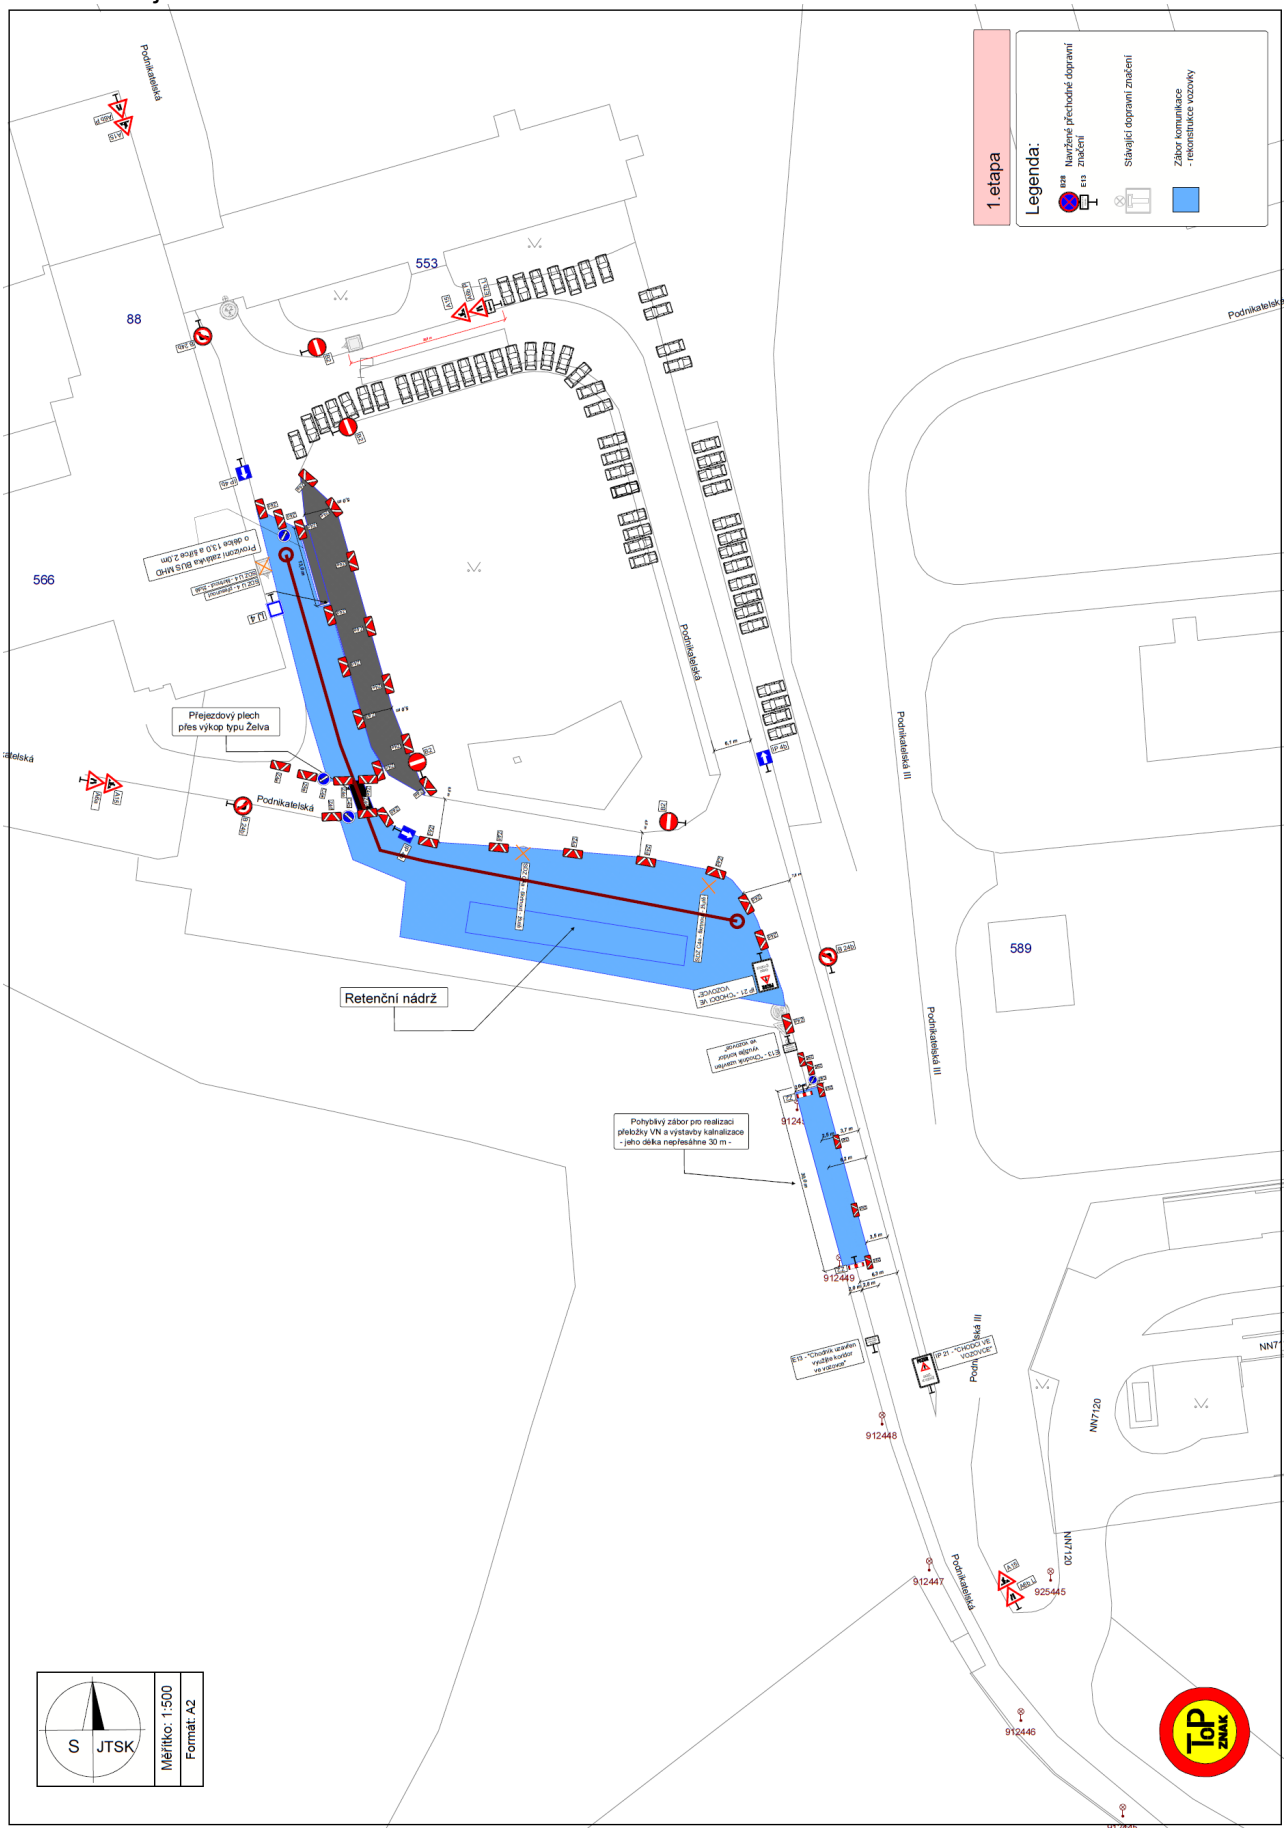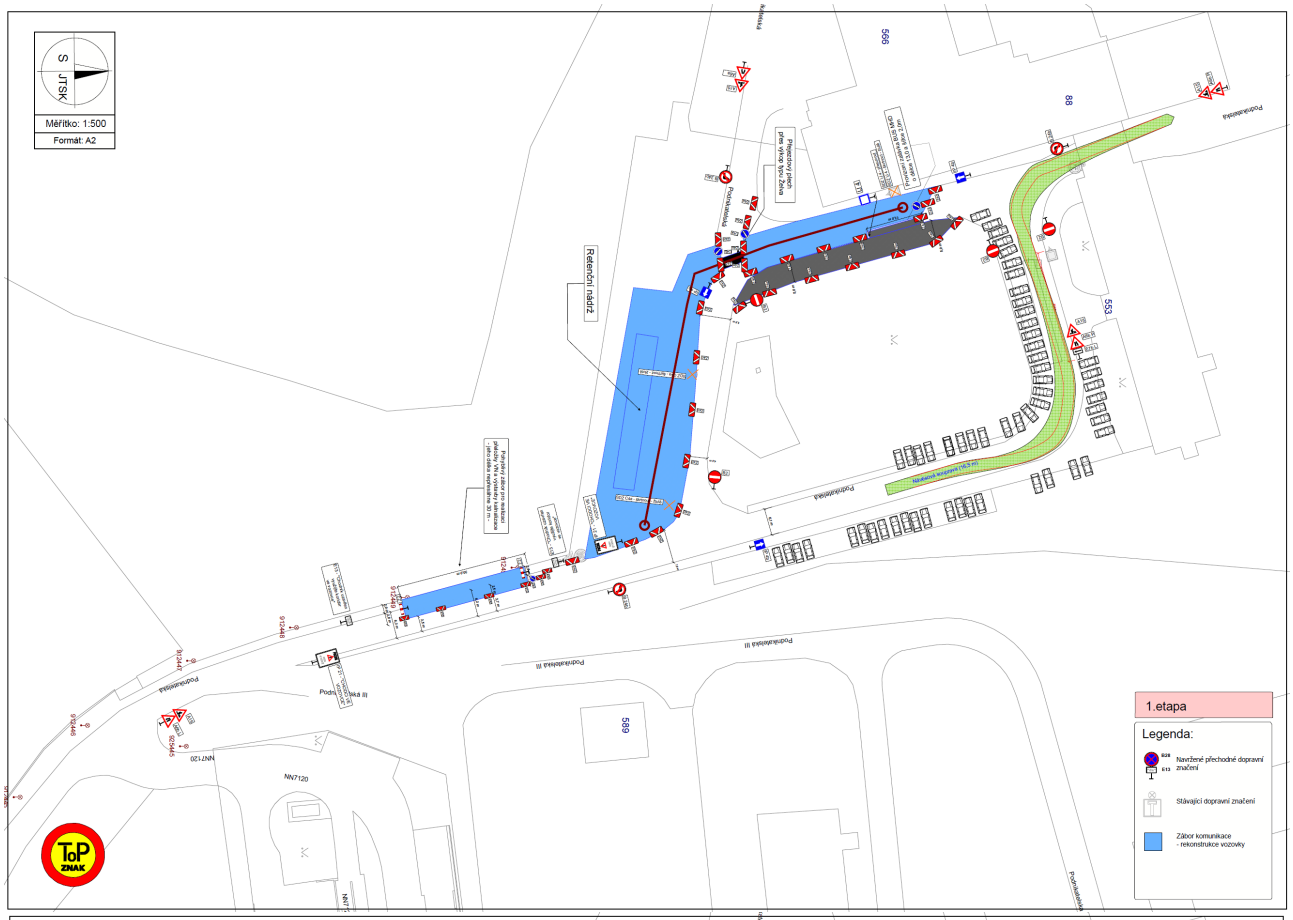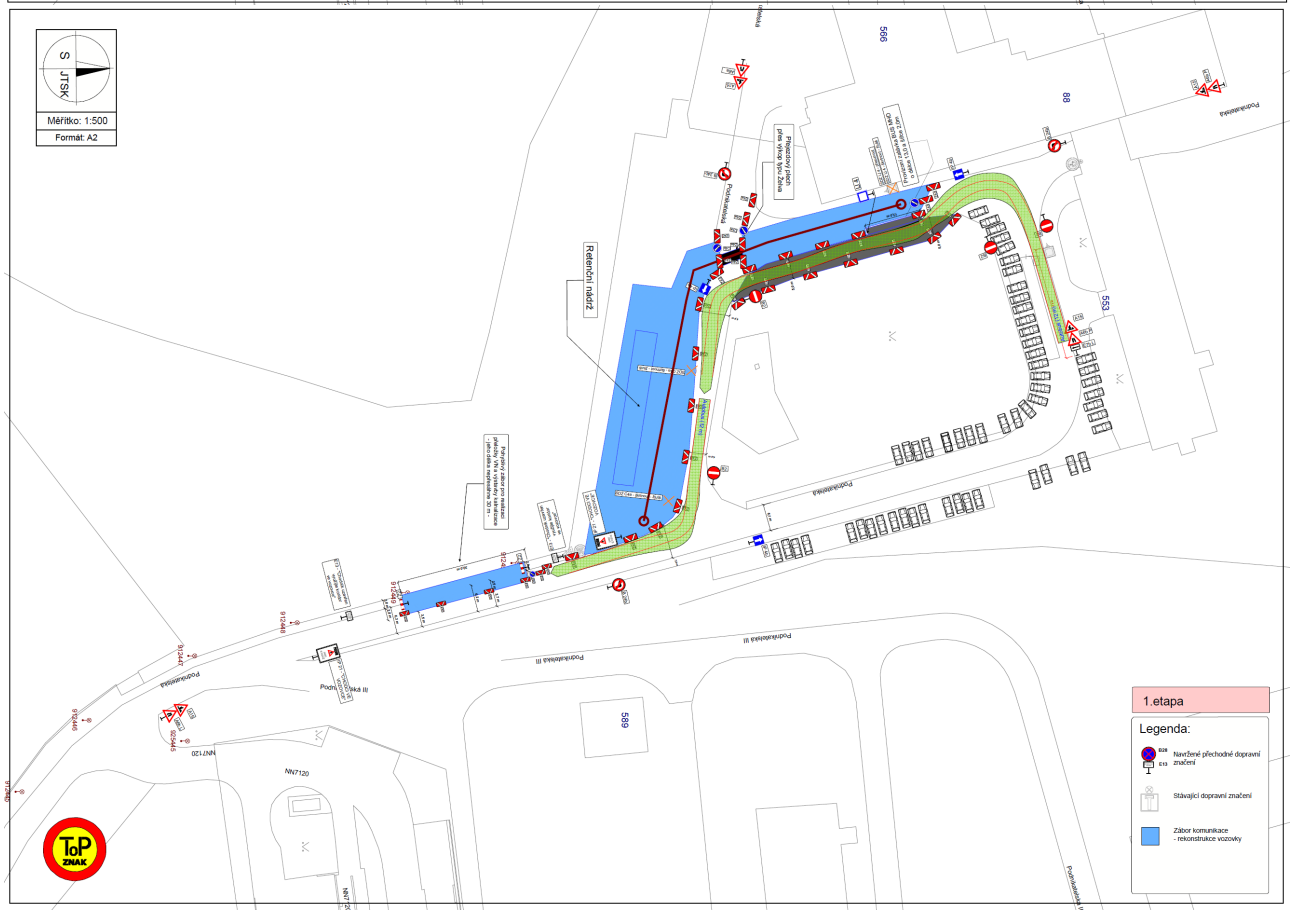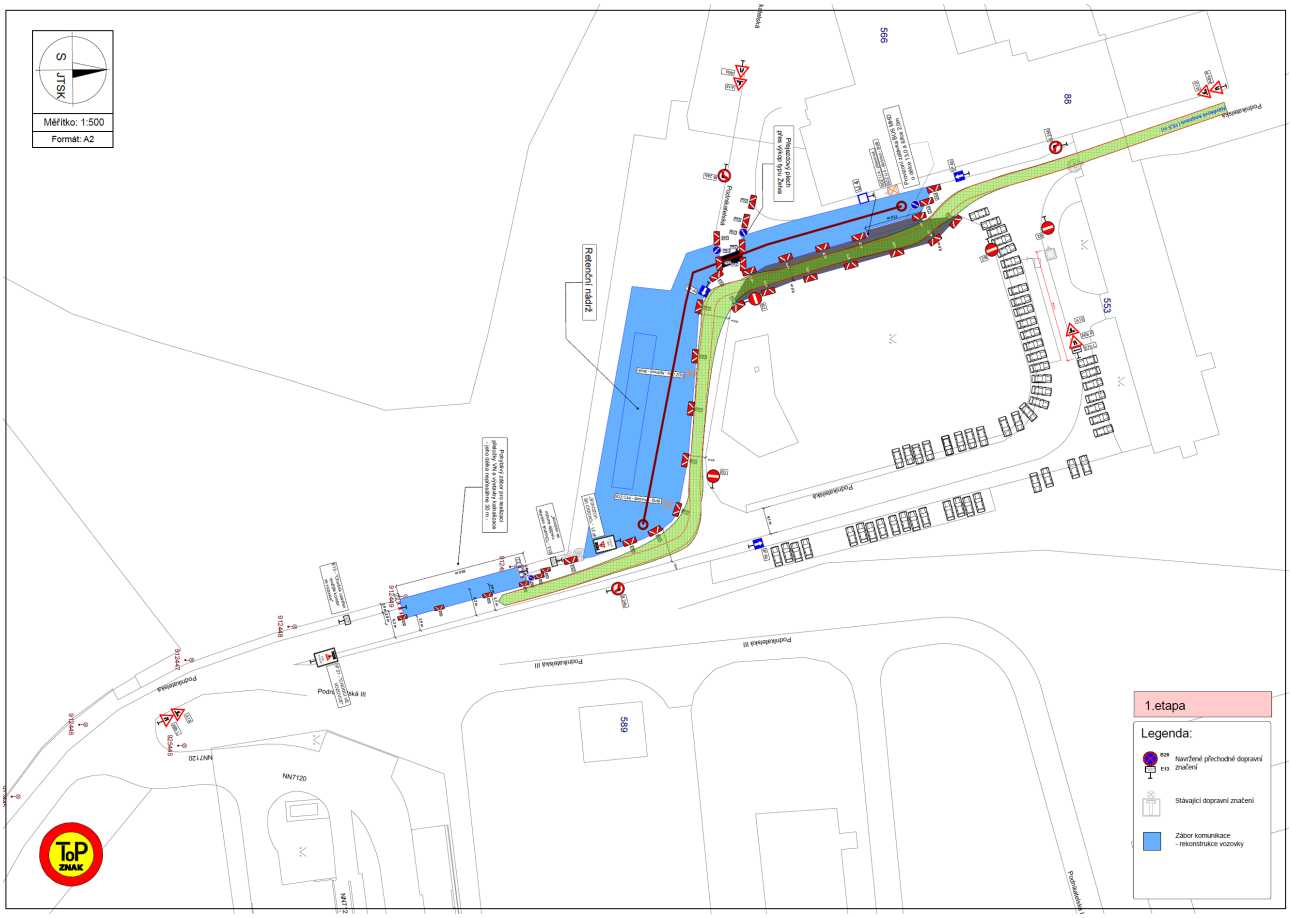


S-JTSK
Měřítko: 1:500
Formát: A2
Retenční nádrž
1.etapa
Legenda:
Navržené přechodné dopravní značení
Stávající dopravní značení
Zábor komunikace - rekonstrukce vozovky


S-JTSK
Měřítko: 1:500
Formát: A2
Retenční nádrž
1.etapa
Legenda:
Navržené přechodné dopravní značení
Stávající dopravní značení
Zábor komunikace - rekonstrukce vozovky


S
JTSK
Měřítko: 1:500
Formát: A2
Retenční nádrž
1.etapa
Legenda:
Navržené přechodné dopravní značení
Stávající dopravní značení
Zábor komunikace
- rekonstrukce vozovky
ToP
ZNAK