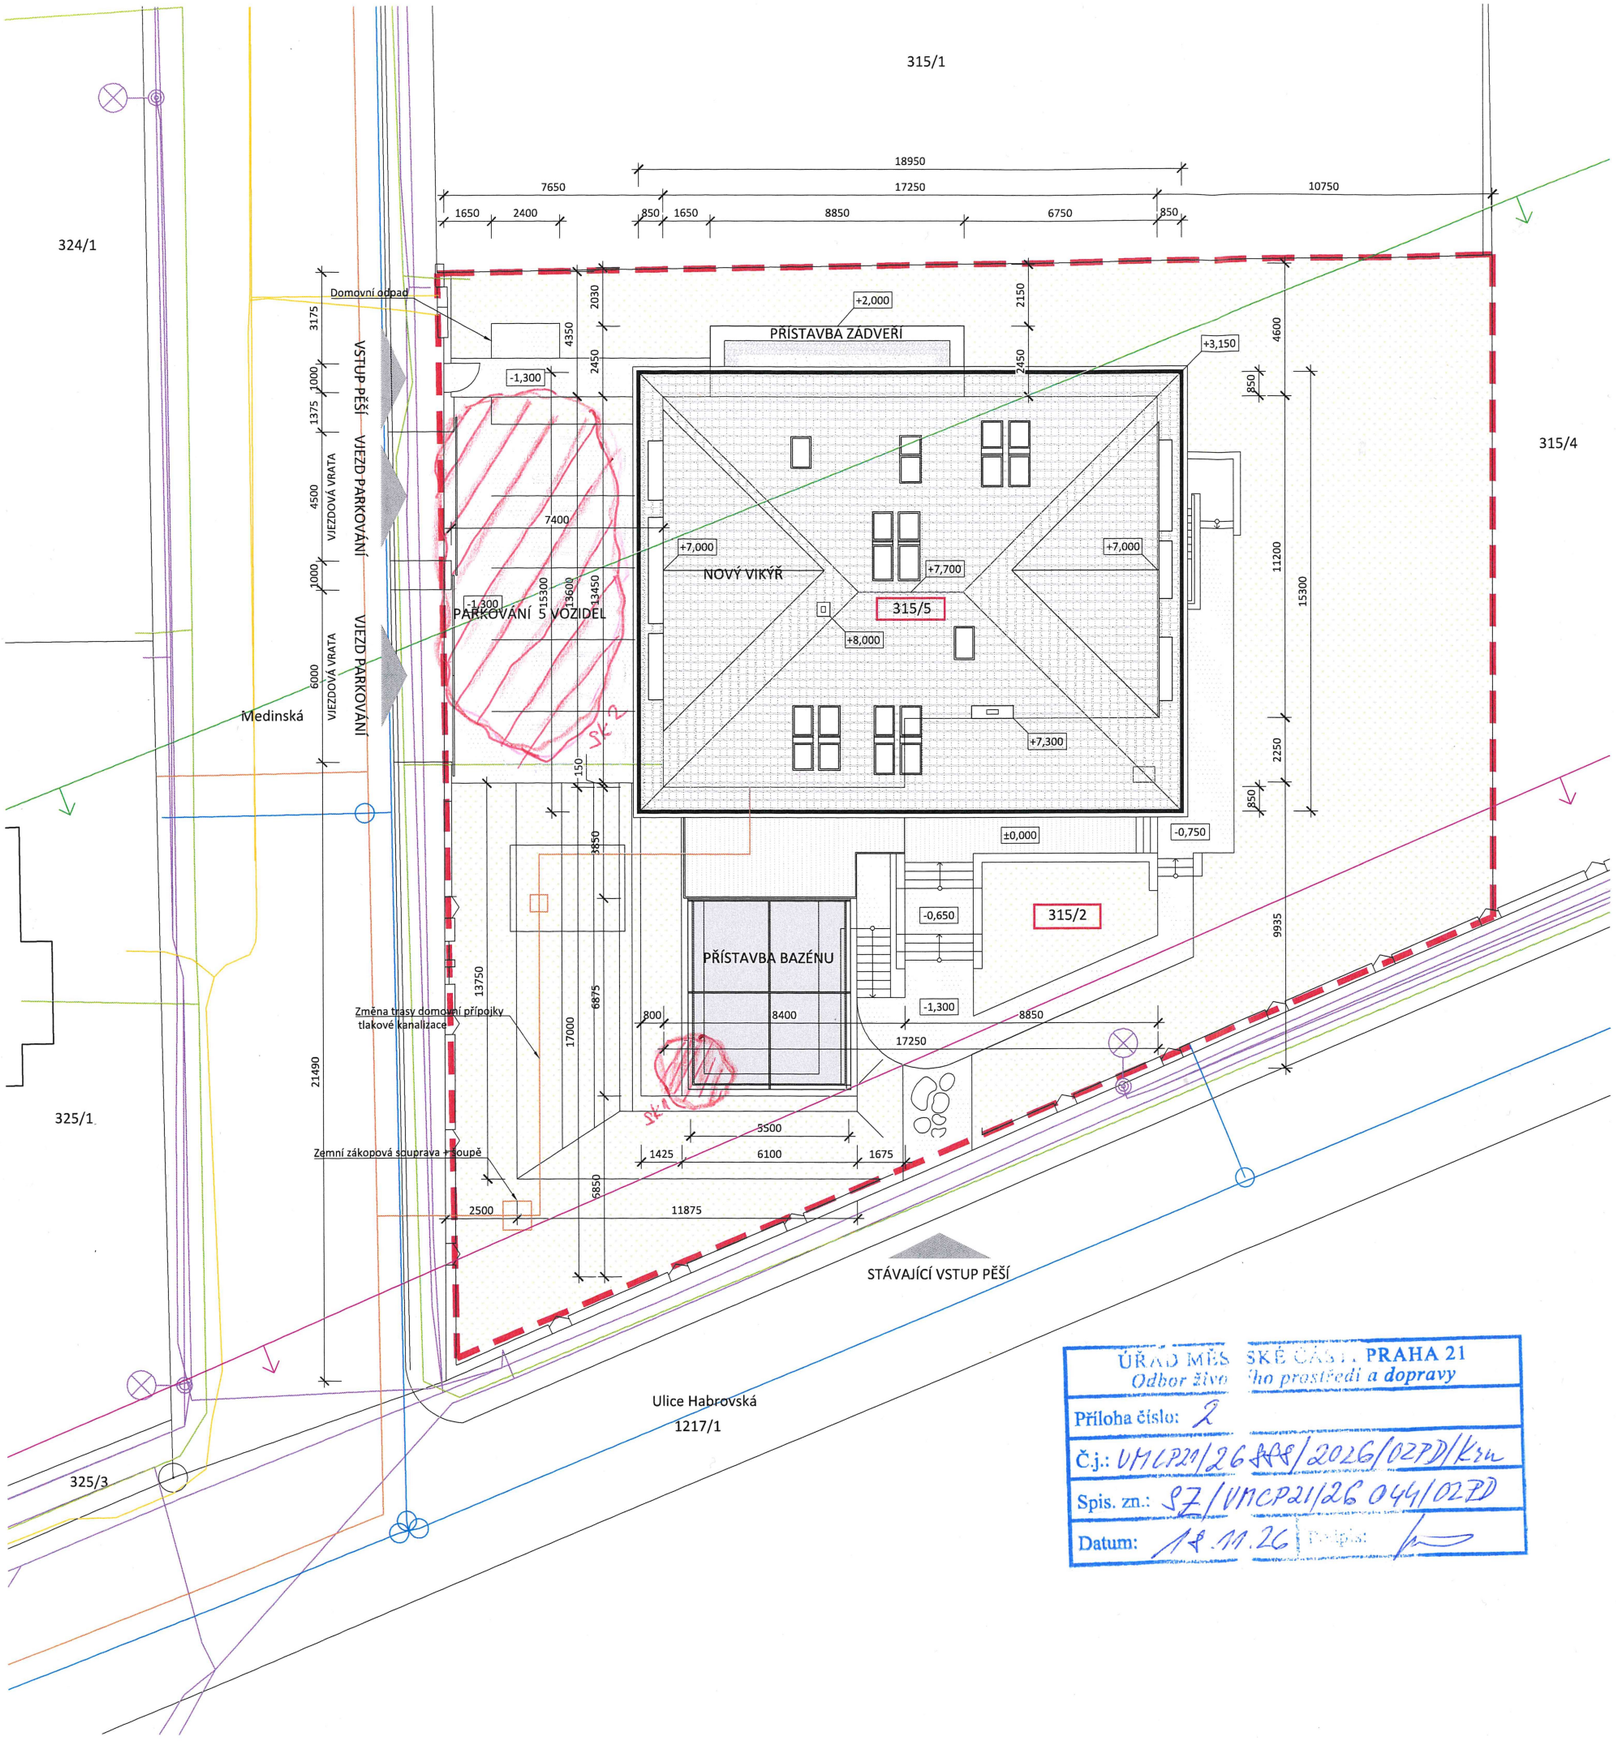


LEGENDA:

- ŘEŠENÝ OBJEKT
- ŘEŠENÝ POZEMEK
- 315/5 — PARC. Č. ŘEŠENÉHO POZEMKU
- STÁVAJÍCÍ KERAMICKÁ STŘEŠNÍ KRYTINA
- PROSKLENÉ PLOCHY
- ZELENÉ PLOCHY
- ZPEVNĚNÉ PLOCHY

INŽENÝRSKÉ SÍTĚ:

- VODOVOD
- ŠOUPÁTKO - POVRCHOVÉ
- KANALIZACE
- VSTUPNÍ ŠACHTA DO PODZEMNÍHO VEDENÍ - POVRCHOVÁ
- PLYNOVOD
- SILNOPROUD - OSTATNÍ
- SVÍTIDLO NA STOŽÁRU
- SLABOPROUD

INŽENÝRSKÉ SÍTĚ:

- OCHRANNÉ PÁSMO ŽELEZNICE
- OCHRANNÉ PÁSMO LESA

UPOZORNĚNÍ:

1. Tato dokumentace je určena pouze pro stavební řízení, není určena k realizaci stavby
2. Rozměry uvedené v této výkresové dokumentaci jsou indikativní a budou upřesněny na základě zaměření, které provede zhotovitel na stavbě před zahájením výroby (stavebních prací). Za správné vytyčení a rozměry zodpovídá zhotovitel.
3. Zhotovitel předloží před zahájením výroby výrobní dokumentaci všech atypických prvků ke schválení autorem projektu a zástupcem investora.
4. Jakékoliv nejasnosti nebo rozpory v projektové dokumentaci musí být projednány se zodpovědným projektantem a jím odsouhlaseny před zahájením prací .
5. Neodměřovat z výkresů; případné nejasnosti a chybějící informace bude zhotovitel neprodleně konzultovat se zodpovědným projektantem, se kterým odsouhlasí další postup.
6. Veškeré konstrukce a detaily budou prováděny dle technologických předpisů a požadavků výrobce a za dodržení platných norem.
7. Zhotovitel předloží vzorky všech povrchů a detailů ke schválení architektem před započetím prací.
8. Tento výkres musí být použit výhradně ve spojitosti s výkresy všech stavebních a architektonických detailů, s výkresy všech profesí, technickými zprávami a výkazem výměr.
9. Změna specifikace je možná pouze se souhlasem zodpovědného projektanta.
10. Projektová dokumentace je duševním majetkem autora projektu, bez jeho písemného souhlasu nesmí být použita k jinému účelu než realizaci projektu, pro nějž byla vytvořena.

± 0,000 = úroveň stávající čisté podlahy v 1. np

ÚŘAD MĚS SKÉ ČÁSTI PRAHA 21
Odbor živo ho prostředí a dopravy
Příloha číslo: 2
Č.j.: UMCP21/26 448/2026/02PD/Kru
Spis. zn.: S7/UMCP21/26 044/02PD
Datum: 18.11.26 Podpis:

PROJEKT/PROJECT
STAVEBNÍ ÚPRAVY A PŘÍSTAVBA RODINNÉHO DOMU Č.P. 745, PRAHA - KLÁNOVICE
Pozemky par.č. 315/2 a 315/5, Habrovská 745/5, Medinská 745/2, 190 14 Praha – Klánovice

ZADAVATEL/CONTRACTOR
GRIVA ART a.s.
Vlastislavova 152/4, 140 00 Praha 4

GENERÁLNÍ PROJEKTANT/LEAD DESIGNER
BDA Architekti s.r.o.
Nosticova 469/6, 118 00 Praha 1
Tel.: +420 257 313 242, E-mail: atelier@bda.cz

PROJEKTANT PROFESE/DESIGNER
D.1.1 ARCHITEKTONICKO - STAVEBNÍ ŘEŠENÍ
BDA Architekti s.r.o.
Nosticova 469/6, 118 00 Praha 1
Tel.: +420 257 313 242, E-mail: atelier@bda.cz

OBJEKT/BUILDING

NÁZEV VÝKRESU/TITLE
KOORDINAČNÍ SITUACE
NAVRHOVANÝ STAV

ZODPOVĚDNÝ PROJEKTANT/RESPONSIBLE: Ing. arch. Richard Bartík
VYPRACOVAL/BY: Bc. Klára Pořízková
KONTROLOVAL/CONTROLLED BY: Ing. arch. Richard Bartík
STUPEŇ/PHASE: DPZ
MĚŘÍTKO/SCALE: 1:150@A2
DATUM/DATE: 08/2026
REVIZE/REVISION: 01
PARÉ/COPY
VÝKRES Č./TITLE No.: C.3.2

© Copyright 2026 BDA Architekti s.r.o.