



**VÝKOPY NUTNO OHRADIT ZÁBRANAMI SE Z2.
DZ B28 OSADIT 7 DNÍ PŘED ZAČÁTKEM PRACÍ.**

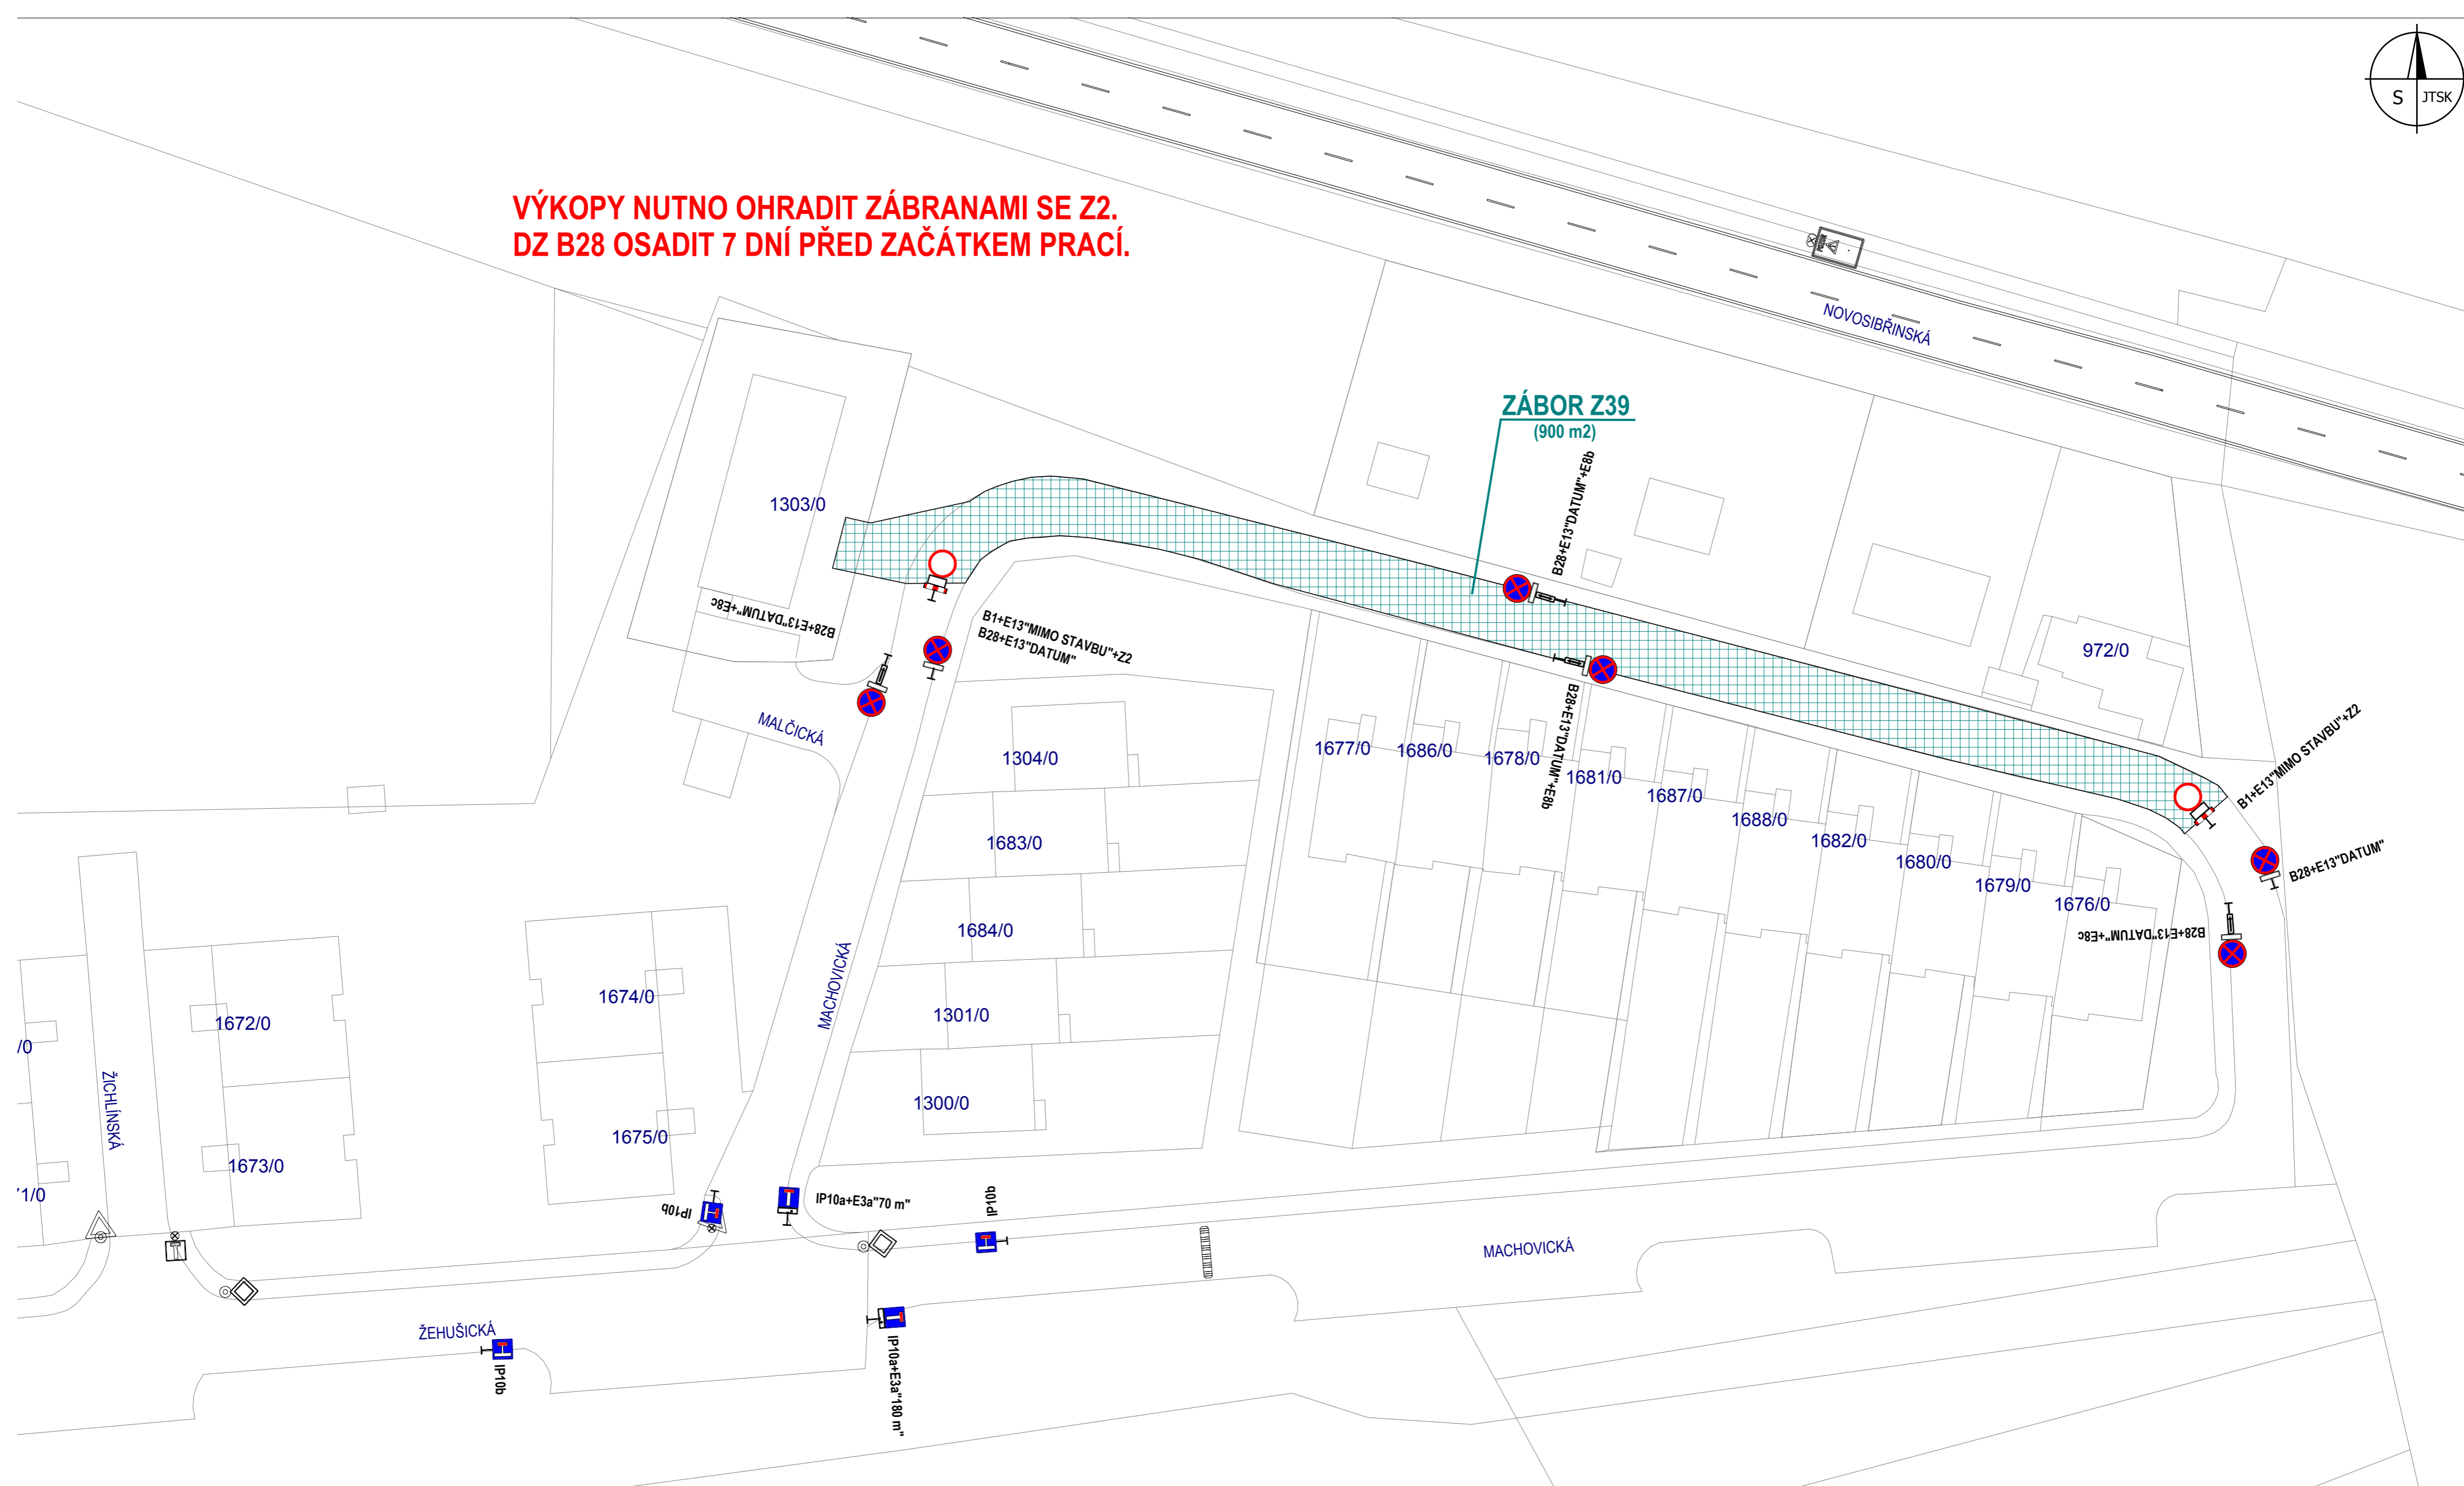

Stavba zajistí svoz komunálního odpadu a bioodpadu,
s následným návratem odpadových nádob

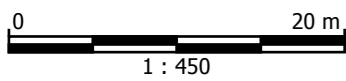

termín: 12.5. - 30.7.2026 10. etapa

	DOPRAVNÍ ZNAČENÍ PROJEKTOVÁ KANCELÁŘ EN ISO 9001 certifikovaná ISO 9001	
	PRAŽSKÉ SLUŽBY, s.r.o. A: Pod Ševcenův 44A/1, 180 77 Praha 8 • T: +420 254 091 900, F: +420 254 091 987 • E: info@ps.cz • W: www.psv.cz IČ: 60194120 • DIČ: CZ 60194120 • bankovní spojení KČ Praha S. č.ú. 76070817 0100 Společnost zapsaná v obchodním rejstříku vedeném Městským soudem v Praze v odděle B, číslo 2432 šne 1.2.1994	
Vypracoval: Ing. Petr Urban Objednatel: KO-KA, s. r. o.	T: +420 736 518 298 • E: petr.urban@psv.cz	Návrh: Josef Chláň Datum: 05/2020 Měřítko: 1 : 500 Číslo: 10
OBNOVA VODOVODNÍHO ŘADU DN300 - Rohožník, Praha 21, č. inv. akce 1/4/N45/00		NÁVRH DIO