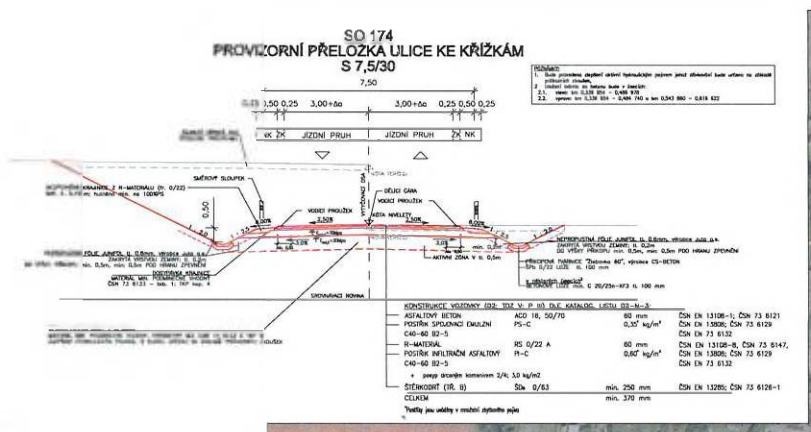

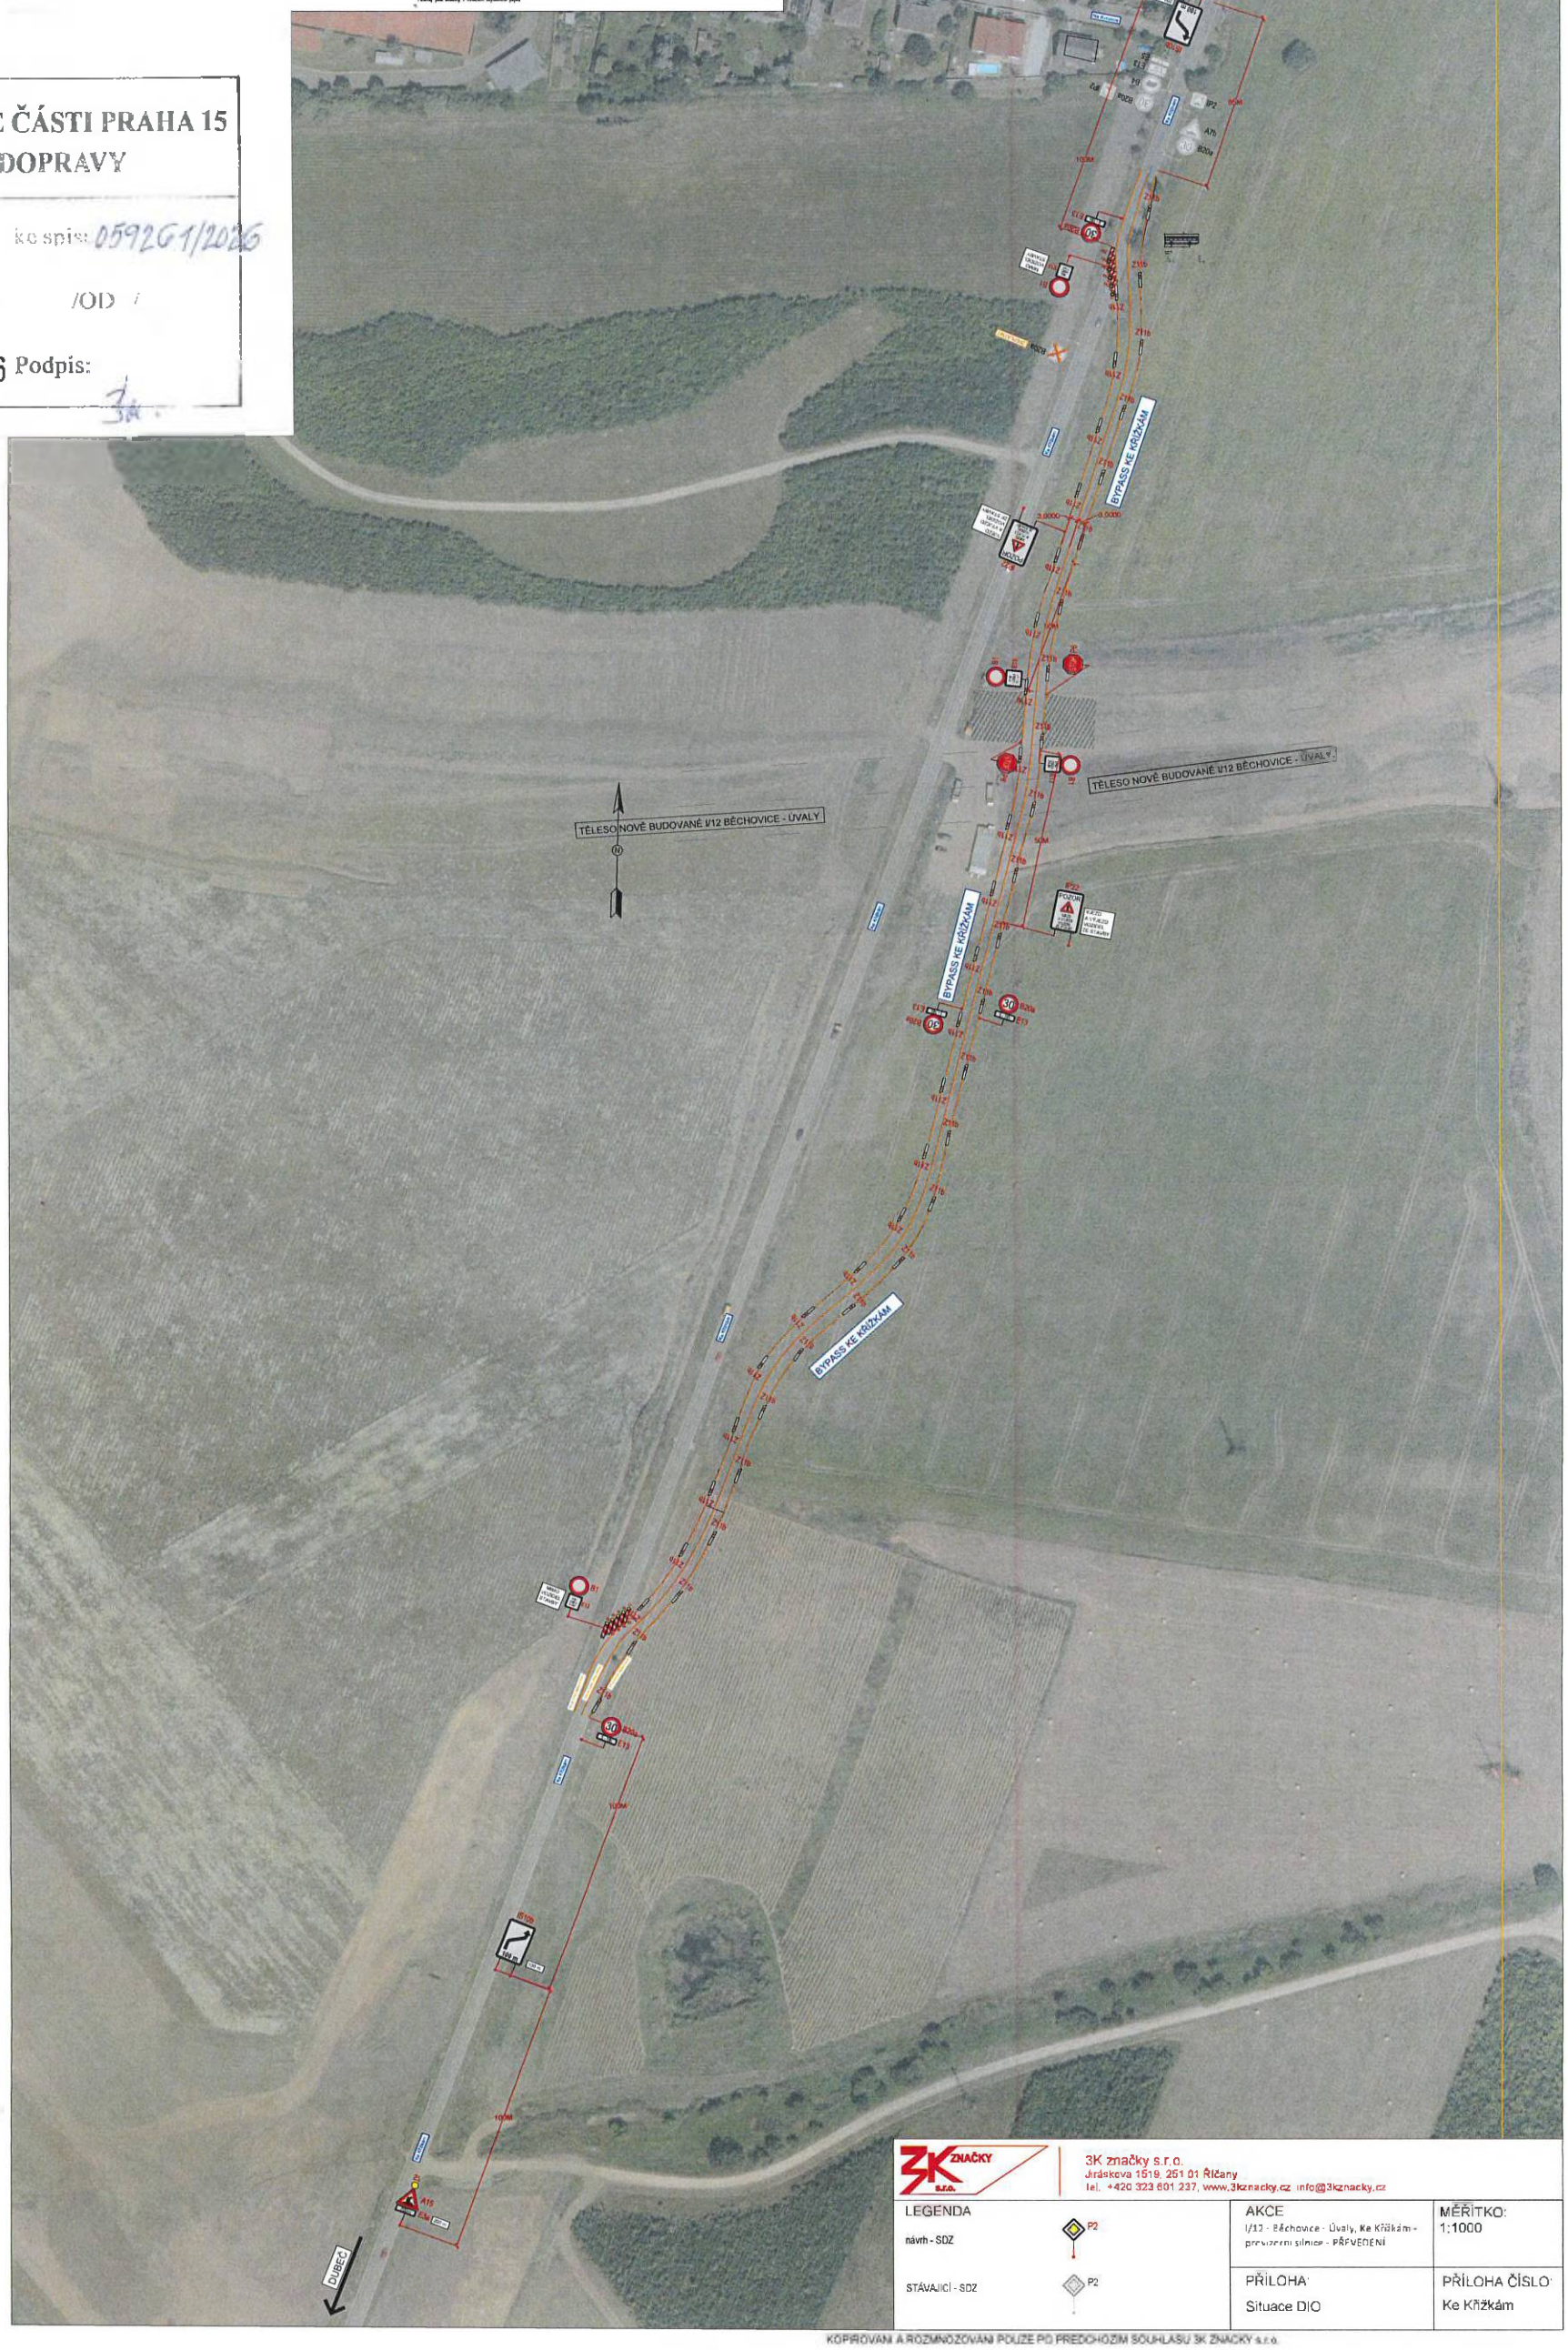

KOPÍROVÁNÍ A ROZMNOŽOVÁNÍ POUZE PO PŘEDCHOZÍM SOUHLASU 3K ZNAČKY s.r.o.

ÚŘAD MĚSTSKÉ ČÁSTI PRAHA 15
ODBOR DOPRAVY

Příloha číslo: 1 ke spisu: 0592G1/2026

P15 /OD

Datum: 8. 06. 2026 Podpis: