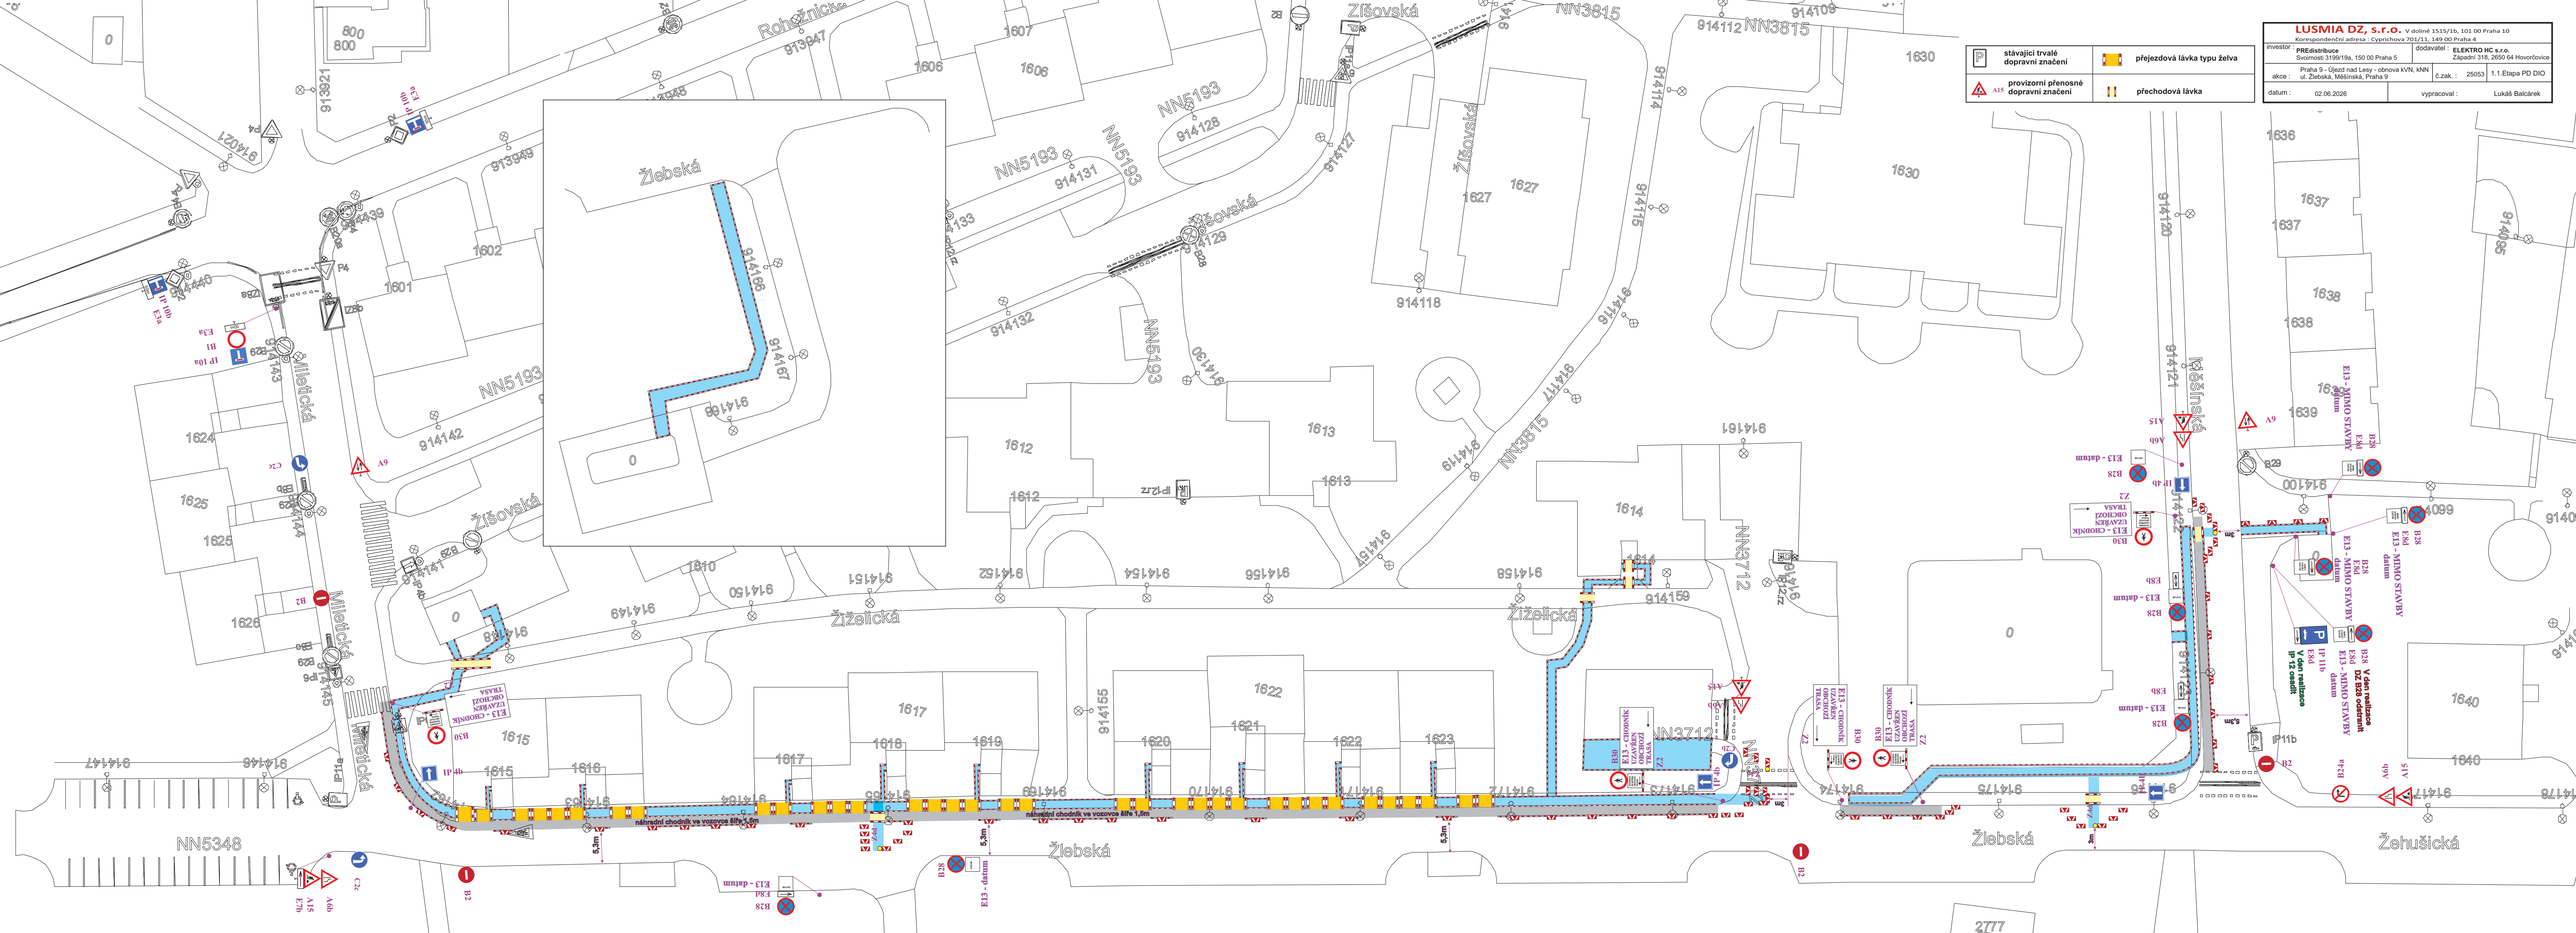
Žiželická
Žlebská
Žehušická
NN5193
NN3815
NN3712
NN5348
1601
1602
1606
1607
1612
1613
1614
1615
1616
1617
1618
1619
1620
1621
1622
1623
1624
1625
1626
1627
1630
1636
1637
1638
1639
1640
913321
913847
913849
914021
914439
914440
914442
914443
914444
914445
914446
914447
914128
914131
914132
914133
914141
914142
914147
914148
914149
914150
914151
914152
914154
914155
914156
914158
914159
914161
914166
914167
914168
914169
914170
914171
914172
914173
914174
914175
914176
914177
914178
5,3m
5,3m
5,3