

PROJEKT DIO

(Dopravně Inženýrské Opatření)



MÍSTO REALIZACE:

**Ul. Nepasické náměstí,
190 14 Praha-Klánovice**

VYPRACOVAL:

Ing. Hana Durst
tel.: 723 662 755

OBJEDNATEL (INVESTOR):

KSK Praha - inženýrské stavby s.r.o.
tel.: 606 736 095

POČET ETAP:

1

POČET VÝKRESŮ:

2

NÁZEV AKCE:

**ZÁBOR KOMUNIKACE
- OBNOVA KRYTU KOMUNIKACE**

TERMÍN REALIZACE AKCE:

DATUM VYPRACOVÁNÍ DIO:

15.07.2026

DODAVATEL:

TOP Znak s.r.o.

Starochuchelská 114/28

159 00 Praha 5

Tel.: 607 687 687

E-mail: info@topznak.cz


Web: www.topznak.cz

IČ: 06035981, DIČ: CZ06035981



POZNÁMKA:

B28 se 7 dní před zahájením akce!

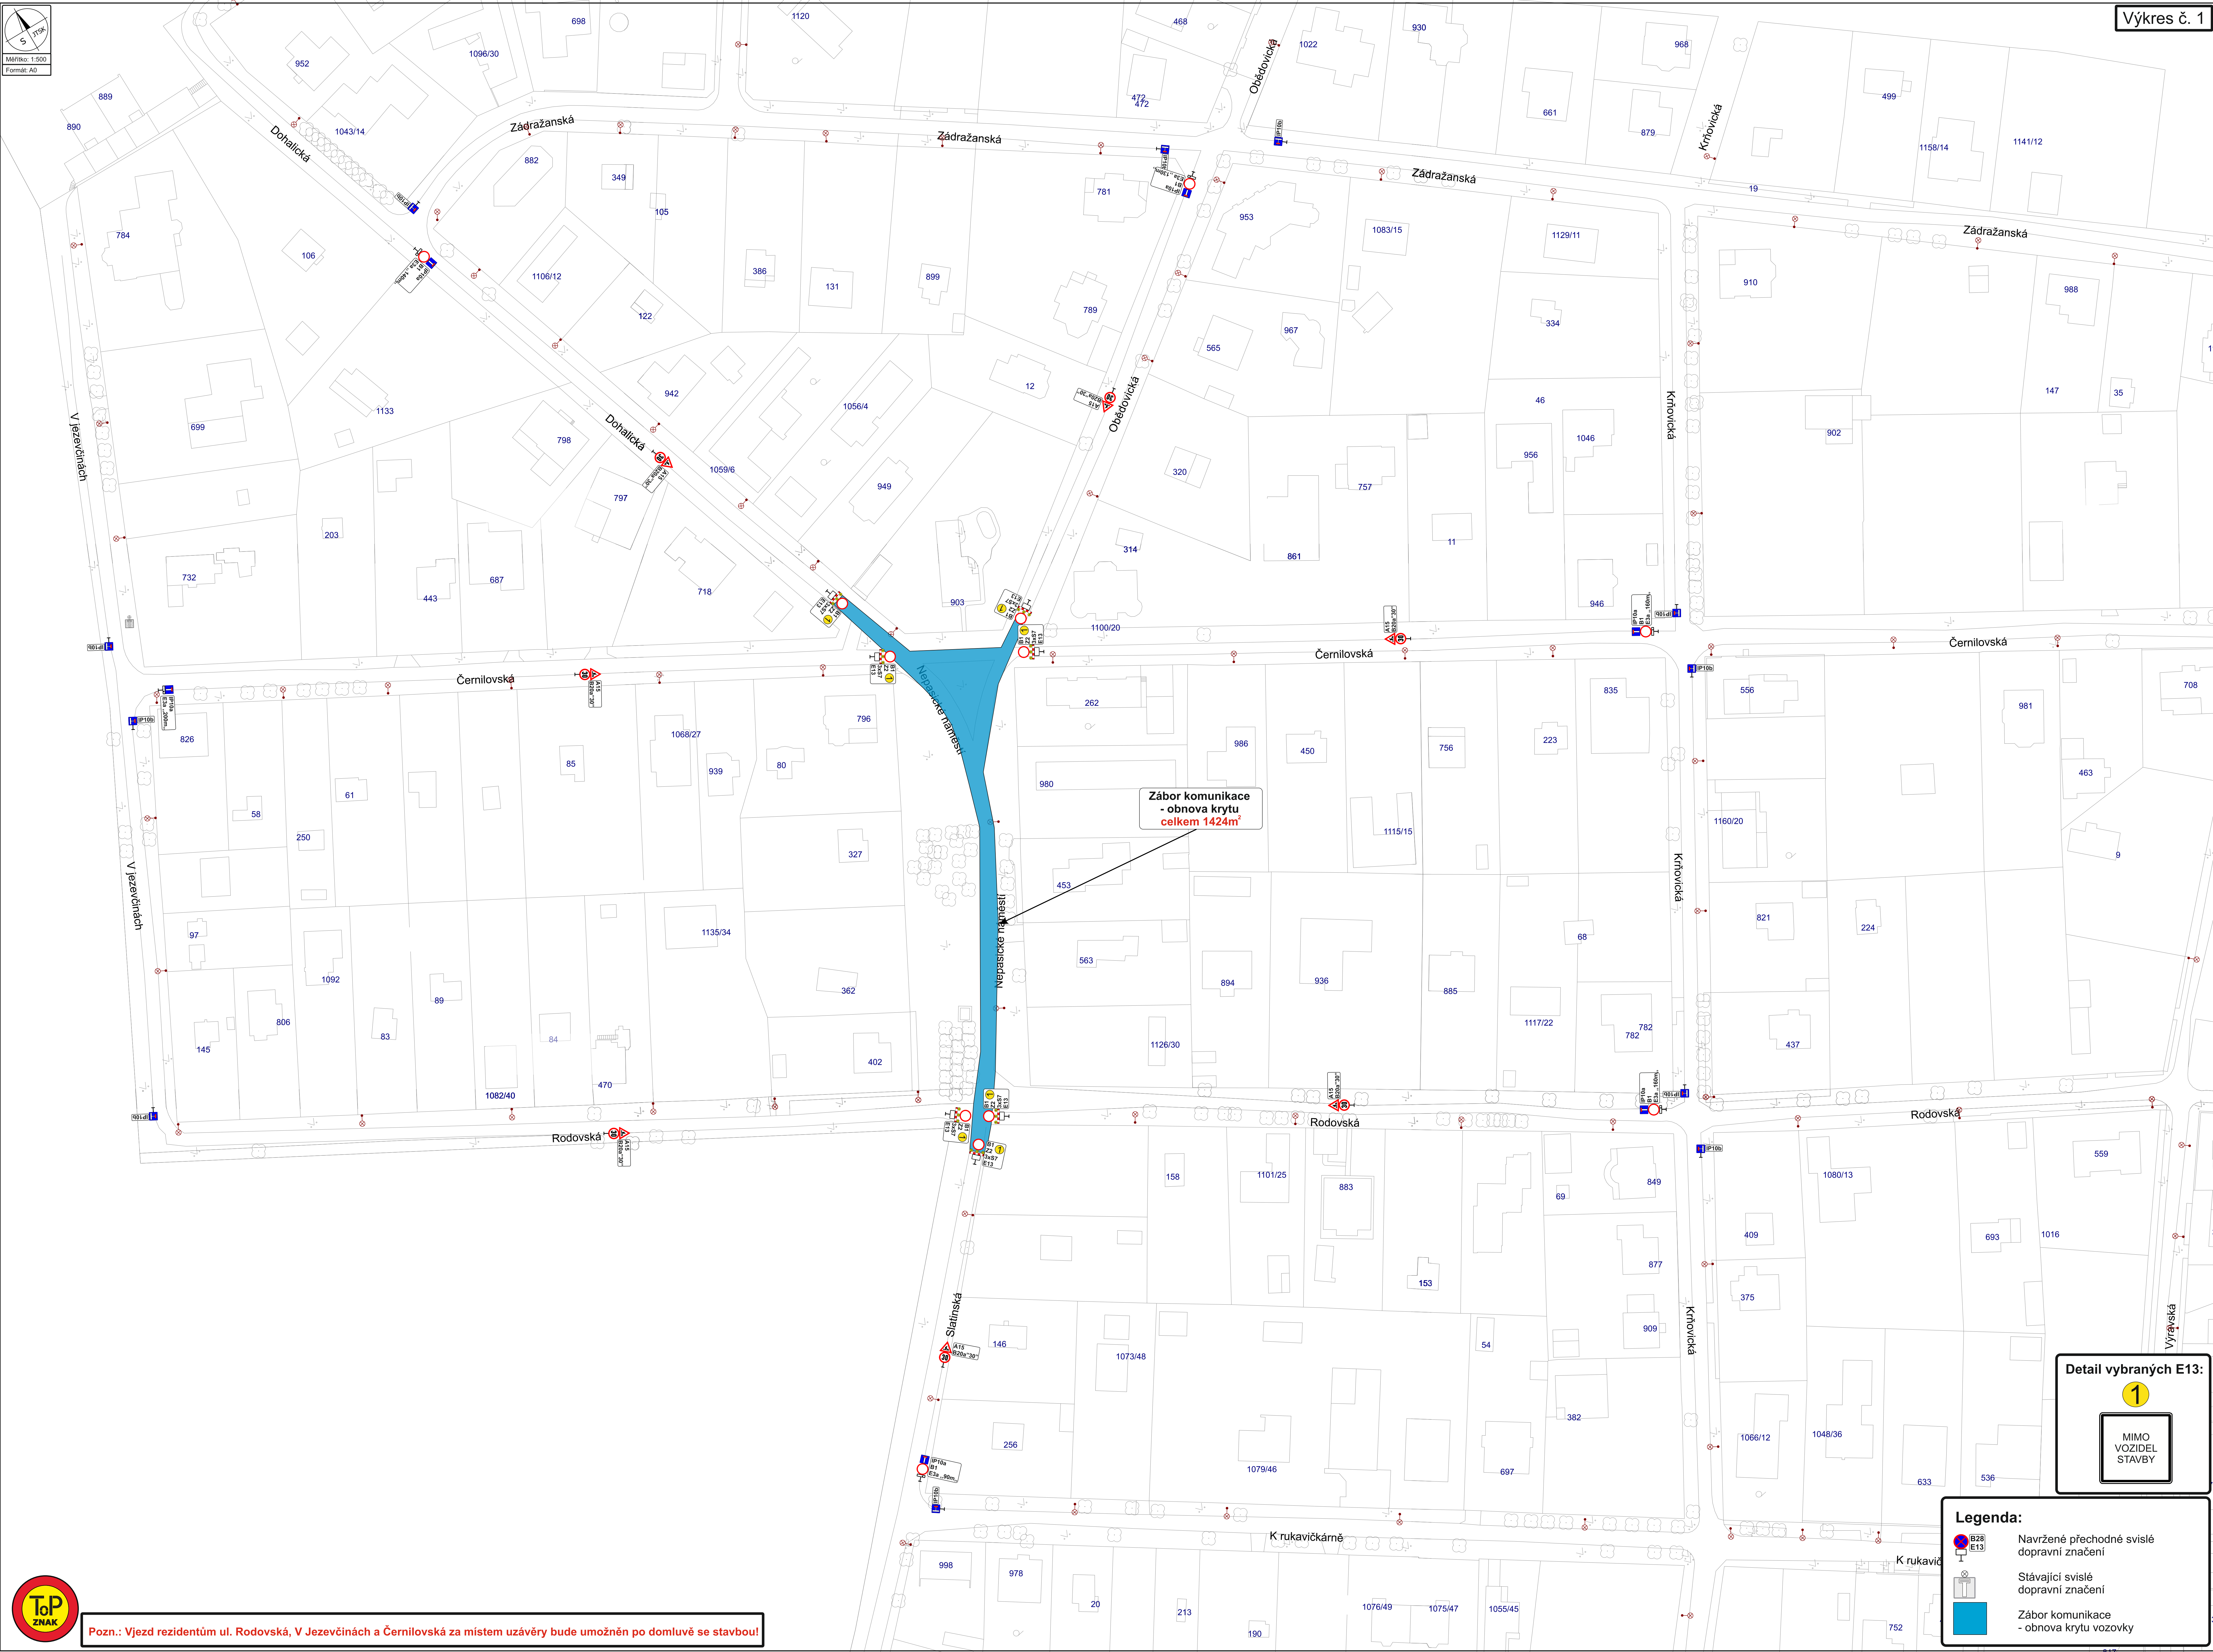


Pozn.: Vjezd rezidentům ul. Rodovská, V Jezevčínách a Černilovská za místem uzávěry bude umožněn po domluvě se stavbou!

Detail vybraných E13:



1

MIMO VOZIDEL STAVBY

Legenda:

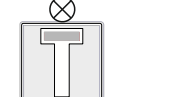-  Navržené přechodné svíslé dopravní značení
-  Stávající svíslé dopravní značení
-  Zábor komunikace - obnova krytu vozovky



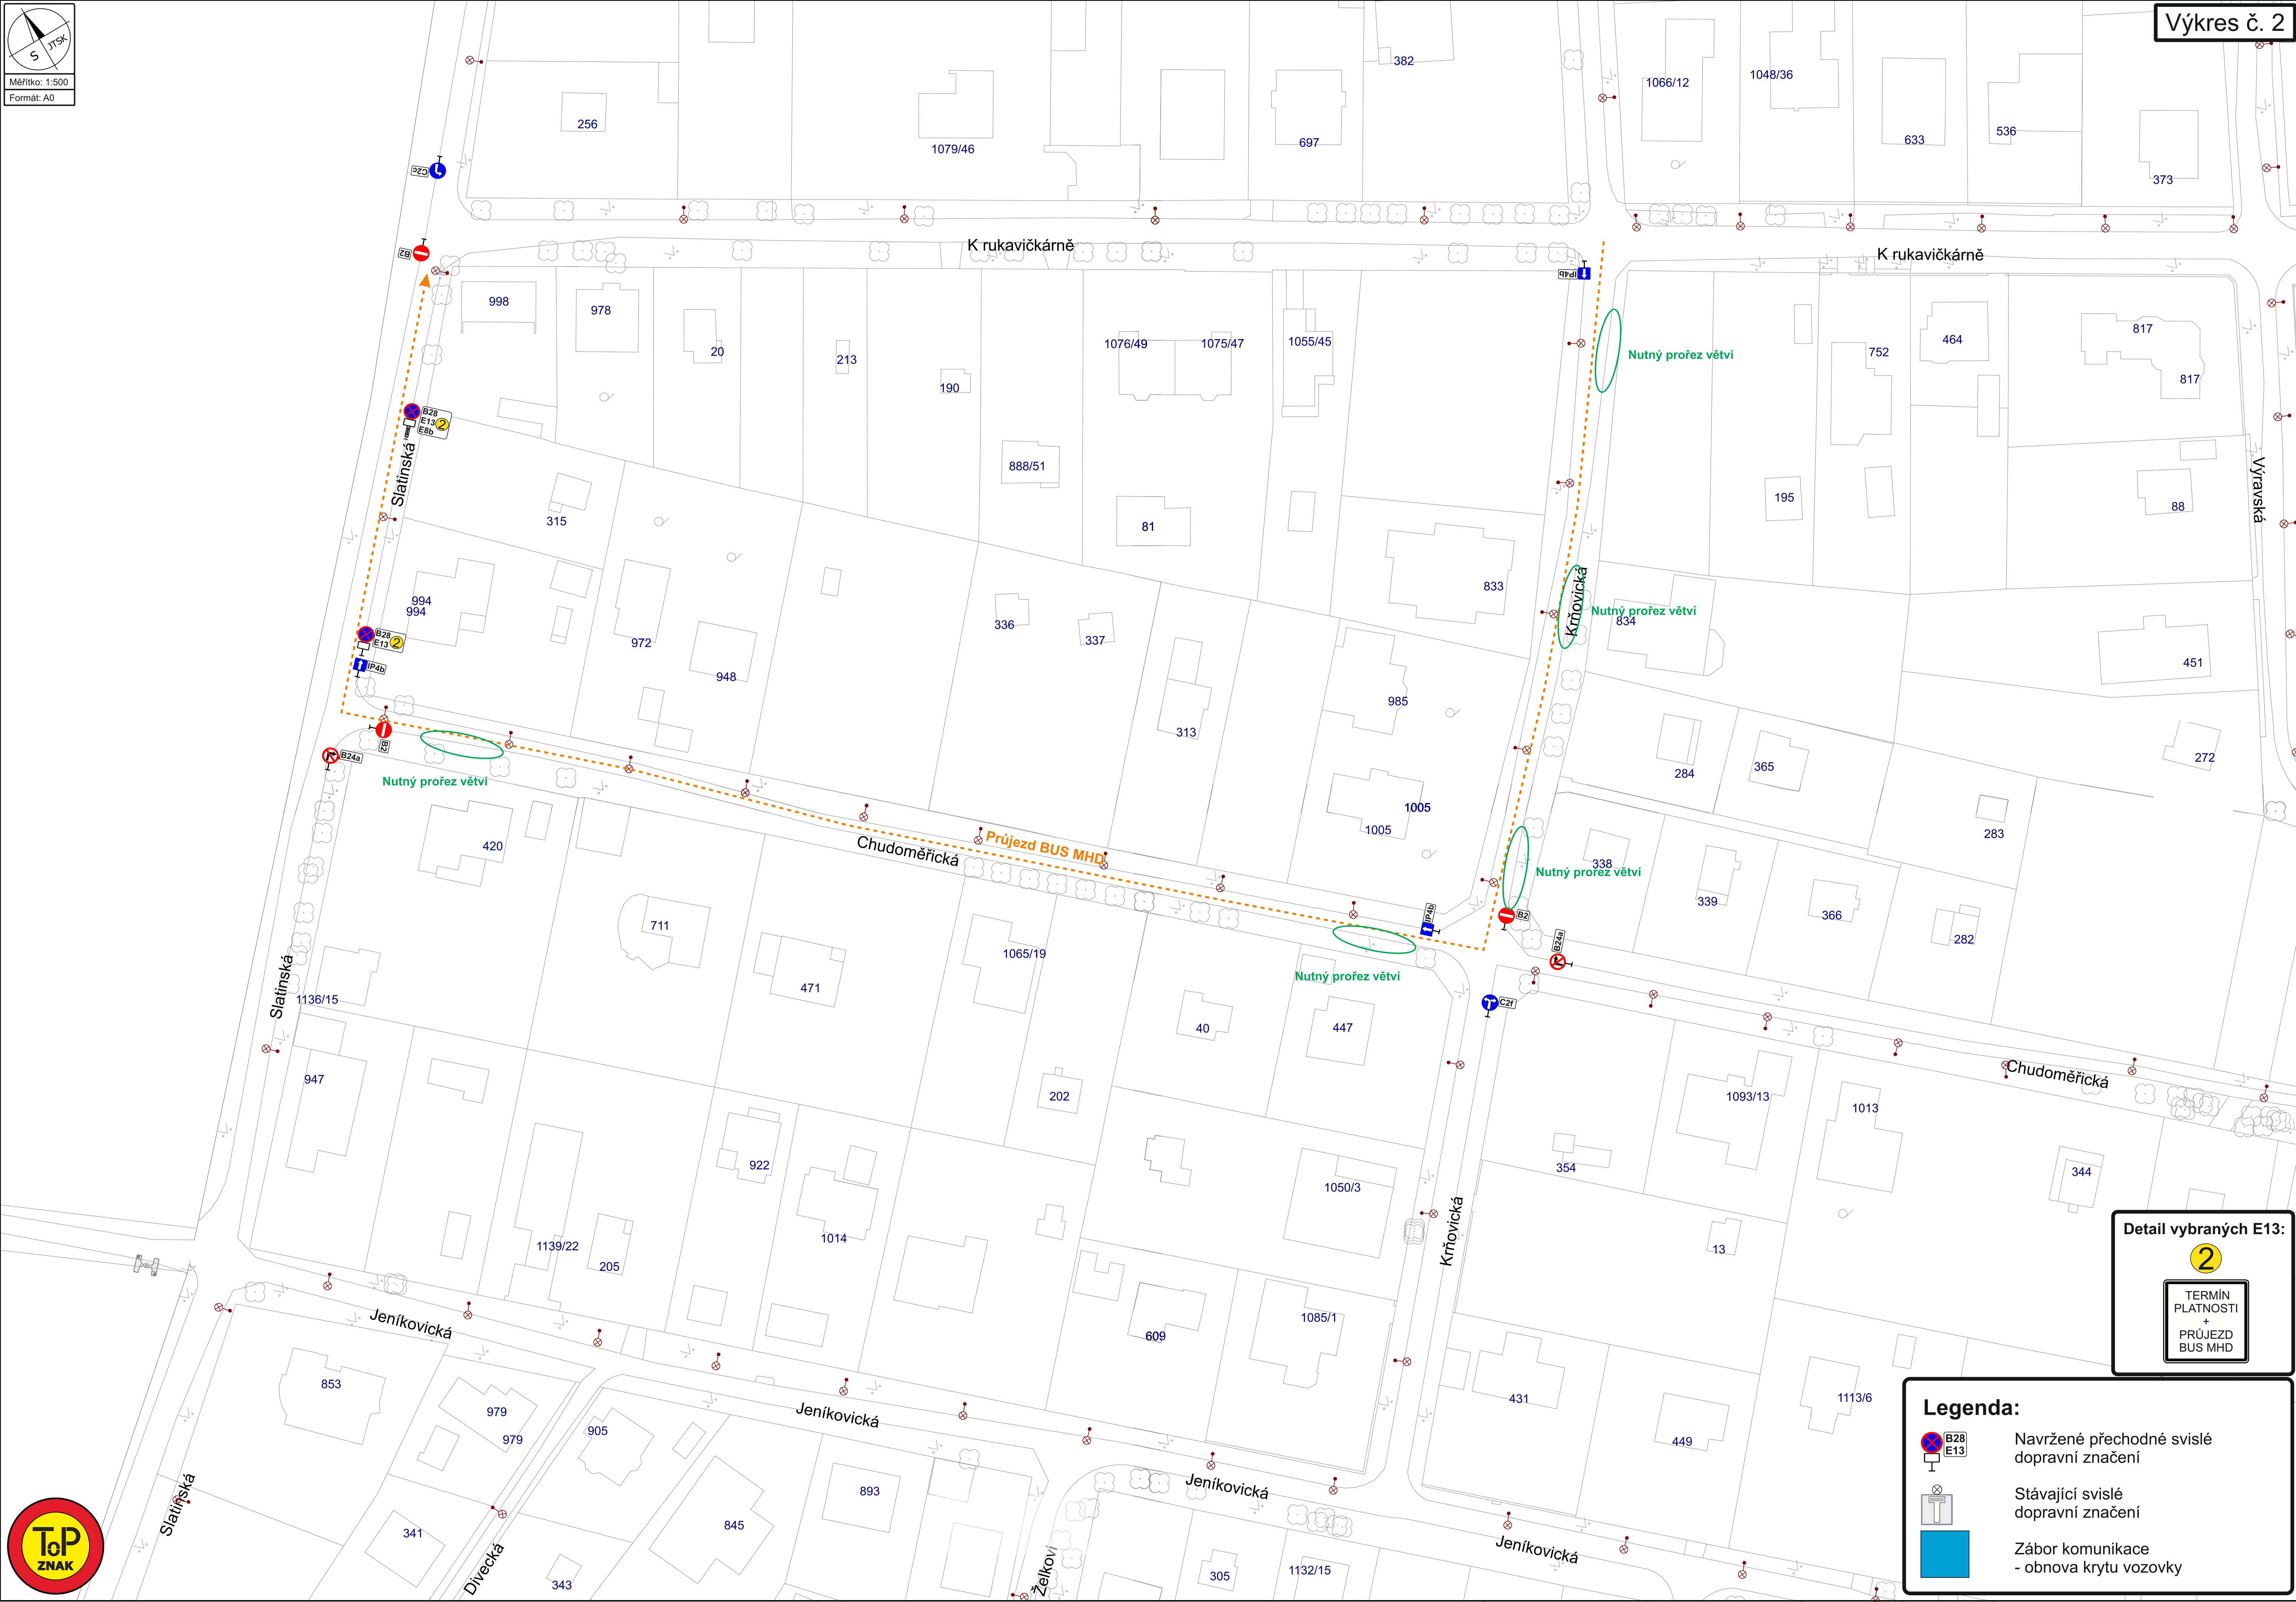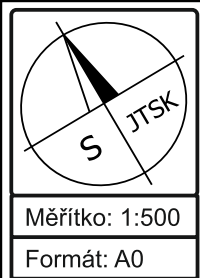

Detail vybraných E13:


2

TERMÍN
PLATNOSTI
+
PRŮJEZD
BUS MHD


Legenda:



Navržené přechodné svislé
dopravní značení

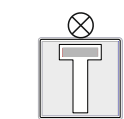

Stávající svislé
dopravní značení

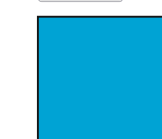

Zábor komunikácie
- obnova krytu vozovky

