


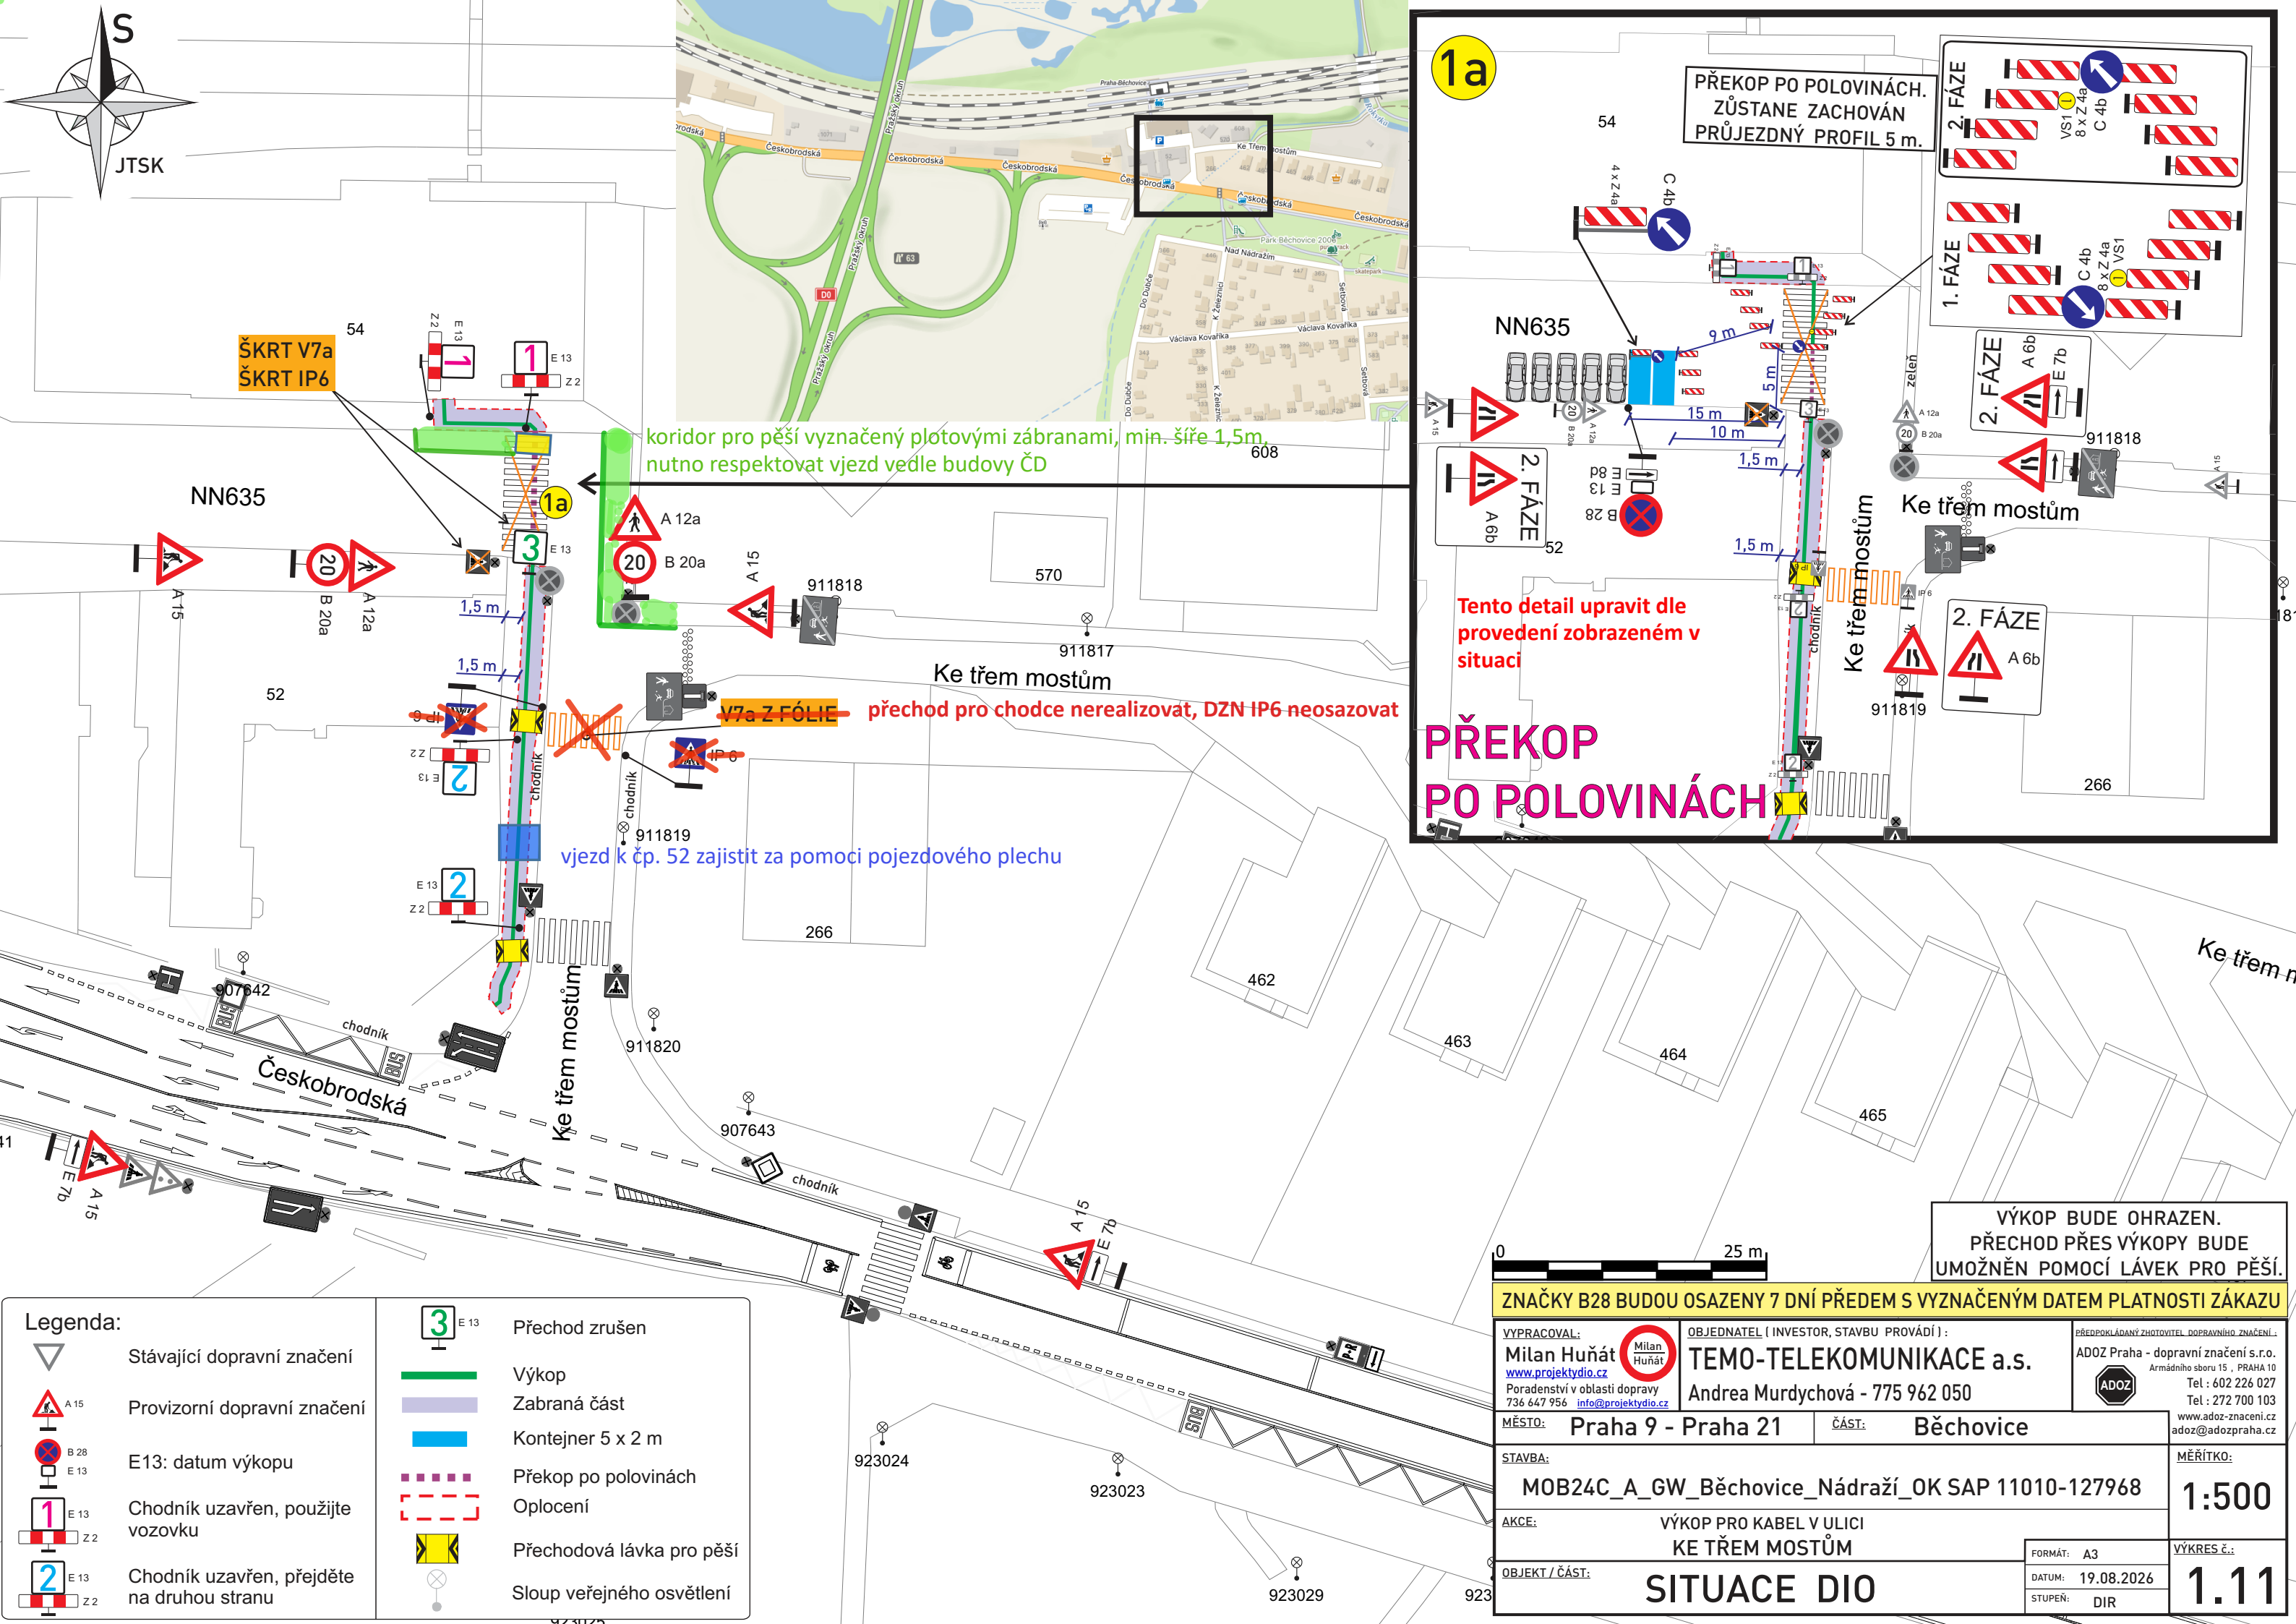

koridor pro pěší vyznačený plotovými zábranami, min. šíře 1,5m,  
nutno respektovat vjezd vedle budovy ČD

~~V7a Z FÓLIE~~ přechod pro chodce nerealizovat, DZN IP6 neosazovat

vjezd k čp. 52 zajistit za pomoci pojezdového plechu

**Tento detail upravit dle provedení zobrazeném v situaci**

# PŘEKOP PO POLOVINÁCH

VÝKOP BUDE OHRAZEN.  
PŘECHOD PŘES VÝKOPY BUDE  
UMOŽNĚN POMOCÍ LÁVEK PRO PĚŠÍ.

**ZNAČKY B28 BUDOU OSAZENY 7 DNÍ PŘEDEM S VYZNAČENÝM DATEM PLATNOSTI ZÁKAZU**

|   |   |   |
|---|---|---|
| <p><b>YYPRAČOVAL:</b></p> <p><b>Milan Huňát</b></p> <p><a href="http://www.projektydio.cz">www.projektydio.cz</a></p> <p>Poradenství v oblasti dopravy<br/>734 447 954 - <a href="mailto:info@projektydio.cz">info@projektydio.cz</a></p> | <p><b>OBJEDNATEL (INVESTOR, STAVBU PROVÁDÍ) :</b></p> <p><b>TEMO-TELEKOMUNIKACE a.s.</b></p> <p>Andrea Murdychová - 775 962 050</p> | <p><b>PŘEDPOKLÁDANÝ ZHOTOVITEL DOPRAVNÍHO ZNAČENÍ :</b></p> <p><b>ADOZ Praha - dopravní značení s.r.o.</b></p> <p>Armádního sboru 15 , PRAHA 10</p> <p> Tel : 602 226 027<br/>Tel : 272 700 103</p> |
|---|---|---|

|               |                           |              |                  |   |
|---------------|---------------------------|--------------|------------------|---|
| <b>MĚSTO:</b> | <b>Praha 9 - Praha 21</b> | <b>ČÁST:</b> | <b>Běchovice</b> | <a href="http://www.adoz-znaceni.cz">www.adoz-znaceni.cz</a><br><a href="mailto:adoz@adozpraha.cz">adoz@adozpraha.cz</a> |
|---------------|---------------------------|--------------|------------------|---|

|                                                   |          |
|---------------------------------------------------|----------|
| STAVBA:                                           | MĚŘÍTKO: |
| MOB24C A GW Běchovice Nádraží OK SAP 11010-127968 | 1:500    |

|       |                                           |            |                  |
|-------|-------------------------------------------|------------|------------------|
| AKCE: | VÝKOP PRO KABEL V ULICI<br>KE TŘEM MOSTŮM | FORMÁT: A3 | VÝKRES Č.: 1.000 |
|-------|-------------------------------------------|------------|------------------|

|                |             |                   |      |
|----------------|-------------|-------------------|------|
| OBJEKT / ČÁST: | SITUACE DIO | DATUM: 19.08.2026 | 1.11 |
|                |             | STUPEŇ: DII       |      |

|                   |                           |
|-------------------|---------------------------|
| FORMÁT: A3        | VÝKRES č.:<br><b>1.11</b> |
| DATUM: 19.08.2026 |                           |
| STUPEŇ: DIR       |                           |

Ke třem p