

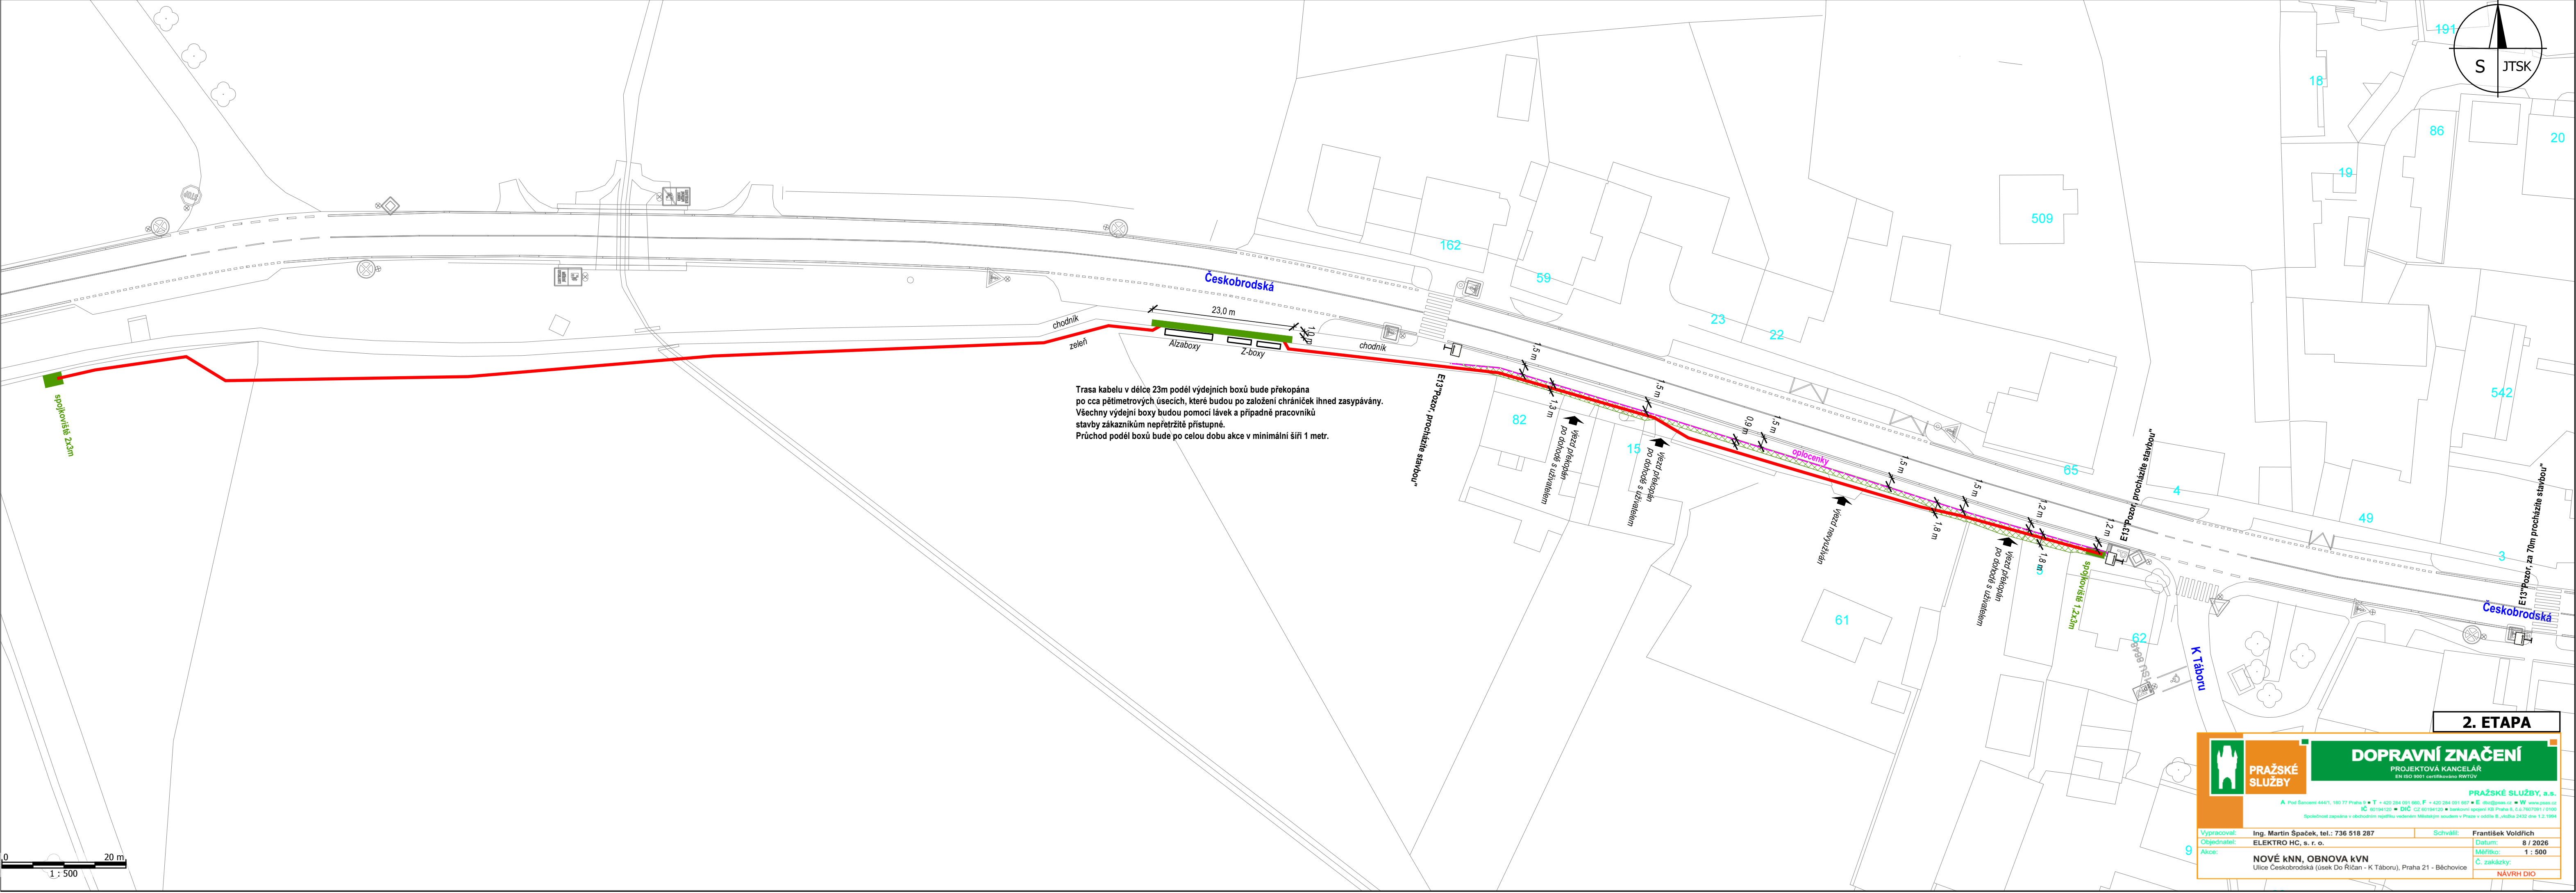


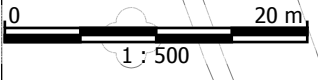

Trasa kabelu v délce 23m podél výdejních boxů bude překopána po cca pětimetrových úsecích, které budou po založení chrániček ihned zasypávány. Všechny výdejní boxy budou pomoci lávek a případně pracovníků stavby zákazníkům nepřetržitě přístupné. Průchod podél boxů bude po celou dobu akce v minimální šíři 1 metr.

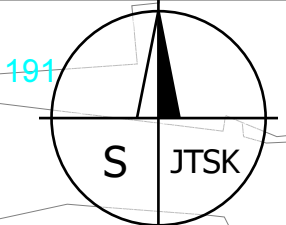

2. ETAPA

PRAŽSKÉ SLUŽBY

DOPRAVNÍ ZNAČENÍ
PROJEKTOVÁ KANCELÁŘ
EN ISO 9001 certifikováno RIVITOU

PRAŽSKÉ SLUŽBY, a.s.
A Pod Šancemi 444/1, 180 77 Praha 8 • T + 420 284 091 660, F + 420 284 091 667 • E dbz@prazsk.cz • W www.prazsk.cz
IČ 00194120 • DIČ CZ 60194120 • bankovní spojení KB Praha 8, č.ú. 63.07607091 / 0100
Společnost zapsaná v obchodním rejstříku vedeném Městským soudem v Praze v oddíle B, číslo 2432 dne 1.2.1994

Vypracoval:	Ing. Martin Spaček, tel.: 736 518 287	Schválil:	František Voldřich
Objednatel:	ELEKTRO HC, s. r. o.	Datum:	8 / 2026
Akce:	NOVÉ KNN, OBNOVA KVN Ulice Českobrodská (úsek Do Říčan - K Táboru), Praha 21 - Běchovice	Měřítko:	1 : 500
		Č. zakázky:	NÁVRH DIO