


PŘECHODNÉ VZD BUDE PROVEDENO ŽLUTOU BARVOU, NIKOLIV FORMOU ŽLUTÉ PÁSKY. PO UKONČENÍ PŘECHODNÉ ÚPRAVY PROVOZU ZHOTOVITEL DOPRAVNÍHO ZNAČENÍ ZAJISTÍ ODSTRANĚNÍ PŘECHODNÉHO VZD A OBNOVENÍ STÁVAJÍCÍHO VZD DO PŮVODNÍHO STAVU, ZEJMÉNA VZD V 13.

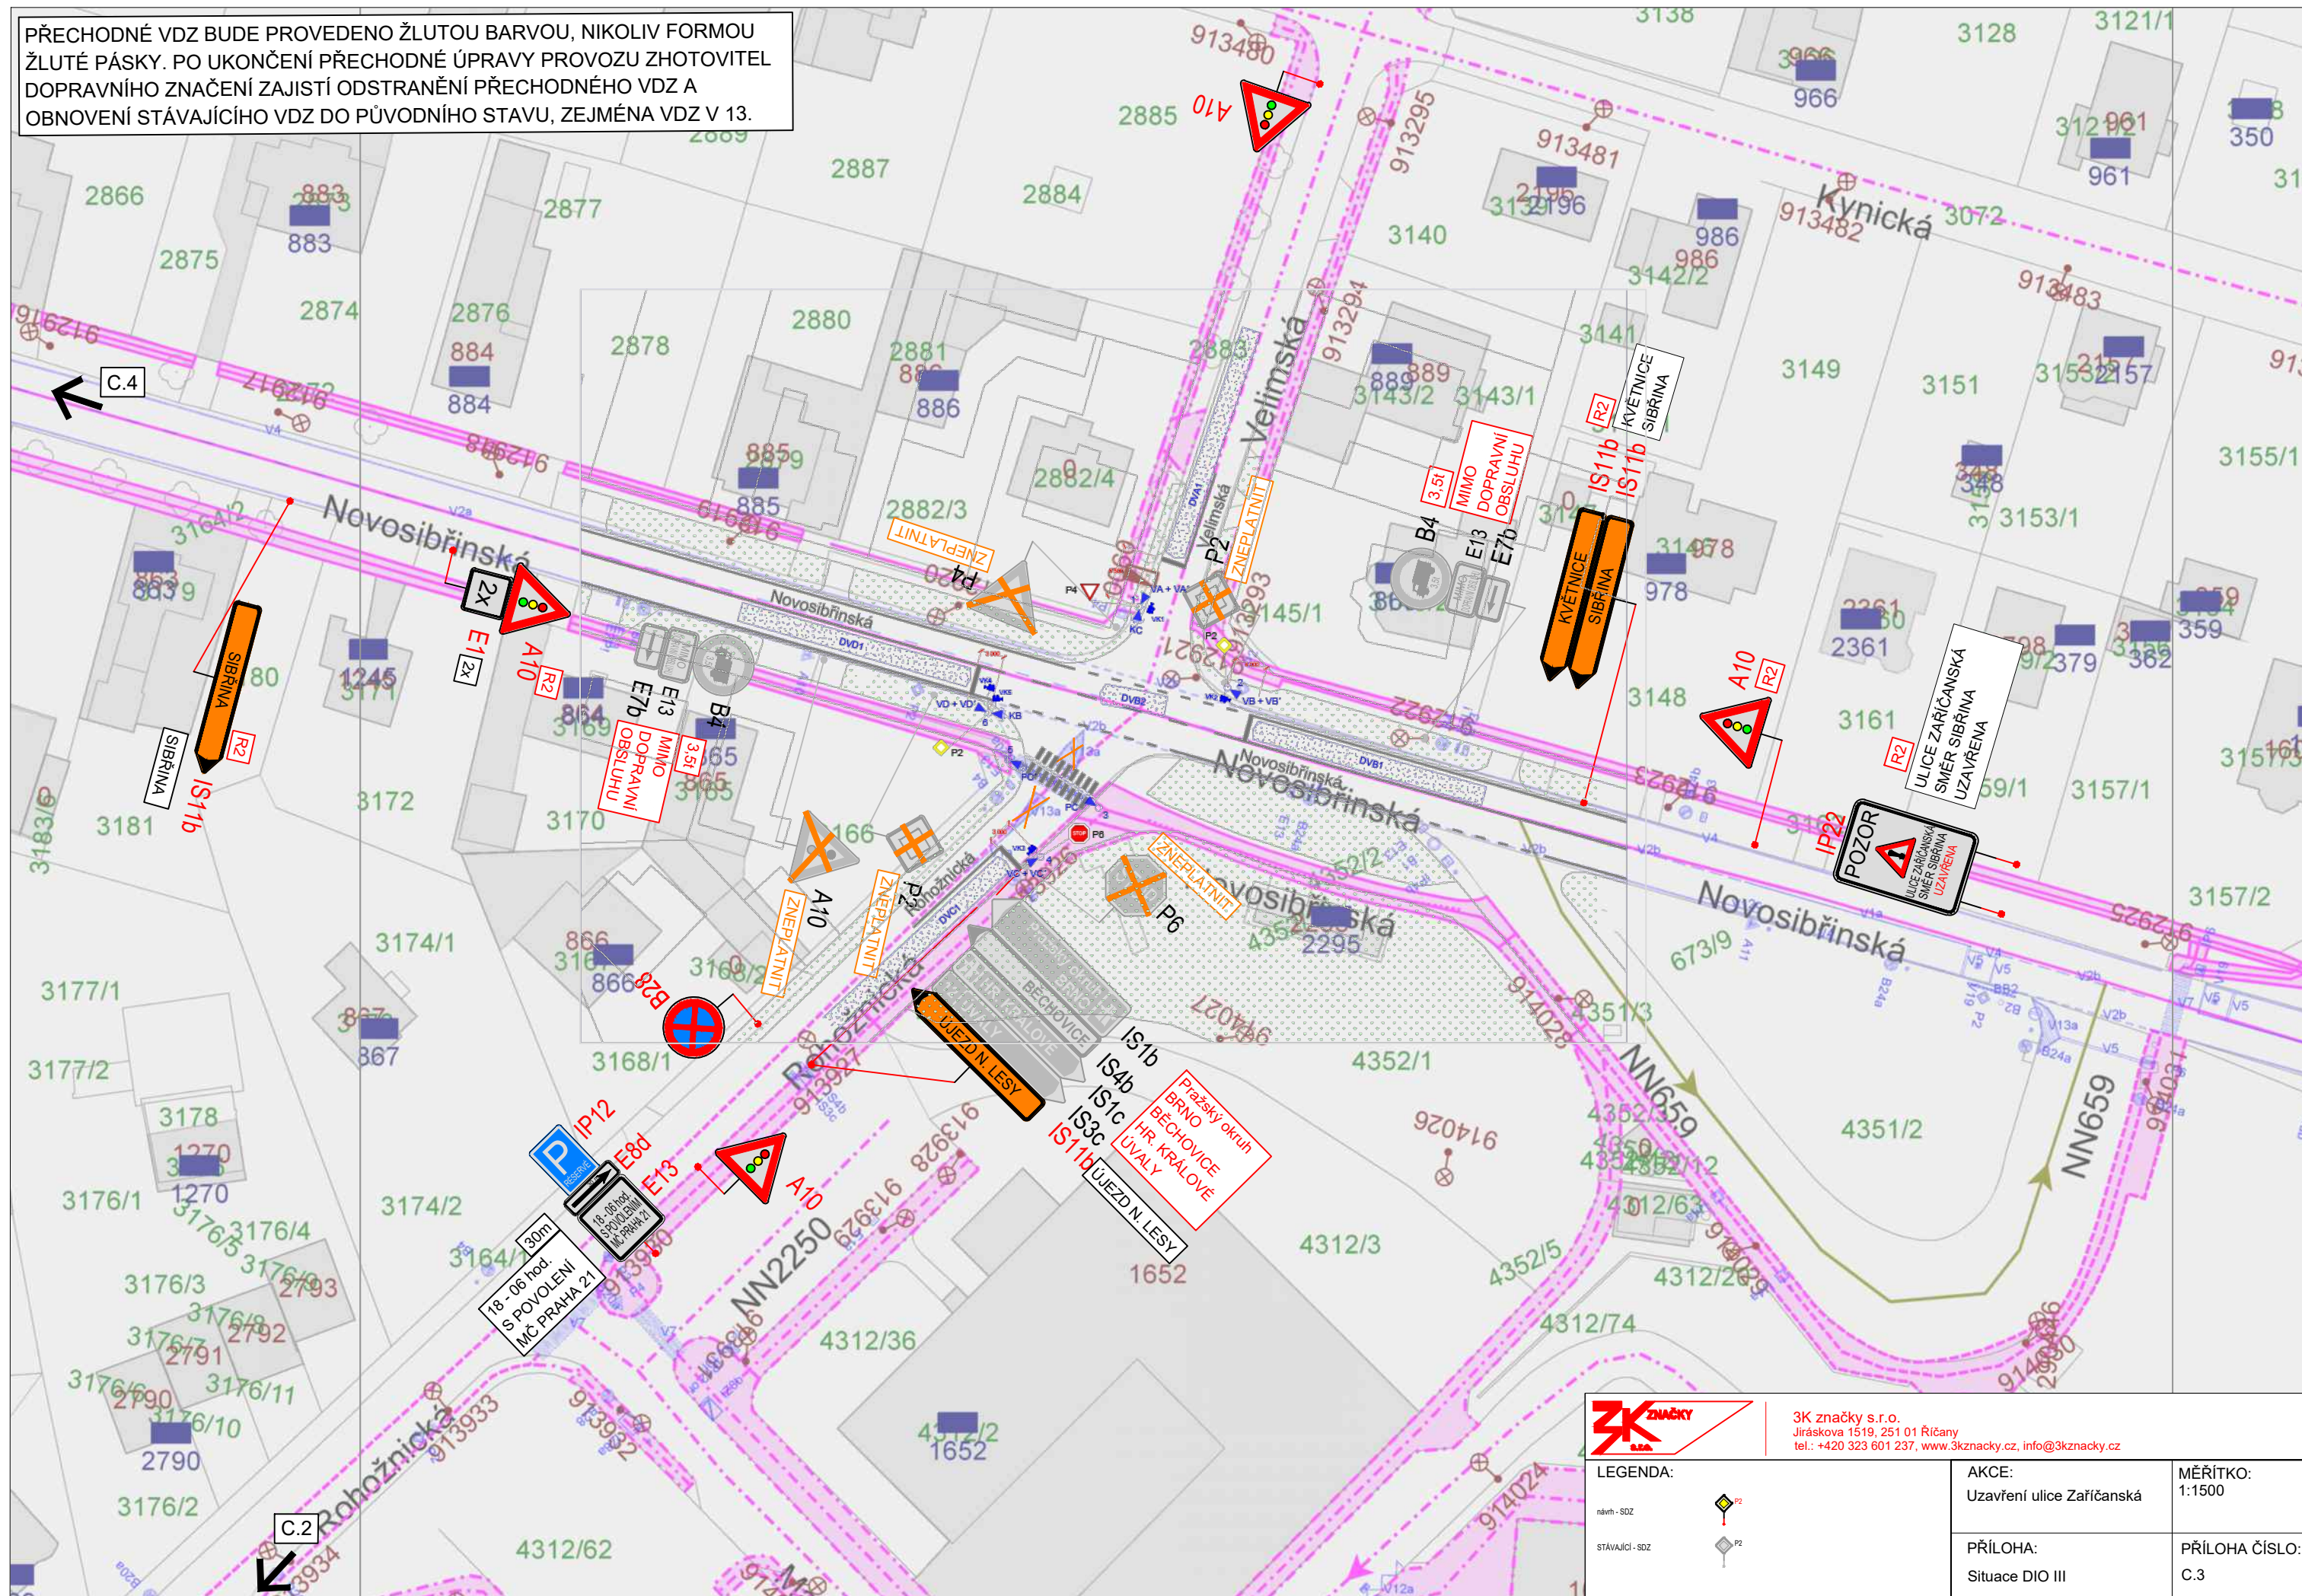

KOPIROVÁNÍ A ROZMNOŽOVÁNÍ POUZE PO PŘEDCHOZÍM SOUHLASU 3K ZNAČKY s.r.o.