


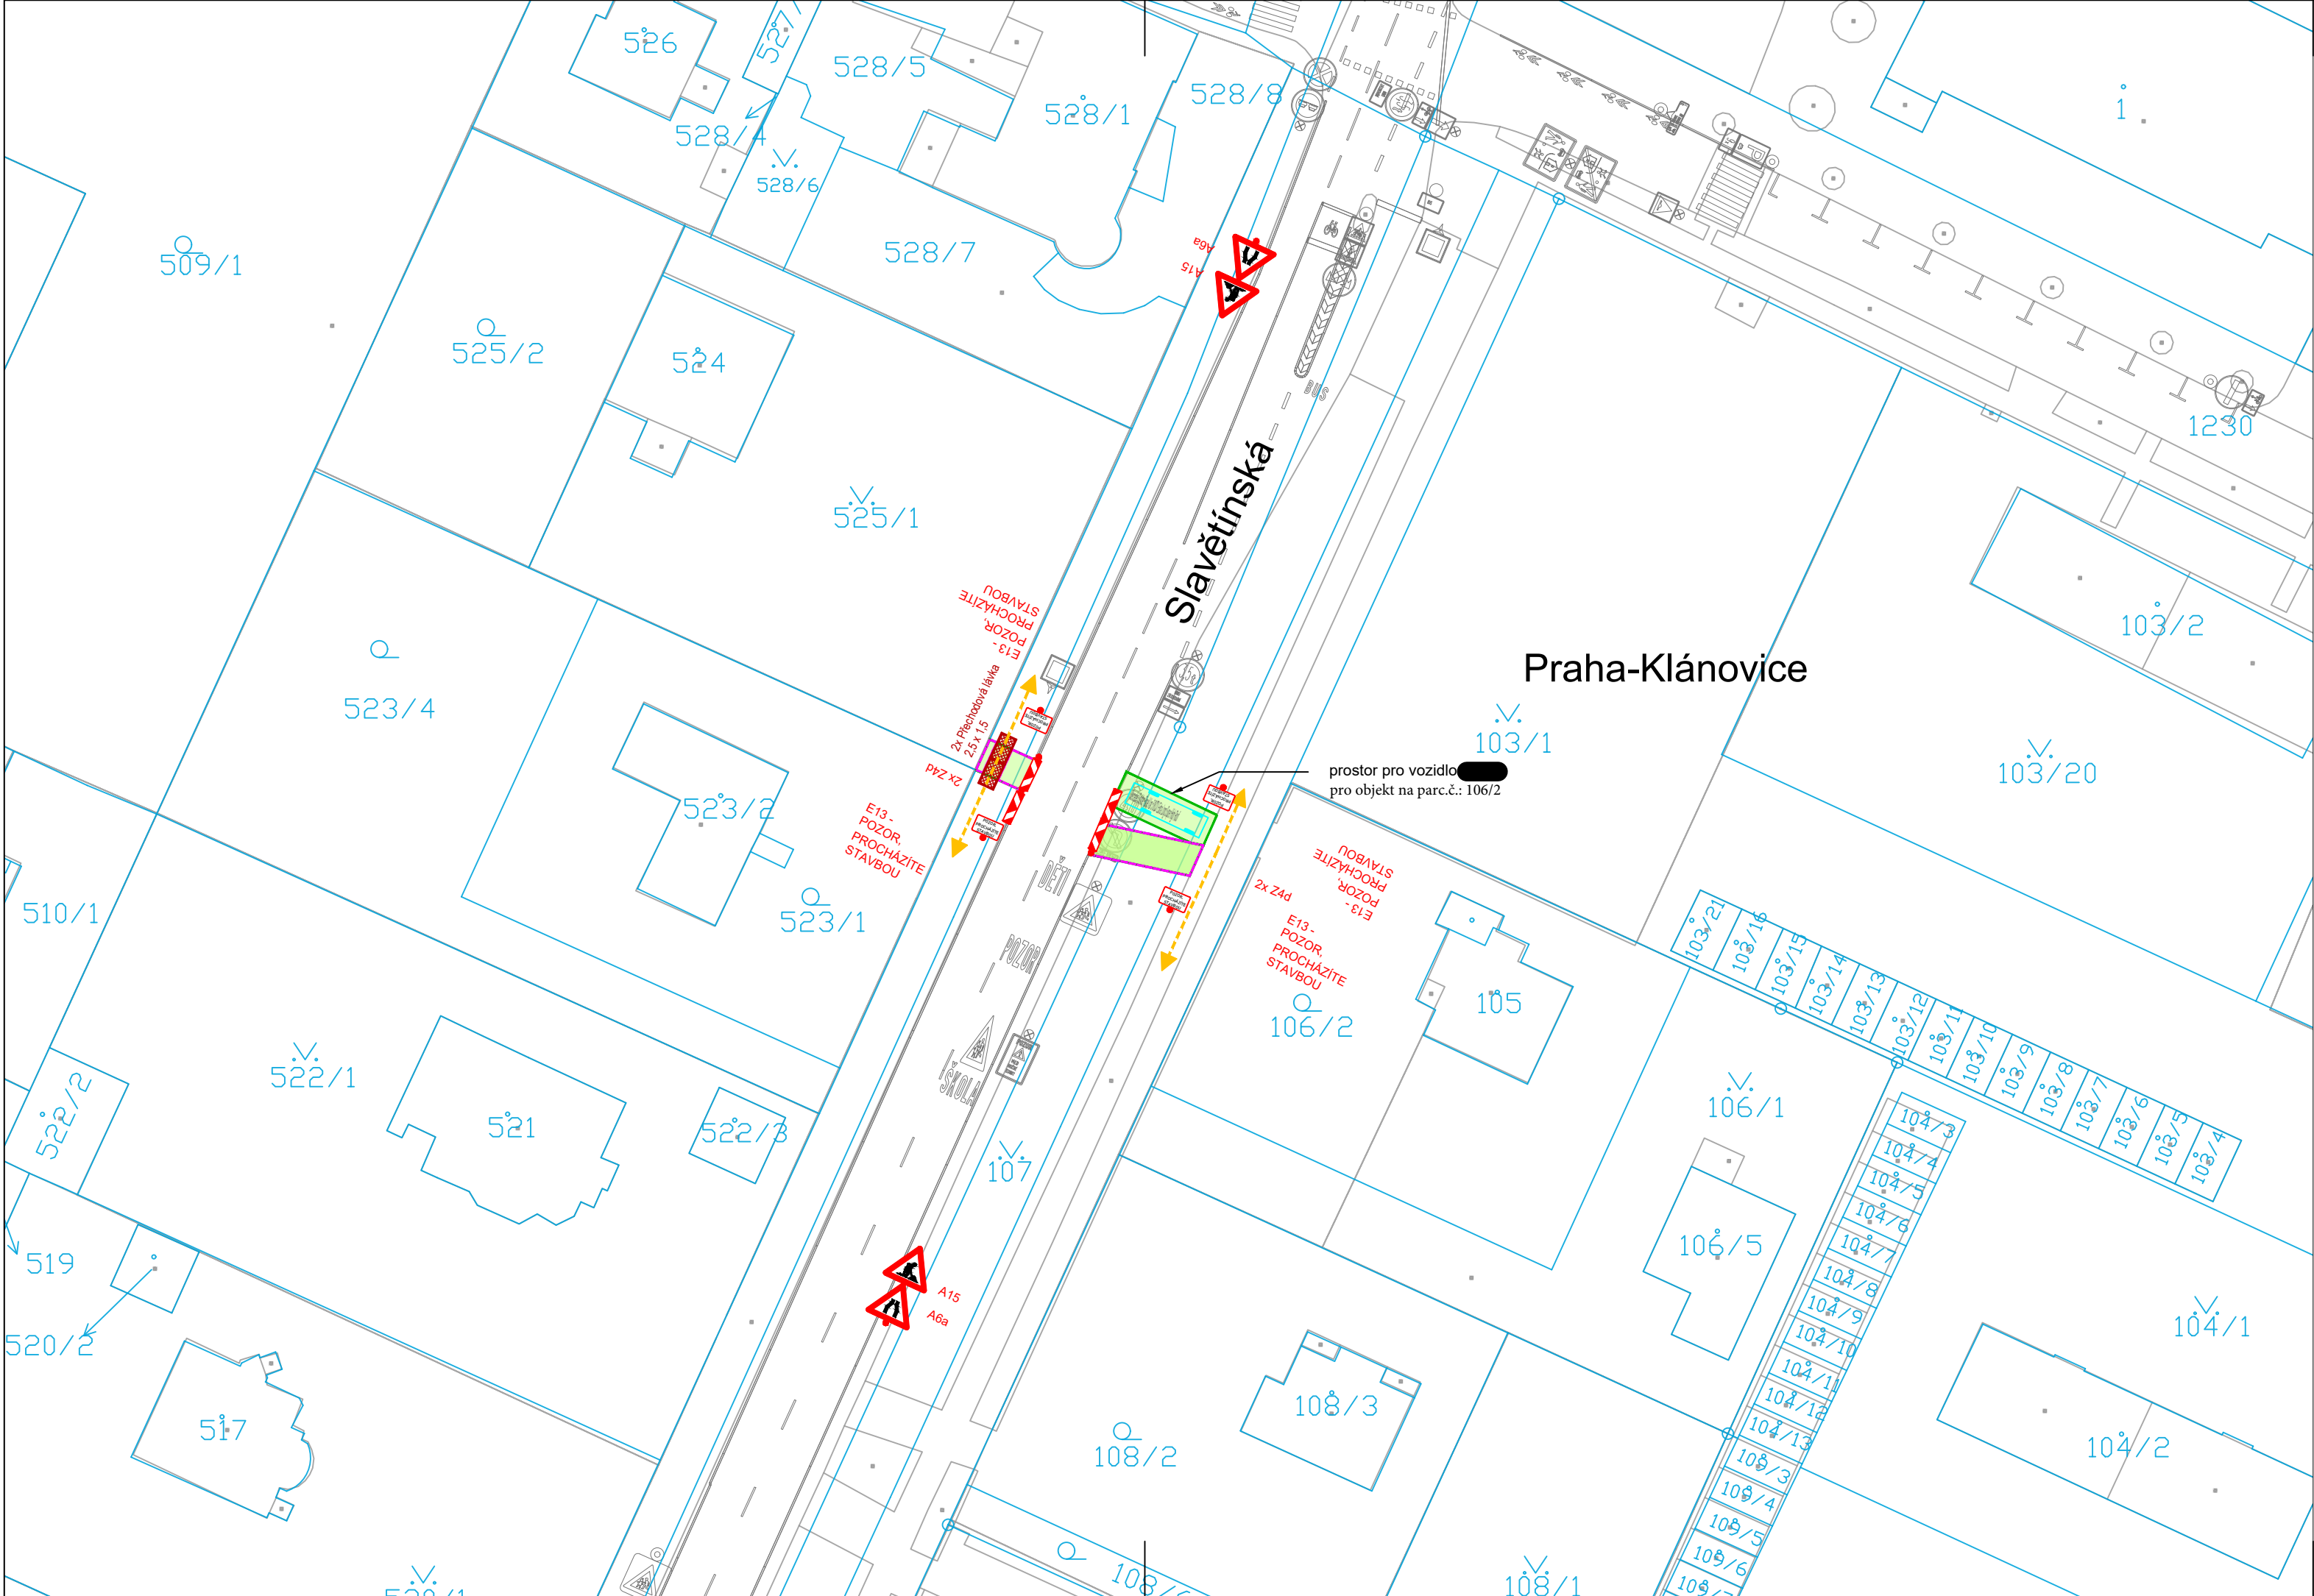

Legenda:

-  Provizorní značení
-  Stávající značení
-  DZ zakryté
-  Oplocenka
-  Pěší trasy
-  Dopravní směry IAD
-  Krátkodobý zábor stavby
-  Zaměření
-  Katastr

Poznámky:

- DZ provizorně rušené bude odinstalované nebo zapytlované
- dotčené objekty stavbou budou dostupné po domluvě se zhotovitelem
- pěší vazby jsou v maximální možné míře zachovány
- provizorní povrchy (chodníky, komunikace) budou zpevněny a dle norem připraveny zhotovitelem

Projektant: DIO Consult Prague s.r.o. Čerpadlová 1034/2b 190 00 Praha 9 tel.: +420 603 325 759 www.dio-consult.cz info@dio-consult.cz		Souprava č.:	
Investor: JUDr. Emil Flegel K Chaloupkám 3170/2 Praha 10		Název akce: Obnova vodovodní a kanalizační přípojky Slávětínská - Praha 9 - Klánovice	
Stupeň: RDS			
Odpovědný projektant: Ing. Jan Růžička		Název názvu výkresu:	
Vypracoval: Christian Furlinger		Změna: -	
g. číslo dok.: 26 D0167		Číslo příl.: 02	
Formát 3 x A4		Datum: 09/2026	
Měřítko: 1:500			
Vydáno 2026 09 04			