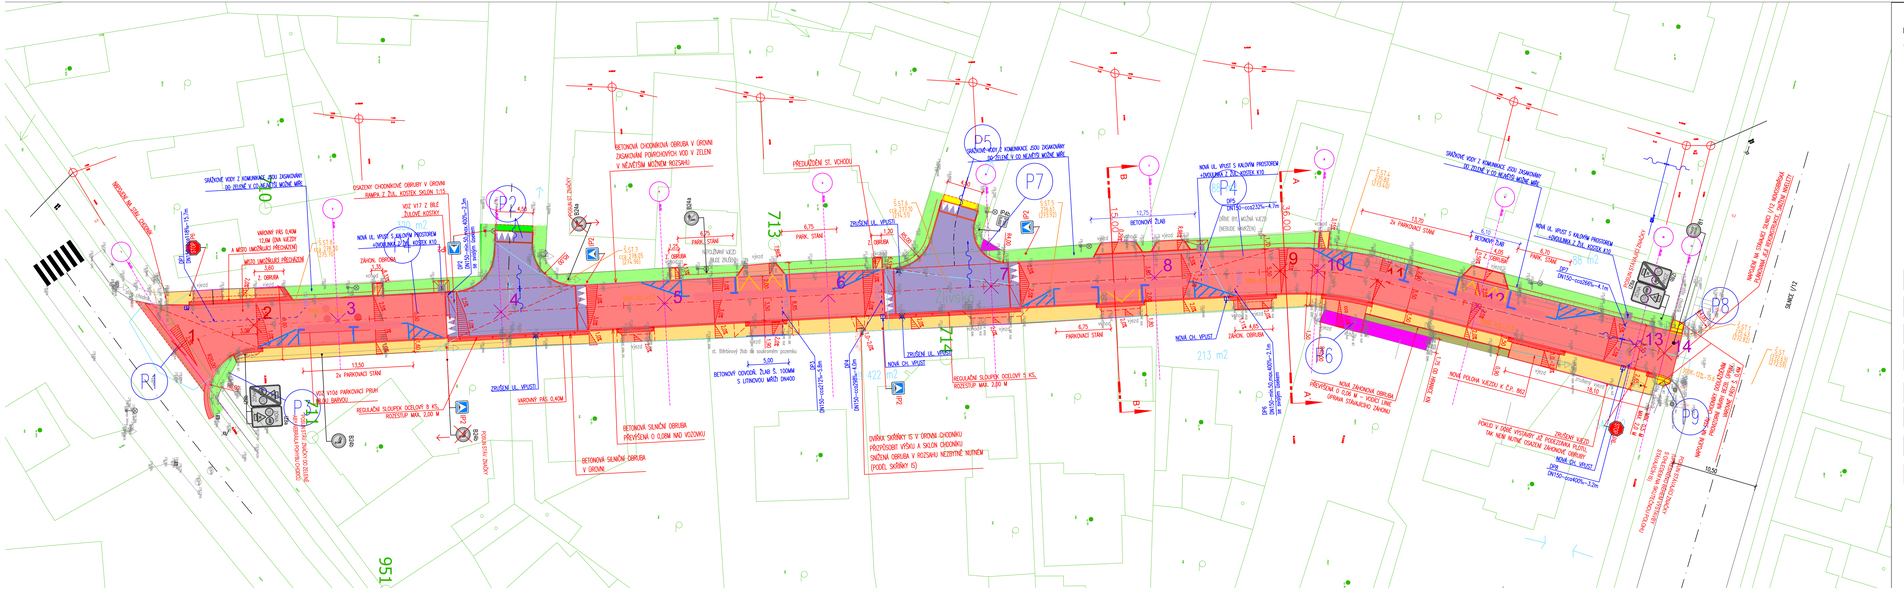
R1
P1
P2
P3
P4
P5
P6
P7
P8
P9
713
711
951
713/1
713/2
422 m2
213 m2
BETONOVÁ CHODNÍKOVÁ OBRUBA V ÚROVNI ZAGRAFOVANÉ PŮRCHODOVÝCH VOD V ZELENI V NEJVÝŠŠÍM MOŽNÉM ROZSAHU
PŘEDLAŽDĚNÍ ST. VCHODU
BETONOVÝ ODVODŇ ŽLAB Š. 100MM S LITINOVOU MŘÍŽÍ ZAKÓD
DVÉŘÍX SKŘÍNĚY 15 V ÚROVNI CHODNÍKU PŘIZPŮSOBIT VÝŠKU A SKLON CHODNÍKU SNÍŽENÍ OBRUBY V ROZSAHU NEZBYTNĚ NUTNÉM (PODEL SKŘÍNĚY 6)
REGULAČNÍ SLOUPEK OCELOVÝ 5 KS. ROZESTUP MAX. 2,00 M
NOVÁ UL. VPUSŤ S KALOVÝM PROSTOREM (DVOJLINKA Z ŽL. KOSTEK K10)
NOVÁ CH. VPUSŤ
ZÁKOP OBRUBA
ZRUŠENÍ UL. VPUSTI
VAROVNÝ PÁS ŠLAPAL
PARK. STÁNÍ
2x PARKOVACÍ STÁNÍ
BETONOVÝ ŽLAB
ZVÝŠENÍ KRÍŽOVATKY VČETNĚ NÁJEZD. PRAHŮ – ČERVENÁ BETONOVÁ DLAŽBA "DOO", TL. 80 MM
NÁJEZDOVÉ PRAHY 1:15, VIDZ Z BÍLÉ BARVY NÁSTŘÍKEM
DROBNÉ DLAŽEBNÍ KOSTKY K10, "DVOULINKA" KOLEM UL. VPUSTÍ V ZELENI
BEZBARÉVOVÉ OPRAVY SPECIÁLNÍ ŽÁMKOVÁ DLAŽBA S RELIÉFNÍM POVRCHEM PRO NEVIDOMÉ A SLABOZRAKÉ BÍLÉ BARVY
OZELENĚNÍ TERÉNNÍ ÚPRAVY, OHUMUSOVÁNÍ A OSETÍ TRAVNÍM SEMENEM
NAPOJENÍ NA STÁVAJÍCÍ STAV KAČÍREK + OSAZENÍ ŽÁKONEM DLE UPŘESNĚNÍ INVESTORA BĚHEM VÝSTAVBY
